
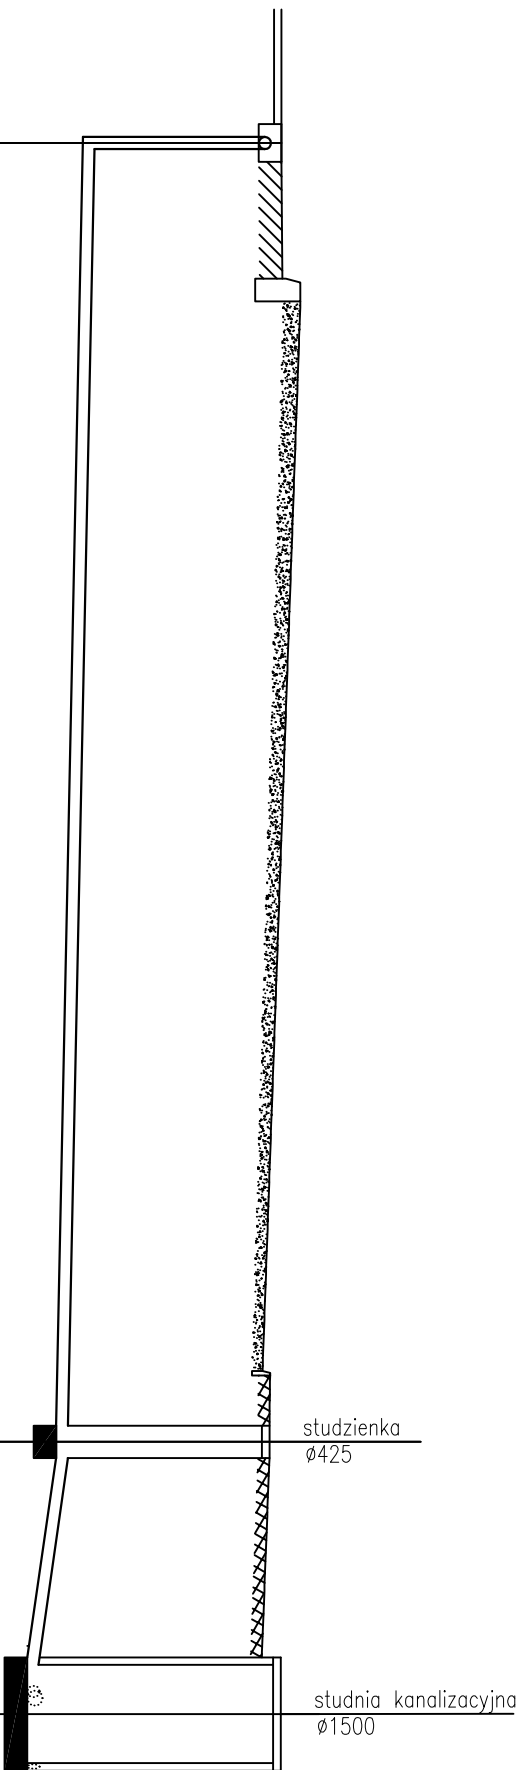


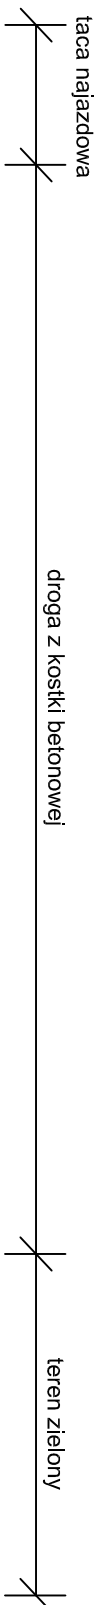

Poziom porównawczy 172,00 m n.p.m.		
Rzędna terenu projektowanego	181,31	181,15
Rzędna dna kanału	178,67	178,33
Zagłębienie dna kanału [m]	2,64	2,82
Odległości [m]	17,18	3,61
Średnica, materiał	Spadek 160x4,7 PVC	2,0 % 160x4,7 PVC
Długość trasy [m]	0,00	17,18
		20,79

REW. DATA	OPIS	PROJ.	SPR.
 SCHWANDER POLSKA		SCHWANDER POLSKA Sp. z o.o. Spółka Komandytowa ul. Kolejowa 12 33-300 Nowy Sącz tel/fax +48 18 414 53 46	
 AUTORSKA PRACOWNIA PROJEKTOWANIA ARCHITEKTONICZNEGO		APPA mgr inż. arch. Paweł Wróblewski 01-114 Warszawa, ul. Okocimska 3m, 138 05-080 Izabelin, Hornówek, ul. Wyrzawska 8 tel. 22 722 66 72, 502 339 661	
INWESTOR Grmina Kunów, ul. Warszawska 45b, 27-415 KUNÓW			
INWESTYCJA PRZEBUDOWA OCZYSZCZALNI ŚCIEKÓW W KUNOWIE Kunów ul. Łąkowa 5, pow. ostrowiecki, woj. świętokrzyskie DZ. EWID. NR. 3886 i 3888, OBRĘB EWID. 2607054			
TRZĘŚĆ	PRZYLĄCZE KANALIZACJI SANITARNEJ PROFIL PODŁUŻNY		
funkcja	nazwisko projektanta	nr projektu	APPA/kont/-04/2015
PROJEKTOWAŁ	mgr inż. Wojciech Poloczek	branża INSTALACJE SANIT.	stadium PROJEKT BUDOWLANY
UPRAWNI. NR	MAP/0468/P005/11		
OPRACOWAŁ	mgr inż. Wojciech Poloczek	Nr rys.	IS 6.1
	mgr inż. Przemysław Donosięwicz	data	1:100
SPRACOWDZIE	mgr inż. Marcin Długosz	skala	str. nr
OPRACOW.	MAP/0460/PW05/13	02-2016	