


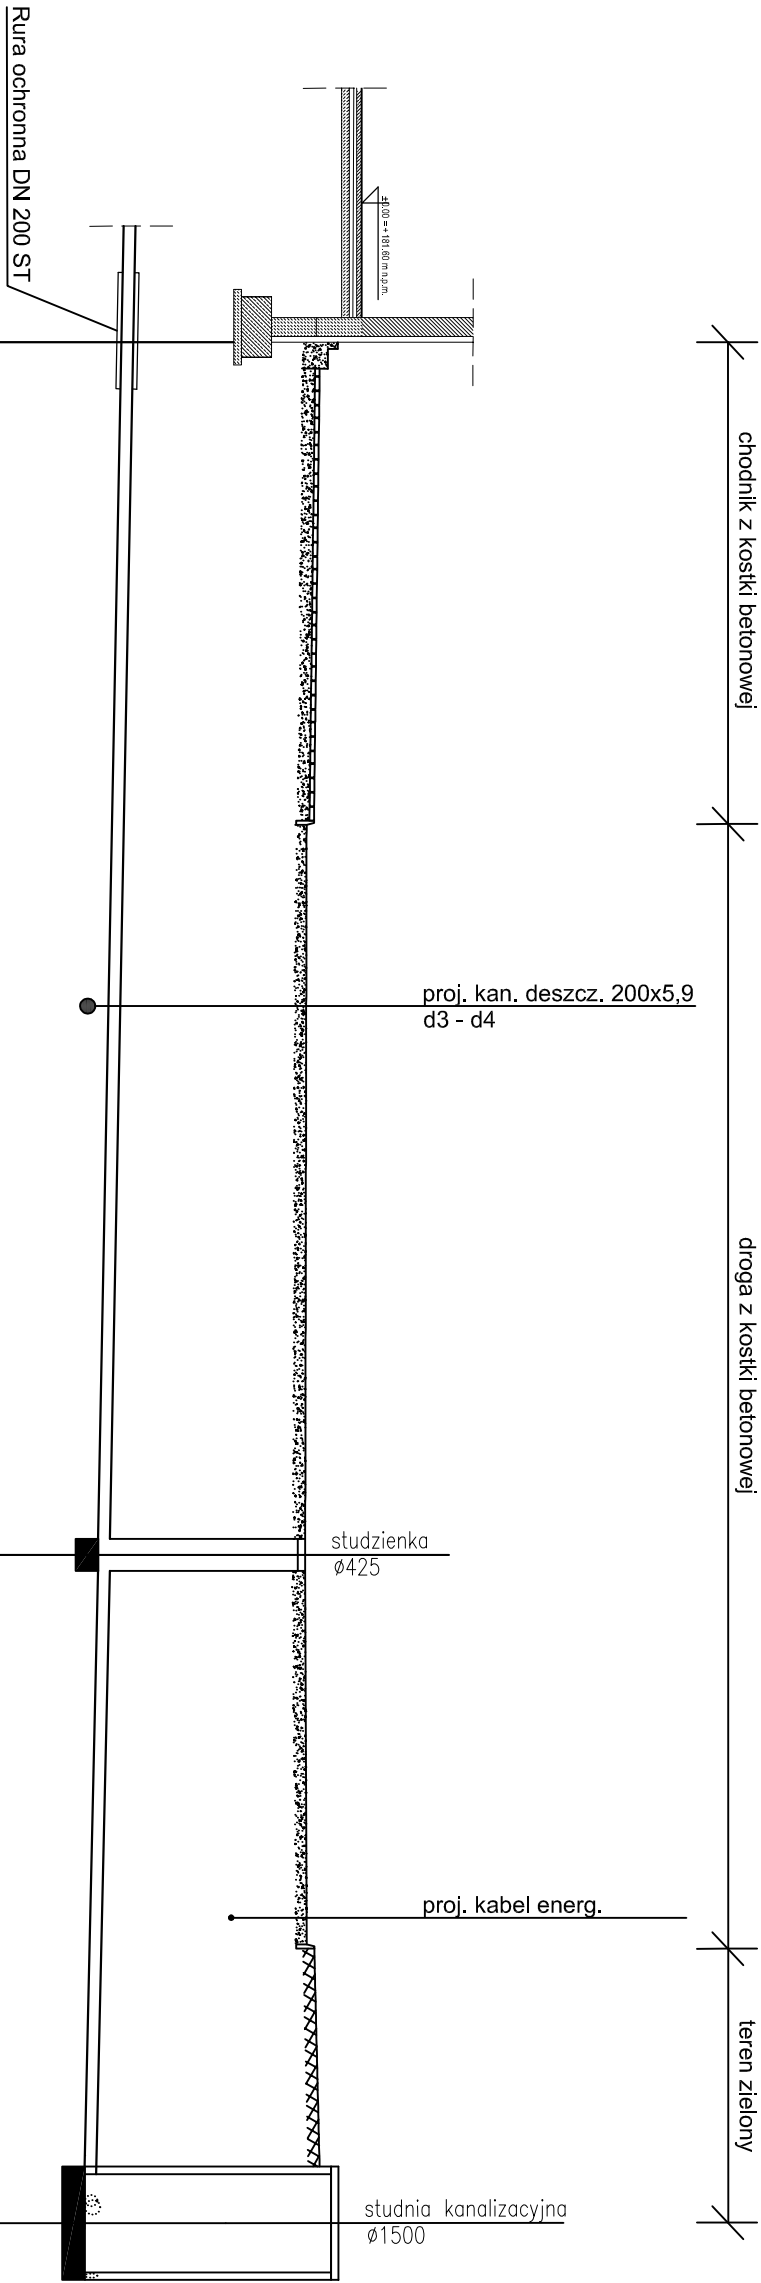


Poziom porównawczy 172,00 m n.p.m.		
Rzędna terenu projektowanego	181,29	
Rzędna dna kanału	178,44	
Zagłębienie dna kanału [m]	2,85	
Odległości [m]	16,05	8,83
Spadek 160x4,7 PVC 2,0 %		
Średnice, materiał		
Długość trasy [m]	0,00	8,80
	16,05	20,85
		24,88

Bud.

s2

7

WSZELKIE PRAWA AUTORSKIE ZASTRZEŻONE ALL RIGHTS RESERVED

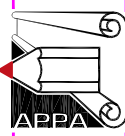REW.	DATA	OPIS	PROJ.	SPR.
SCHWANDER POLSKA SCHWANDER POLSKA Sp. z o.o. Spółka Komandytowa ul. Kolejowa 12 33-300 Nowy Sącz tel/fax +48 18 414 53 46				
AUTORSKA PRACOWNIA PROJEKTOWANIA ARCHITEKTONICZNEGO APPA mgr inż. arch. Paweł Wróblewski 01-114 Warszawa, ul. Okuchńska 3m. 138 05-080 Izabelin, Hornówek, ul. Wyrzysowa 8 tel. 22 722 66 72, 502 338 661				
INWESTOR Gmina Kunów, ul. Warszawska 45b, 27-415 KUNÓW				
INWESTYCJA PRZEBUDOWA OCSZCZALNI ŚCIEKÓW W KUNOWIE Kunów ul. Łękowa 5 , pow. ostrowiecki, woj. świętokrzyskie DZ. EWID. NR 3886 i 3888, OBRĘB EWID. 2607054				
TREŚĆ PRZYŁĄCZE KANALIZACJI SANITARNEJ PROFIL PODŁUŻNY				
funkcja	nazwisko projektanta	podpis	nr projektu	APPA/kont-04/2015
PROJEKTOWAŁ	mgr inż. Wojciech Poloczek			
upravn. nr	MAP/0468/PDOS/11			
OPRACOWAŁ	mgr inż. Wojciech Poloczek			
	mgr inż. Przemysław Domosiewicz			
SPRAWDZIŁ	mgr inż. Marcin Długosz			
upravn. nr	MAP/0460/PWOS/13			
			data	skala
			02-2016	1:100
				str. nr