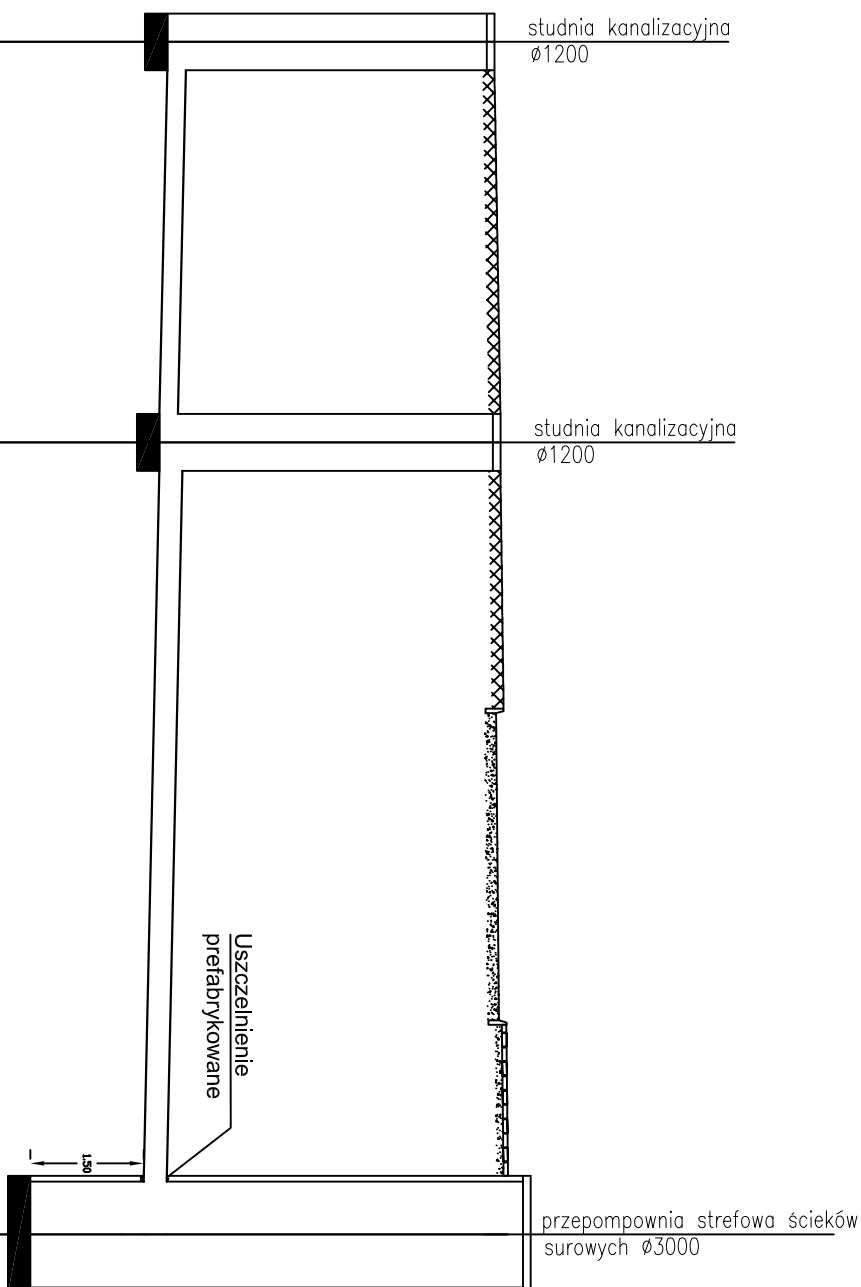
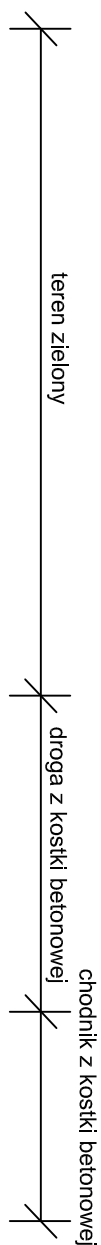



Poziom porównawczy 172,00 m n.p.m.

Rzędna terenu projektowanego	180,32			180,50
Rzędna dna kanału	176,00			175,68
Zagłębienie dna kanału [m]	4,32			4,82
Odległości [m]		10,61		20,95
		~~Spadek~~	~~1,0 %~~	~~1,0 %~~
Średnice, materiał		~~250×7,3~~		~~315×9,2~~
Długość trasy [m]	0,00			31,56

15

14

6

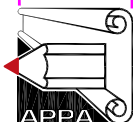WSZELKIE PRAWA AUTORSKIE ZASTRZEŻONE		ALL RIGHTS RESERVED	
REW. DATA		OPIS	
PROJ.		SPR.	
 SCHWANDER POLSKA Sp. z o.o. Spółka Komandytowa ul. Kolejowa 12 33-300 Nowy Sącz tel/fax +48 18 414 53 46			
 AUTORSKA PRACOWNIA PROJEKTOWANIA ARCHITEKTONICZNEGO APPA mgr inż. arch. Paweł Wróblewski 01-114 Warszawa, ul. Dłocimska 3m.138 05-080 Izabelin, Hornówek, ul. Wyrzószone 8 tel 22 722 66 72, 502 339 661			
INWESTOR Gmina Kunów, ul. Warszawska 45b, 27-415 KUNÓW			
INWESTYCJA PRZEBUDOWA OCZYSZCZALNI ŚCIEKÓW W KUNOWIE Kunów ul. Łokowo 5 , pow. ostrowiecki, woj. świętokrzyskie DZ. EWID. NR 3886 i 3888, OBRĘB EWID. 2607054			
TREŚĆ DOPROWADZENIE ŚCIEKÓW SUROWYCH DO PRZEPOMPOWNI 9 PROFIL PODŁUŻNY			
funkcja	nozwisko projektanta	podpis	nr projektu
PROJEKTOWAŁ uprawn. nr	mgr inż. Wojciech Potoczek MAP/0468/P00S/11	brzoza INSTALACJE SANIT.	APPA/kont-04/2015
OPRACOWAŁ	mgr inż. Wojciech Potoczek mgr inż. Przemysław Domstewicz	Nr rys. IS 7.1	rew.
SPRAWDZIŁ uprawn. nr	mgr inż. Marcin Długosz MAP/0460/PWOS/13	data 02-2016	skala 1:100/200
		str. nr	

APPA mgr inż. arch. Paweł Wróblewski
 O1-114 Warszawa, ul. Dłocimska 3m, 138
 OS-080 Izabelin, Homówek, ul. Wzrósowa 8
 tel. 22 722 66 72, 502 339 661

APPA mgr inż. arch. Paweł Wróblewski
 01-114 Warszawa, ul. Dłocińska 3m. 138
 05-080 Izabelin, Homówek, ul. Wzrosowa 8
 Architektoniczny

REW.	DATA	OPIS	PROJ.	SPR.
				
SCHWANDER POLSKA Sp. z o.o. Spółka Komandytowa ul. Kolejowa 12 33-300 Nowy Sącz tel./fax +48 18 414 53 46				