

PRZEKRÓJ A–A

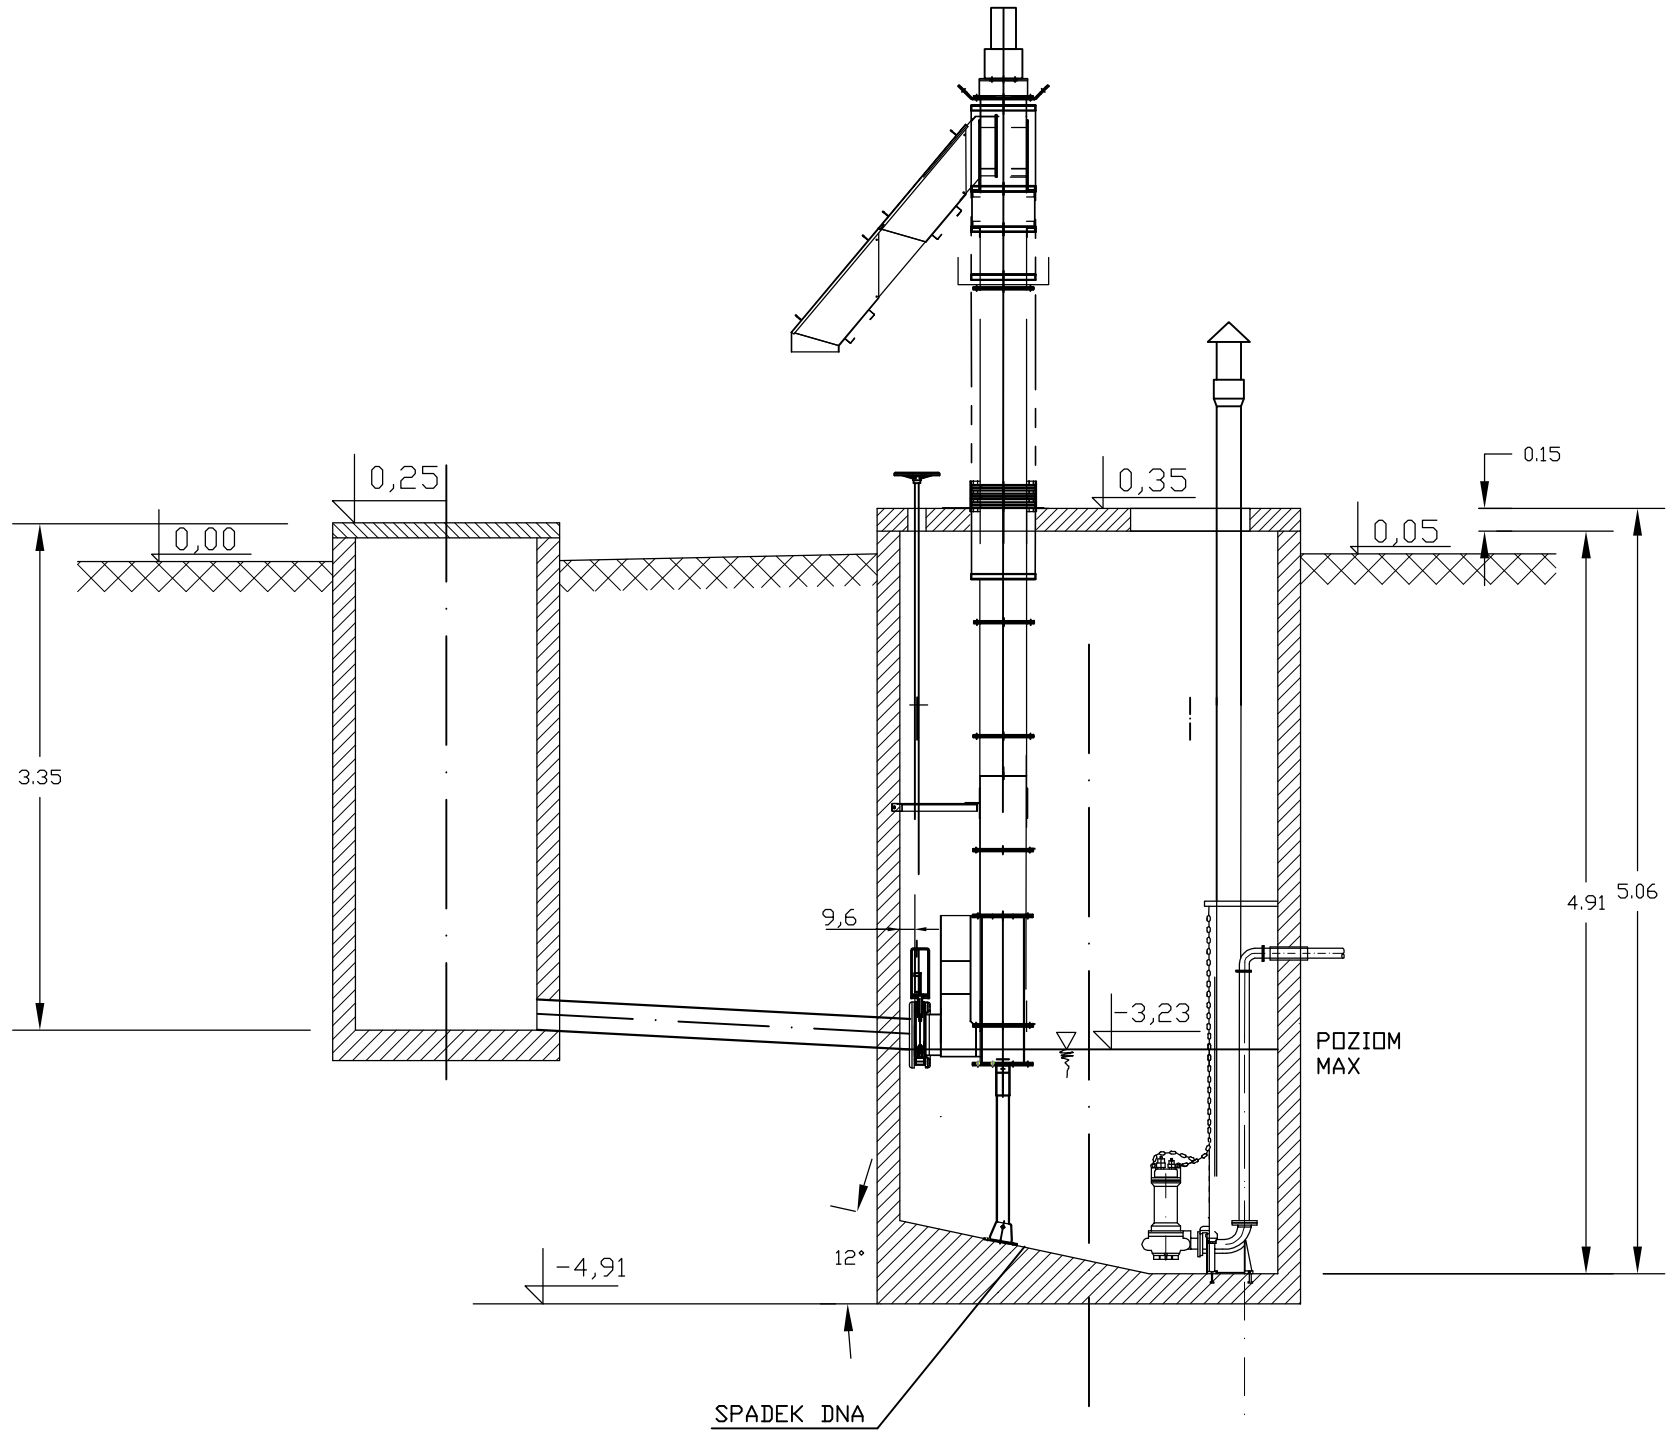

RZUT Z GÓRY

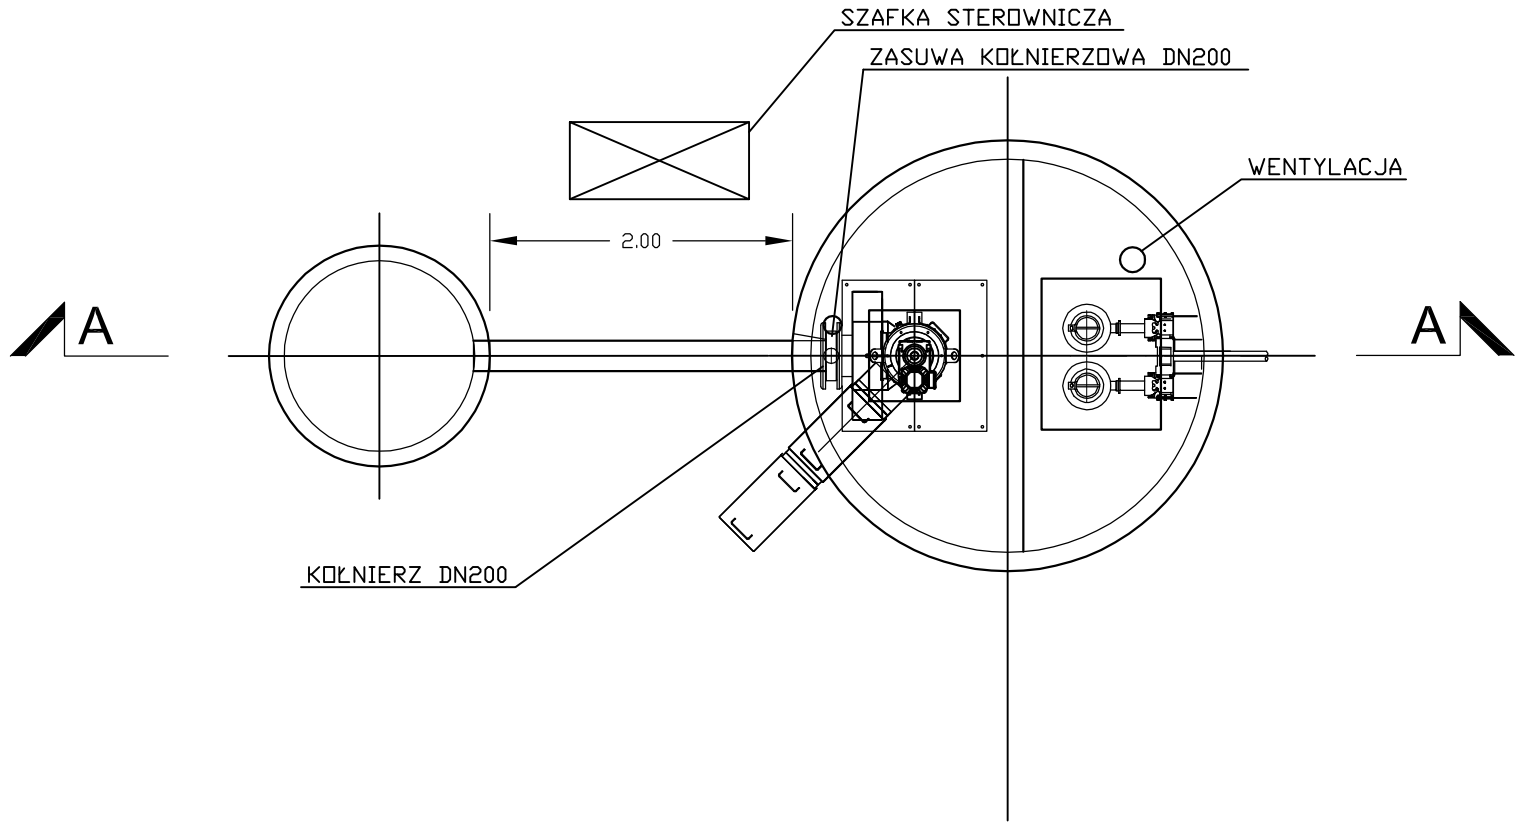

REW.	DATA	OPIS	PROJ.	SPR.

SCHWANDER POLSKA Sp. z o.o.
Spółka Komandytowa
ul. Kolejowa 12
33-300 Nowy Sącz
tel/fax +48 18 414 53 46

AUTORSKA PRACOWNIA PROJEKTOWANIA ARCHITEKTONICZNEGO
APPA mgr inż. arch. Paweł Wróblewski
01-114 Warszawa, ul. Okocimska 3m.138
05-080 Izabelin, Hornówek, ul. Wrzosowa 8
tel: 22 722 66 72, 502 339 661

ALL RIGHTS RESERVED
WSZELKIE PRAWA AUTORSKIE ZASTRZEŻONE

INWESTOR: Gmina Kunów, ul. Warszawska 45b, 27–415 KUNÓW

INWESTYCJA: PRZEBUDOWA OCZYSZCZALNI ŚCIEKÓW W KUNOWIE
Kunów ul. Łąkowa 5 , pow. ostrowiecki, woj. świętokrzyskie
DZ. EWID. NR 3886 i 3888, OBRĘB EWID. 2607054

TREŚĆ: DOPROWADZENIE ŚCIEKÓW SUROWYCH DO PRZEPOMPOWNI 6 – SCHEMAT PRZEPOMPOWNI 6 ORAZ STUDNI KANALIZACYJNEJ

funkcja	nazwisko projektanta	podpis	nr projektu	APPA/kontr–04/2015
PROJEKTOWAŁ uprawn. nr	mgr inż. Wojciech Potoczek MAP/0468/POOS/11		branża INSTALACJE SANIT.	stadium PROJEKT BUDOWLANY
OPRACOWAŁ	mgr inż. Wojciech Potoczek mgr inż. Przemysław Damasiewicz		Nr rys. IS 8.2	rew.
SPRAWDZIŁ uprawn. nr	mgr inż. Marcin Długosz MAP/0460/PWOS/13		data 02–2016	skala 1:50 str. nr