


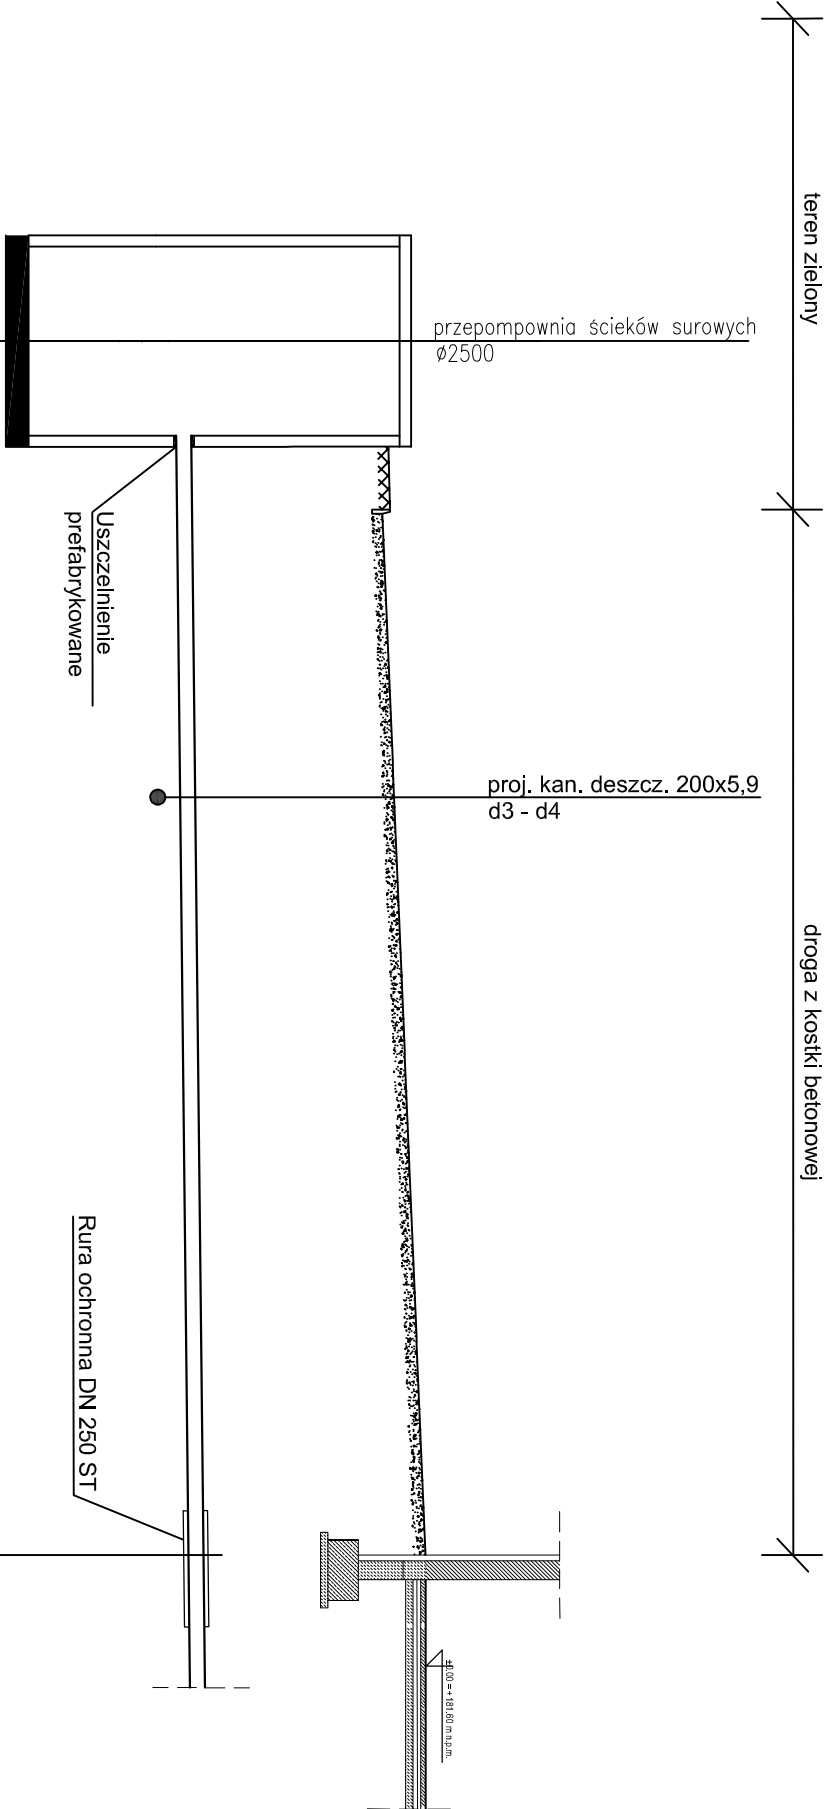


Poziom porównawczy 172,00 m n.p.m.			
Rzędna terenu projektowanego	181,10		
Rzędna dna kanału	178,29 176,34		
Zagłębienie dna kanału [m]	2,81 4,76		3,14
Odległości [m]		16,07	
Spadek		200×11,9 PE	3,2 %
Średnice, materiał			
Długość trasy [m]		6,05	16,07

6

Bud.

WSZELKIE PRAWA AUTORSKIE ZASTRZEŻONE ALL RIGHTS RESERVED

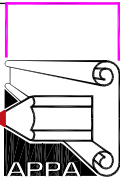REW.	DATA	OPIS	PROJ.	SPR.
 SCHWANDER POLSKA Sp. z o.o. <i>Spółka Komandytowa</i> ul. Kolejowa 12 33-300 Nowy Sącz tel/fax +48 18 414 53 46				
 AUTORSKA PRACOWNIA PROJEKTOWANIA ARCHITEKTONICZNEGO APPA mgr inż. arch. Paweł Wróblewski 01-114 Warszawa, ul. Okocimska 3m. 138 05-080 Izabelin, Hornówek, ul. Wzrostowa 8 tel. 22 722 66 72, 502 339 661				
INWESTOR Gmina Kunów, ul. Warszawska 45b, 27–415 KUNÓW				
INWESTYCJA PRZEBUDOWA OCZYSZCZALNI ŚCIEKÓW W KUNOWIE Kunów ul. Łąkowa 5, pow. ostrowiecki, woj. świętokrzyskie DZ. EWID. NR 3886 i 3888, OBRĘB EWID. 260705-4				
TREŚĆ DOPROWADZENIE ŚCIEKÓW SUROWYCH NA STOPIASKOWNIK PROFIL PODŁUŻNY				
funkcja	nazwisko projektanta	podpis	nr projektu	APPA/kont-04/2015
PROJEKTOWAŁ	mgr inż. Wojciech Potoczek		branża	stadium
uprawn. nr	MAP/0468/POOS/11		INSTALACJE SANIT.	PROJEKT BUDOWLANY
OPRACOWAŁ	mgr inż. Wojciech Potoczek		Nr rys.	IS 9 rew.
mgr inż. Przemysław Domańiewicz				
SPRAWDZIŁ	mgr inż. Marcin Długosz		data	skala
uprawn. nr	MAP/0460/PWOS/13		02-2016	1:100
				str. nr