


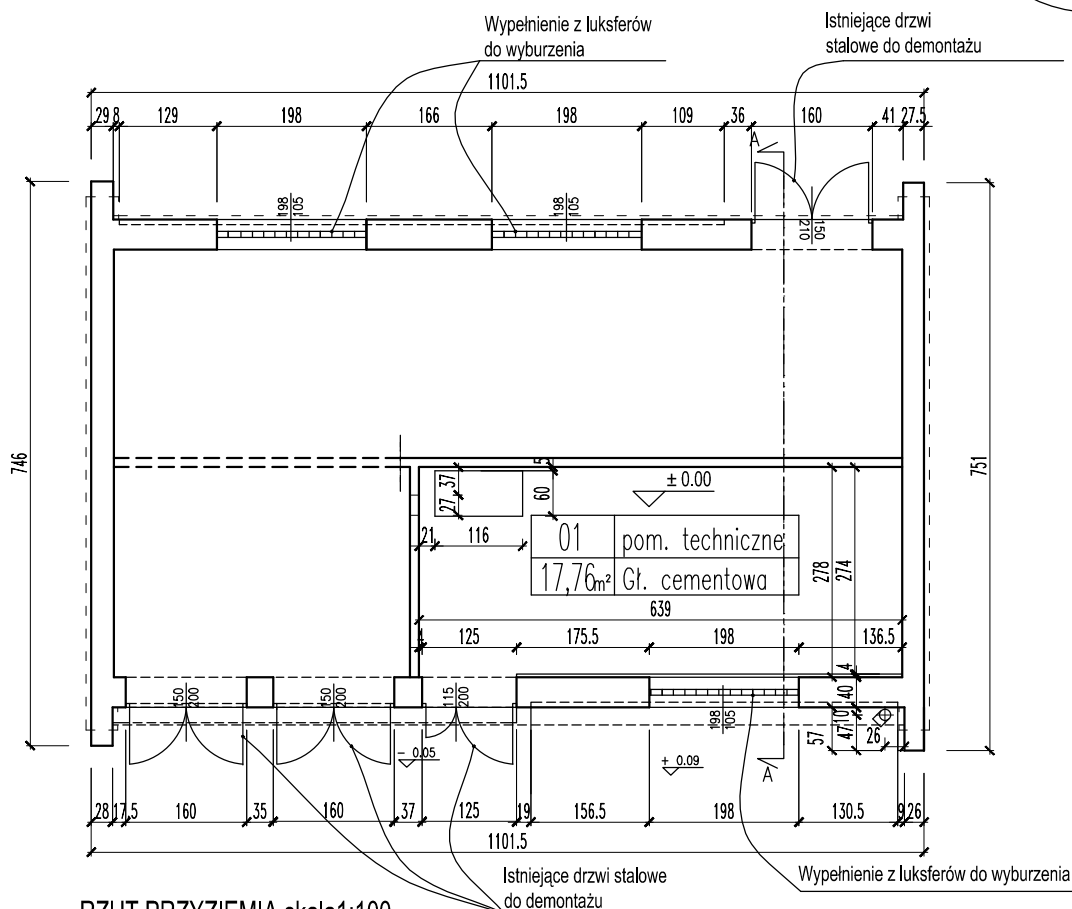

RZUT PRZYZIEMIA skala 1:100

REW.	DATA	OPIS	PROJ.	SPR.
			SCHWANDER POLSKA Sp. z o.o. Spółka Komandytowa ul. Kolejowa 12 33-300 Nowy Sącz tel/fax +48 18 414 53 46	
			AUTORSKA PRACOWNIA PROJEKTOWANIA ARCHITEKTONICZNEGO APPA mgr inż. arch. Paweł Wróblewski 01-114 Warszawa, ul. Okocimska 3m.138 05-080 Izabelin, Hornówek, ul. Wrzosowa 8 tel: 22 722 66 72, 502 339 661	
INWESTOR	GMINA KUNÓW Urząd Miasta i Gminy w Kunowie, ul. Warszawska 45b, 27-415 KUNÓW			
INWESTYCJA	PRZEBUDOWA OCZYSZCZALNI ŚCIEKÓW W KUNOWIE Kunów ul. Łąkowa 5, pow. ostrowiecki, woj. świętokrzyskie DZ. EWID. NR 3886 i 3888, OBREB EWID. 2607054			
TREŚĆ	REMONT ELEWACJI BUDYNKU STACJI TRANSFORMATOROWEJ – OB. NR Z1 STAN ISTNIEJĄCY RZUT PRZYZIEMIA			
funkcja	nazwisko projektanta	podpis	nr projektu	APPA/kontr-04/2015
PROJEKTOWAŁ uprawn. nr	mgr inż. arch. Paweł Wróblewski Wa-10/98		branża ARCHITEKTURA	stadium INWENTARYZACJA
OPRACOWAŁ	mgr inż. arch. Kamila Grabowska		Nr rys.	A-02
SPRAWDZIŁ uprawn. nr	mgr inż. arch. Paweł Chmielewski Wa-37/01		data 12-2015	skala 1:100