




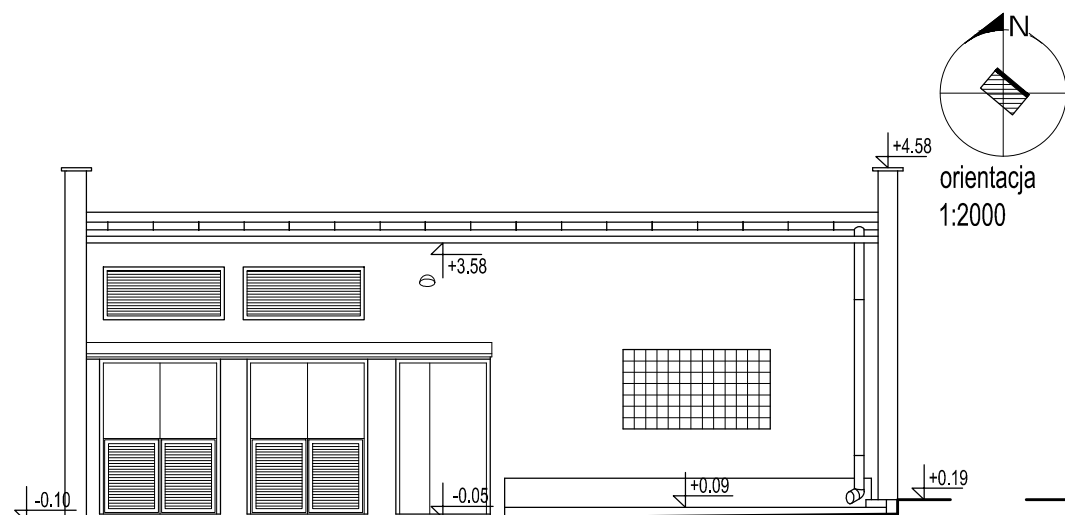


Elewacja północno - wschodnia 1:100

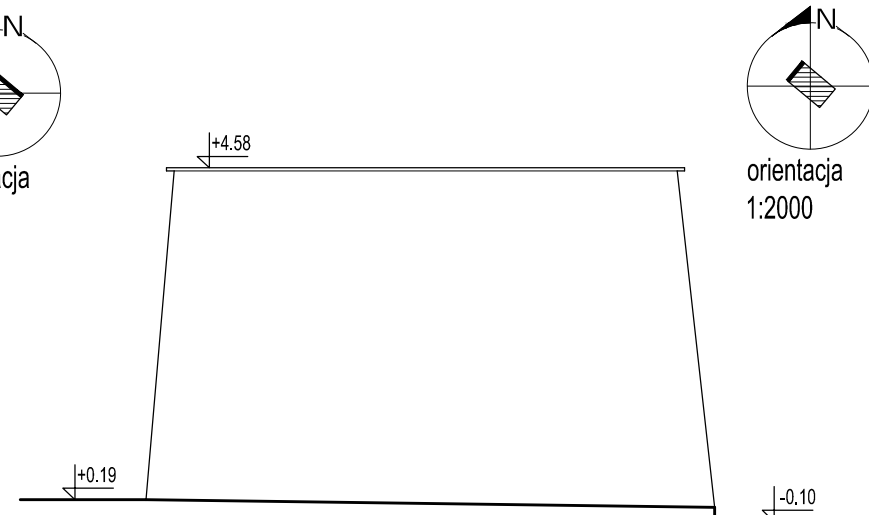


Elewacja północno - zachodnia 1:100

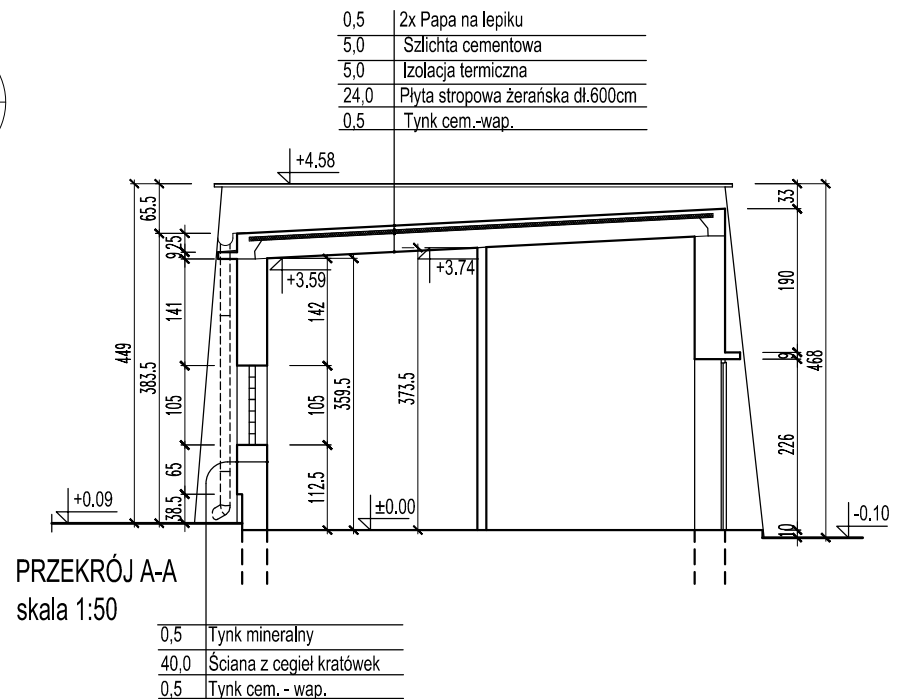

PRZEKRÓJ A-A
skala 1:50

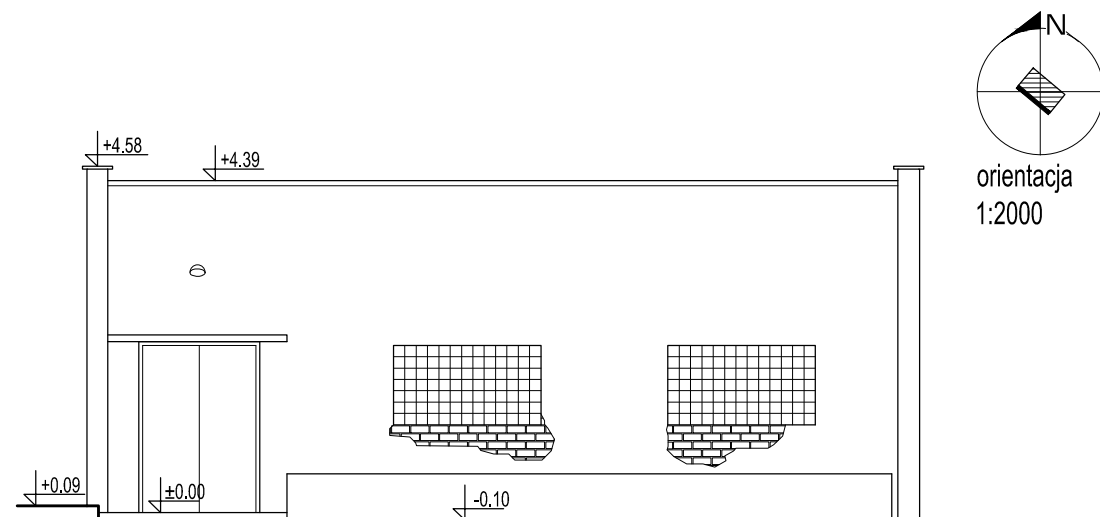

Elewacja południowo - zachodnia 1:100

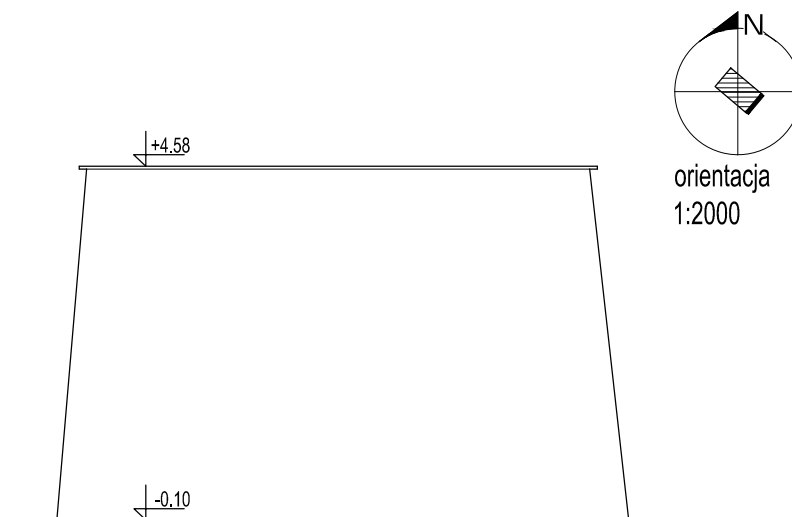

Elewacja południowo - wschodnia 1:100

REW.	DATA	OPIS	PROJ.	SPR.
SCHWANDER POLSKA Sp. z o.o. Spółka Komandytowa ul. Kolejowa 12 33-300 Nowy Sącz tel/fax +48 18 414 53 46				
AUTORSKA PRACOWNIA PROJEKTOWANIA ARCHITEKTONICZNEGO APPA mgr inż. arch. Paweł Wróblewski 01-114 Warszawa, ul. Okocimska 3m.138 05-080 Izabelin, Hornówek, ul. Wrzosowa 8 tel: 22 722 66 72, 502 339 661				
INWESTOR GMINA KUNÓW Urząd Miasta i Gminy w Kunowie, ul. Warszawska 45b, 27-415 KUNÓW				
INWESTYCJA PRZEBUDOWA OCZYSZCZALNI ŚCIEKÓW W KUNOWIE Kunów ul. Łąkowa 5, pow. ostrowiecki, woj. świętokrzyskie DZ. EWID. NR 3886 i 3888, OBRĘB EWID. 2607054				
TREŚĆ REMONT ELEWACJI BUDYNKU STACJI TRANSFORMATOROWEJ – OB. NR Z1 STAN ISTNIEJĄCY ELEWACJE, PRZEKRÓJ A-A				
funkcja	nazwisko projektanta		podpis	nr projektu APPA/kontr-04/2015
PROJEKTOWAŁ	mgr inż. arch. Paweł Wróblewski			branża ARCHITEKTURA
uprawn. nr	Wa-10/98			stadium INWENTARYZACJA
OPRACOWAŁ	mgr inż. arch. Kamila Grabowska			Nr rys. A-03 rew.
SPRAWDZIŁ	mgr inż. arch. Paweł Chmielewski			data 12-2015
uprawn. nr	Wa-37/01			skala 1:100 str. nr