



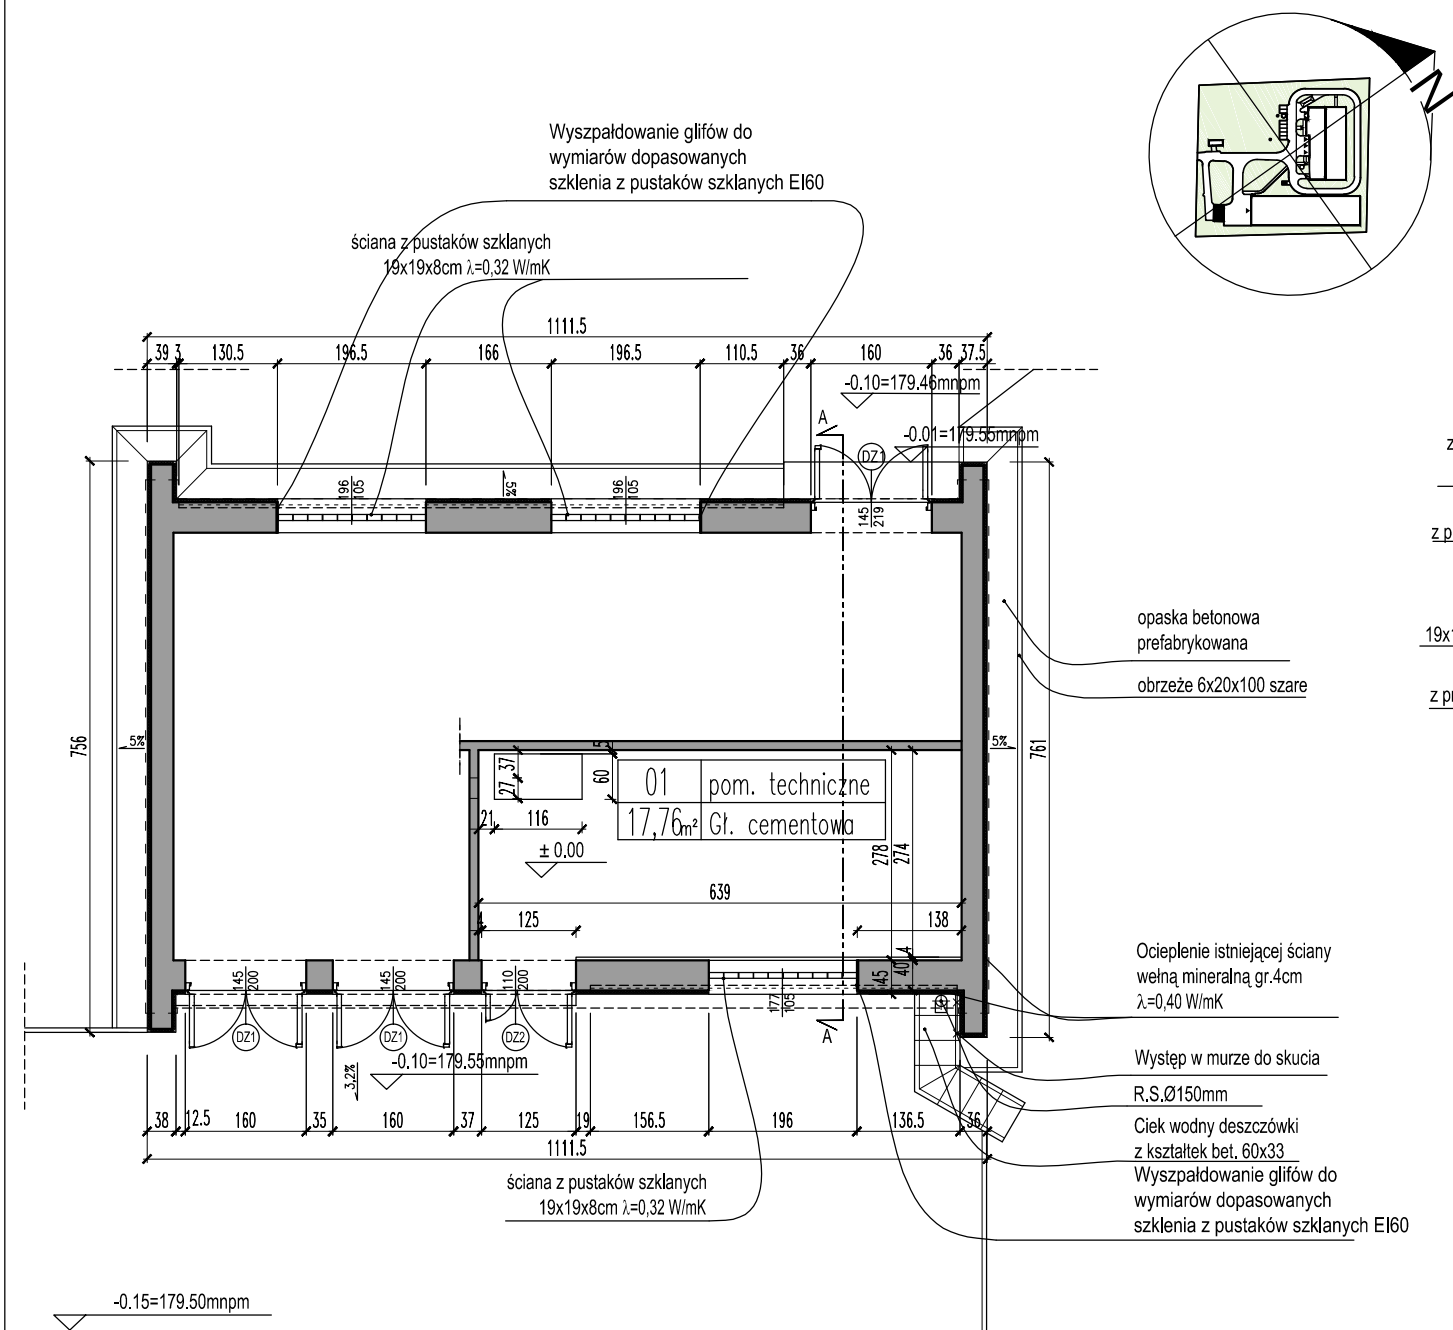

RZUT PRZYZIEMIA skala1:100

D1	
0,5	Papa termozgrzewalna 0,5
0,5	Papa podkładowa
4,0	Termoizolacja z wełny mineralnej $\lambda=0,40$ W/mK
-	Paroizolacja z folii PE
4,0	Wylewka wyrównująca
24,0	Płyta stropowa kanałowa rozp.600cm
1,5	Tynk cem.-wap.

D2	
0,5	Obróbka blacharska z blachy powlekanej
0,3	Dwuskładnikowa izolacja mineralna
2,5	Szlachta spadkowa, cienkowarstwowa
10,0	Istniejąca zadaszenie
0,4	Warstwa zbrojąca z wtopioną siatką z włókna szklanego 145g/m2
0,15	Tynk silikonowo - silikonowy

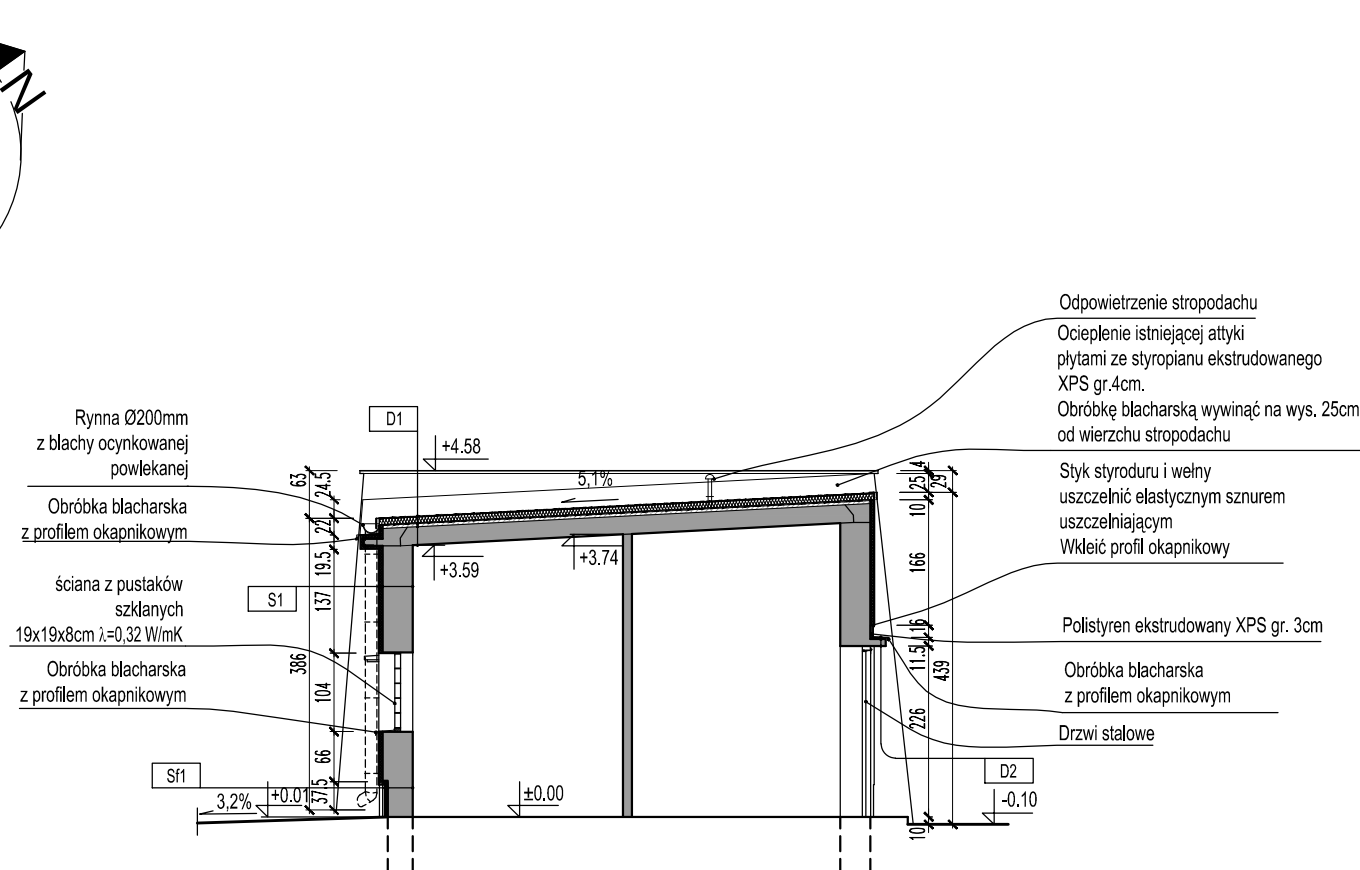

PRZEKRÓJ A-A skala 1:100

Sf1	
0,4	Tynk cokolowy z kruszywem kamiennym granitowym na bazie z żywic akrylowych w kolorze: NCS: S-6500-N
0,5	Warstwa zbrojąca z wtopioną siatką z włókna szklanego 145g/m2
3,0	Termoizolacja z polistyrenu ekstrudowanego XPS na zaprawie klejowej
-	Przeciwwilgociowa izolacja mineralna
33,0	Istniejąca ściana fundamentowa
1,5	Tynk cem. - wap.

S1	
0,15	Tynk silikonowo - silikonowy w kolorze: NCS: S-2000-N
0,5	Warstwa zbrojąca z wtopioną siatką z włókna szklanego 145g/m2
4,0	Termoizolacja z wełny mineralnej $\lambda=0,40$ W/mK
0,6	Zaprawa klejowa do wełny
40,0	Istniejąca ściana z cegły kratówki
1,5	Tynk cem. - wap.

REW.	DATA	OPIS	PROJ.	SPR.
SCHWANDER POLSKA SCHWANDER POLSKA Sp. z o.o. Spółka Komandytowa ul. Kolejowa 12 33-300 Nowy Sącz tel/fax +48 18 414 53 46				
AUTORSKA PRACOWNIA PROJEKTOWANIA ARCHITEKTONICZNEGO APPA mgr inż. arch. Paweł Wróblewski 01-114 Warszawa, ul. Okocimska 3m.138 05-080 Izabelin, Hornówek, ul. Wrzosowa 8 tel: 22 722 66 72, 502 339 661				
INWESTOR Urząd Miasta i Gminy w Kunowie, ul. Warszawska 45b, 27-415 KUNÓW				
INWESTYCJA PRZEBUDOWA OCZYSZCZALNI ŚCIEKÓW W KUNOWIE Kunów ul. Łąkowa 5 , pow. ostrowiecki, woj. świętokrzyskie DZ. EWID. NR 3886 i 3888, OBRĘB EWID. 2607054				
TREŚĆ REMONT ELEWACJI BUDYNKU STACJI TRANSFORMATOROWEJ – OB. NR Z1 RZUT, PRZEKRÓJ A-A				
funkcja	nazwisko projektanta	podpis	nr projektu	APPA/kontr-04/2015
PROJEKTOWAŁ uprawn. nr	mgr inż. arch. Paweł Wróblewski Wa-10/98		branża ARCHITEKTURA	stadium PROJEKT
OPRACOWAŁ	mgr inż. arch. Kamila Grabowska		Nr rys. A-04 rew.	
SPRAWDZIŁ uprawn. nr	mgr inż. arch. Paweł Chmielewski Wa-37/01		data 12-2015	skala 1:100
			str. nr	