


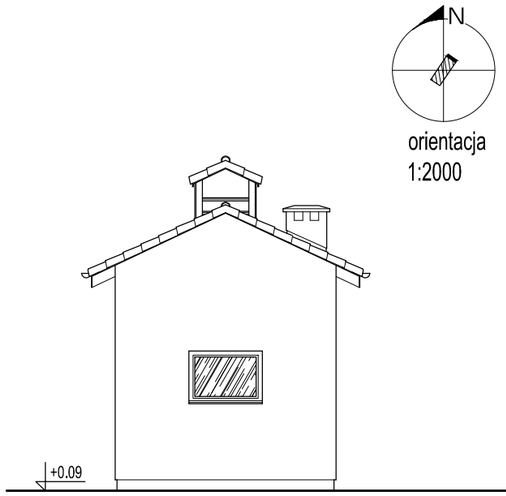


Elewacja północno - wschodnia 1:100

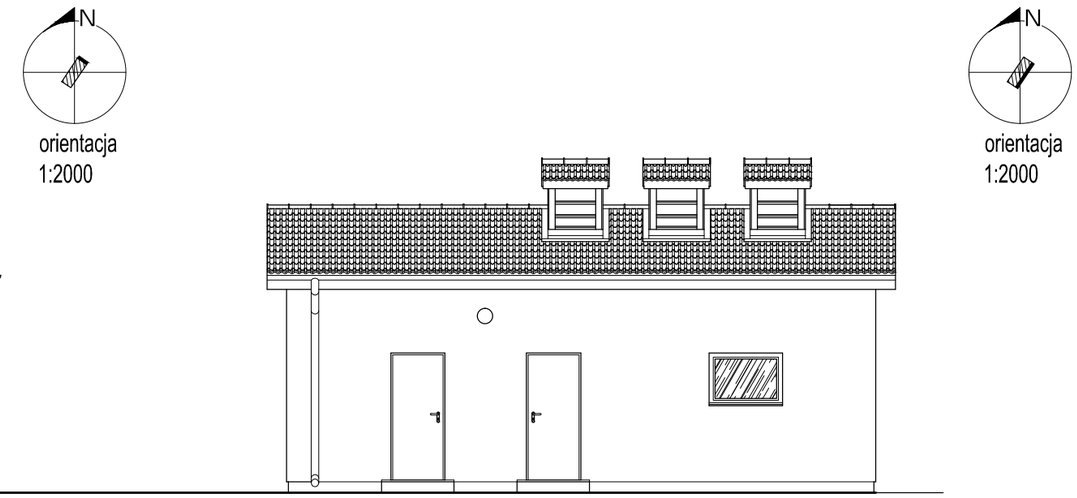


Elewacja południowo - wschodnia 1:100

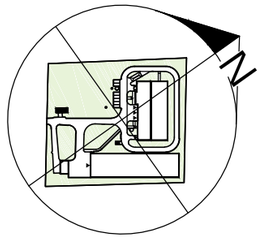

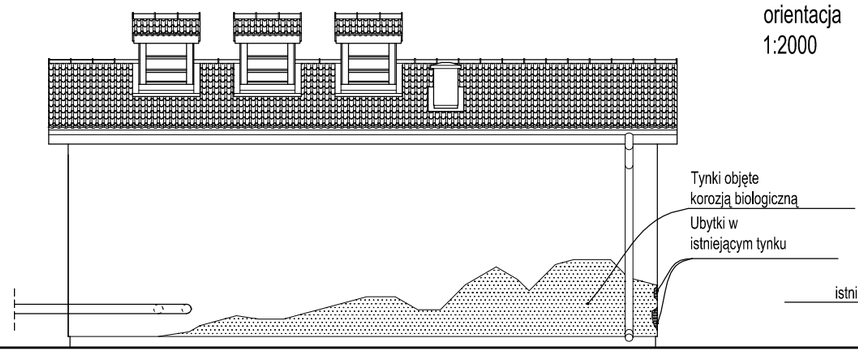

Elewacja północno - zachodnia 1:100

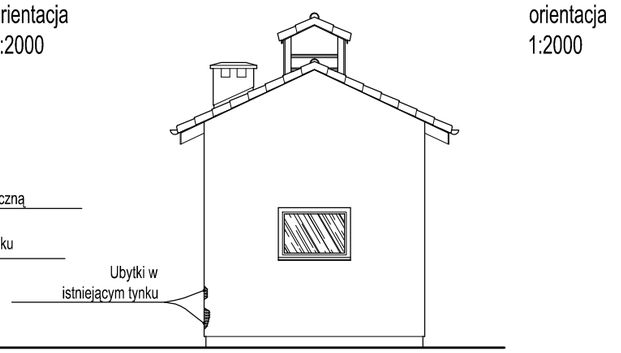

Elewacja południowo - zachodnia 1:100

REW.	DATA	OPIS	PROJ.	SPR.

SCHWANDER POLSKA

SCHWANDER POLSKA Sp. z o.o.
Spółka Komandytowa
ul. Kolejowa 12
33-300 Nowy Sącz
tel/fax +48 18 414 53 46

AUTORSKA PRACOWNIA PROJEKTOWANIA ARCHITEKTONICZNEGO

APPA mgr inż. arch. Paweł Wróblewski
01-114 Warszawa, ul. Okocimska 3m.138
05-080 Izabelin, Hornówek, ul. Wrzosowa 8
tel: 22 722 66 72, 502 339 661

WSZELKIE PRAWA AUTORSKIE ZASTRZEŻONE ALL RIGHTS RESERVED

INWESTOR
Urząd Miasta i Gminy w Kunowie, ul. Warszawska 45b, 27–415 KUNÓW

INWESTYCJA
PRZEBUDOWA OCZYSZCZALNI ŚCIEKÓW W KUNOWIE
Kunów ul. Łąkowa 5 , pow. ostrowiecki, woj. świętokrzyskie
DZ. EWID. NR 3886 i 3888, OBRĘB EWID. 2607054

TREŚĆ
REMONT ELEWACJI BUDYNKU DMUCHAW – OB. NR Z2
STAN ISTNIEJĄCY
ELEWACJE

funkcja	nazwisko projektanta	podpis	nr projektu	APPA/kontr–04/2015	
PROJEKTOWAŁ uprawn. nr	mgr inż. arch. Paweł Wróblewski Wa–10/98		branża ARCHITEKTURA	stadium INWENTARYZACJA	
OPRACOWAŁ	mgr inż. arch. Kamila Grabowska		Nr rys. A–07		rew.
SPRAWDZIŁ uprawn. nr	mgr inż. arch. Paweł Chmielewski Wa–37/01		data 02–2016	skala 1:100	str. nr