



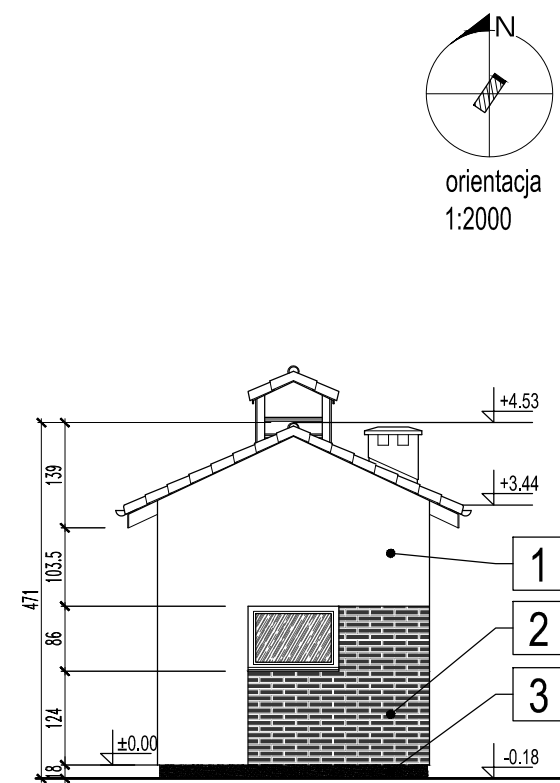


Elewacja północno - wschodnia 1:100

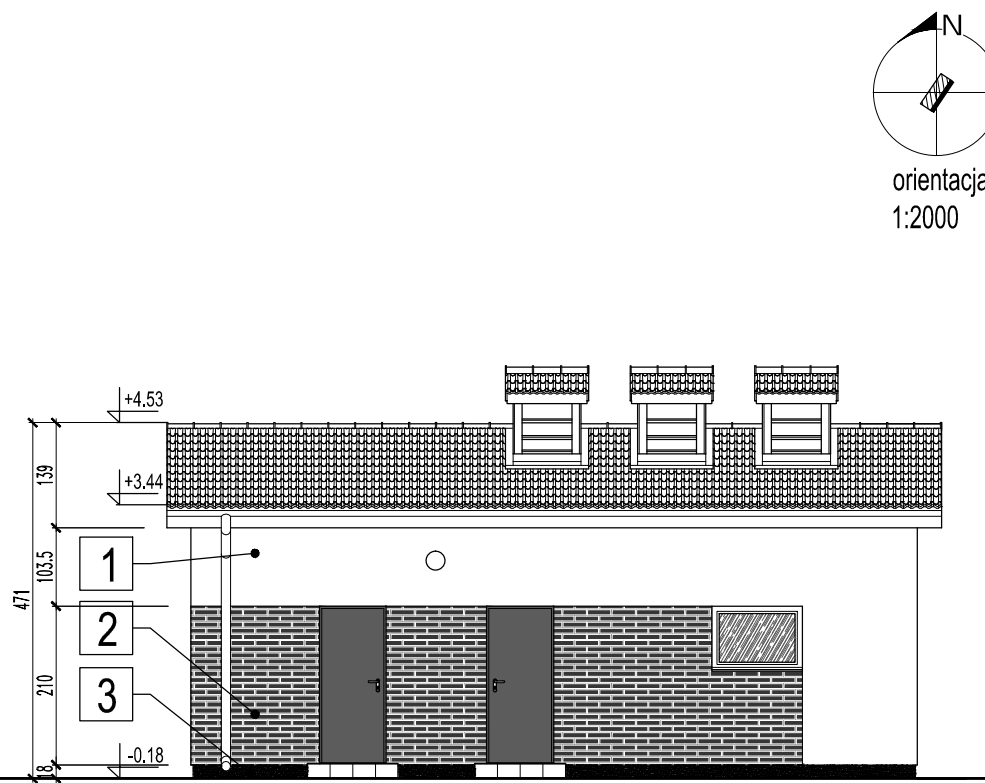


Elewacja południowo - wschodnia 1:100

LEGENDA

- | | |
|---|---|
| 1 | Tynk silikonowo - silikatowy
w kolorze: NCS: S-2000-N |
| 2 | Tynk siloksanowy o fakturze cegły
w kolorze: cegła - NCS: S-6000-N
w kolorze: spoina - NCS: S-3000-N |
| 3 | Tynk cokołowy z kruszywem
kamiennym granitowym,
na bazie z żywic akrylowych
w kolorze: NCS: S-6500-N |

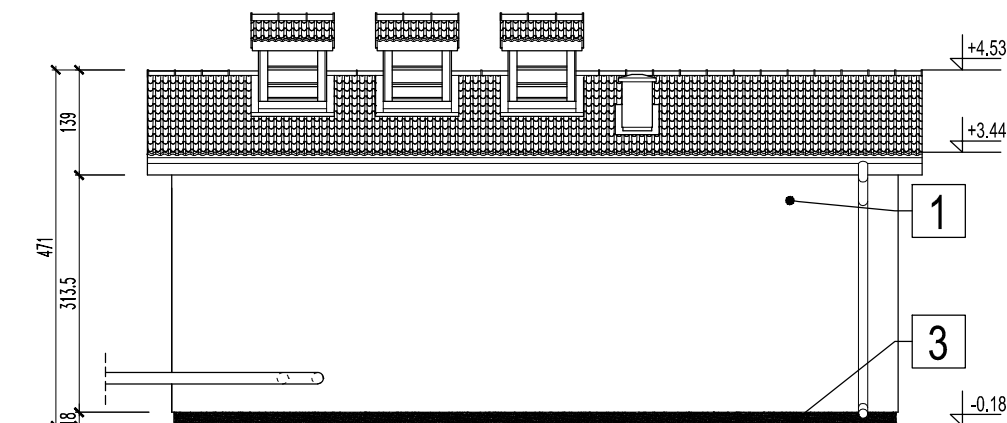

Elewacja północno - zachodnia 1:100

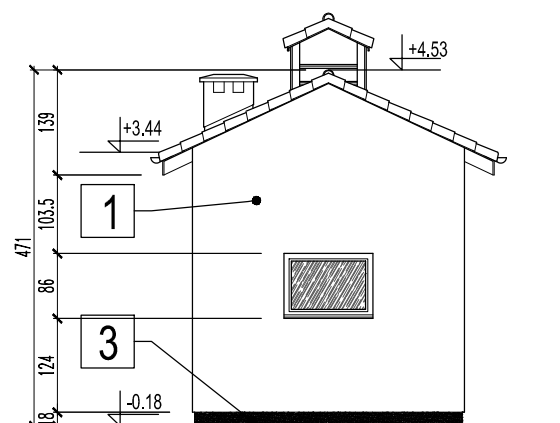

Elewacja południowo - zachodnia 1:100

WYTYPYCE ROBÓT BUDOWLANYCH DEMONTAŻOWYCH I RENOWACYJNYCH

- Mycie istniejących tynków
- Usunięcie korozji biologicznej
- Naprawa ubytków i uszkodzeń ocieplenia
- Oczyszczenie terenu wokół budynku, usunięcie istniejących opasek
- Renowacja malarska okien o drzwi:
 - Usunięcie złuszczonej powłoki, szpachlowanie, szlifowanie,
 - gruntowanie i malowanie w kolorach:
 - drzwi: grafitowy NCS S-7502-B
 - okna: jasnoszary NCS S-3502-G
 - Renowacja malarska i malowanie podbitki okapowej i drewnianych wywietrzaków dachowych w kolorze NCS S-7502-B
 - Malowanie rynien i zdemontowanych rur deszczowych w kolorze zbliżonym do RAL 9007
- Renowacja ścian:
 - Zabezpieczenie folią okien i drzwi
 - Odsłonięcie ścian fundamentowych do głęb. 30cm poniżej terenu i wykonanie izolacji pionowej w postaci szlamu mineralnego.
 - Nalożenie na ściany warstwy zbrojącej i przytarcie na gładko
 - Gruntowanie warstwy zbrojącej z podbarwieniem na kolor spoiny na fragmentach ze wzorem ceglanym wg rys. elewacji
- Wykonanie tynków dekoracyjnych barwionych w masie:
 - Tynk silikonowo — silikatowy jasnoszary, kamyczek 1,5mm w kolorze: NCS: S-2000-N
 - Tynk siloksanowy, wzór cegły, grafitowy, spoina szara kamyczek 1,0mm w kolorach:
 - cegła - NCS: S-6000-N
 - spoina - NCS: S-3000-N
- wykonanie tynków na cokołach — na spoiwie z żywic akrylowych i kruszywem granitowym w kol. grafitowym
- Wykonanie dwuskładnikowej, mineralnej hydroizolacji podłytkowej na podestach wejściowych
- Ułożenie płytek gresowych 30x30 o powierzchni typu "struktura" w kolorze czarnym ze spioną 3mm w kol. szarym.
- Ułożenie opasek z kostki typu Holland w obrzeżu betonowym 6cm, w kol. szarym po uprzednim zagęszczeniu gruntu i wykonaniu podsypki cementowo-piaskowej
- Zamontowanie rynien

REW.	DATA	OPIS	PROJ.	SPR.
SCHWANDER POLSKA Sp. z o.o. Spółka Komandytowa ul. Kolejowa 12 33-300 Nowy Sącz tel/fax +48 18 414 53 46				
AUTORSKA PRACOWNIA PROJEKTOWANIA ARCHITEKTONICZNEGO APPA mgr inż. arch. Paweł Wróblewski 01-114 Warszawa, ul. Okocimska 3m.138 05-080 Izabelin, Hornówek, ul. Wrzosowa 8 tel: 22 722 66 72, 502 339 661				
INWESTOR Urząd Miasta i Gminy w Kunowie, ul. Warszawska 45b, 27-415 KUNÓW				
INWESTYCJA PRZEBUDOWA OCZYSZCZALNI ŚCIEKÓW W KUNOWIE Kunów ul. Łąkowa 5, pow. ostrowiecki, woj. świętokrzyskie DZ. EWID. NR 3886 i 3888, OBRĘB EWID. 2607054				
TREŚĆ REMONT ELEWACJI BUDYNKU DMUCHAW – OB. NR Z2 ELEWACJE				
funkcja	nazwisko projektanta	podpis	nr projektu	APPA/kontr-04/2015
PROJEKTOWAŁ uprawn. nr	mgr inż. arch. Paweł Wróblewski Wa-10/98		branża ARCHITEKTURA	stadium INWENTARYZACJA
OPRACOWAŁ	mgr inż. arch. Kamila Grabowska		Nr rys. A-08 rew.	
SPRAWDZIŁ uprawn. nr	mgr inż. arch. Paweł Chmielewski Wa-37/01		data 02-2016	skala 1:100
			str. nr	