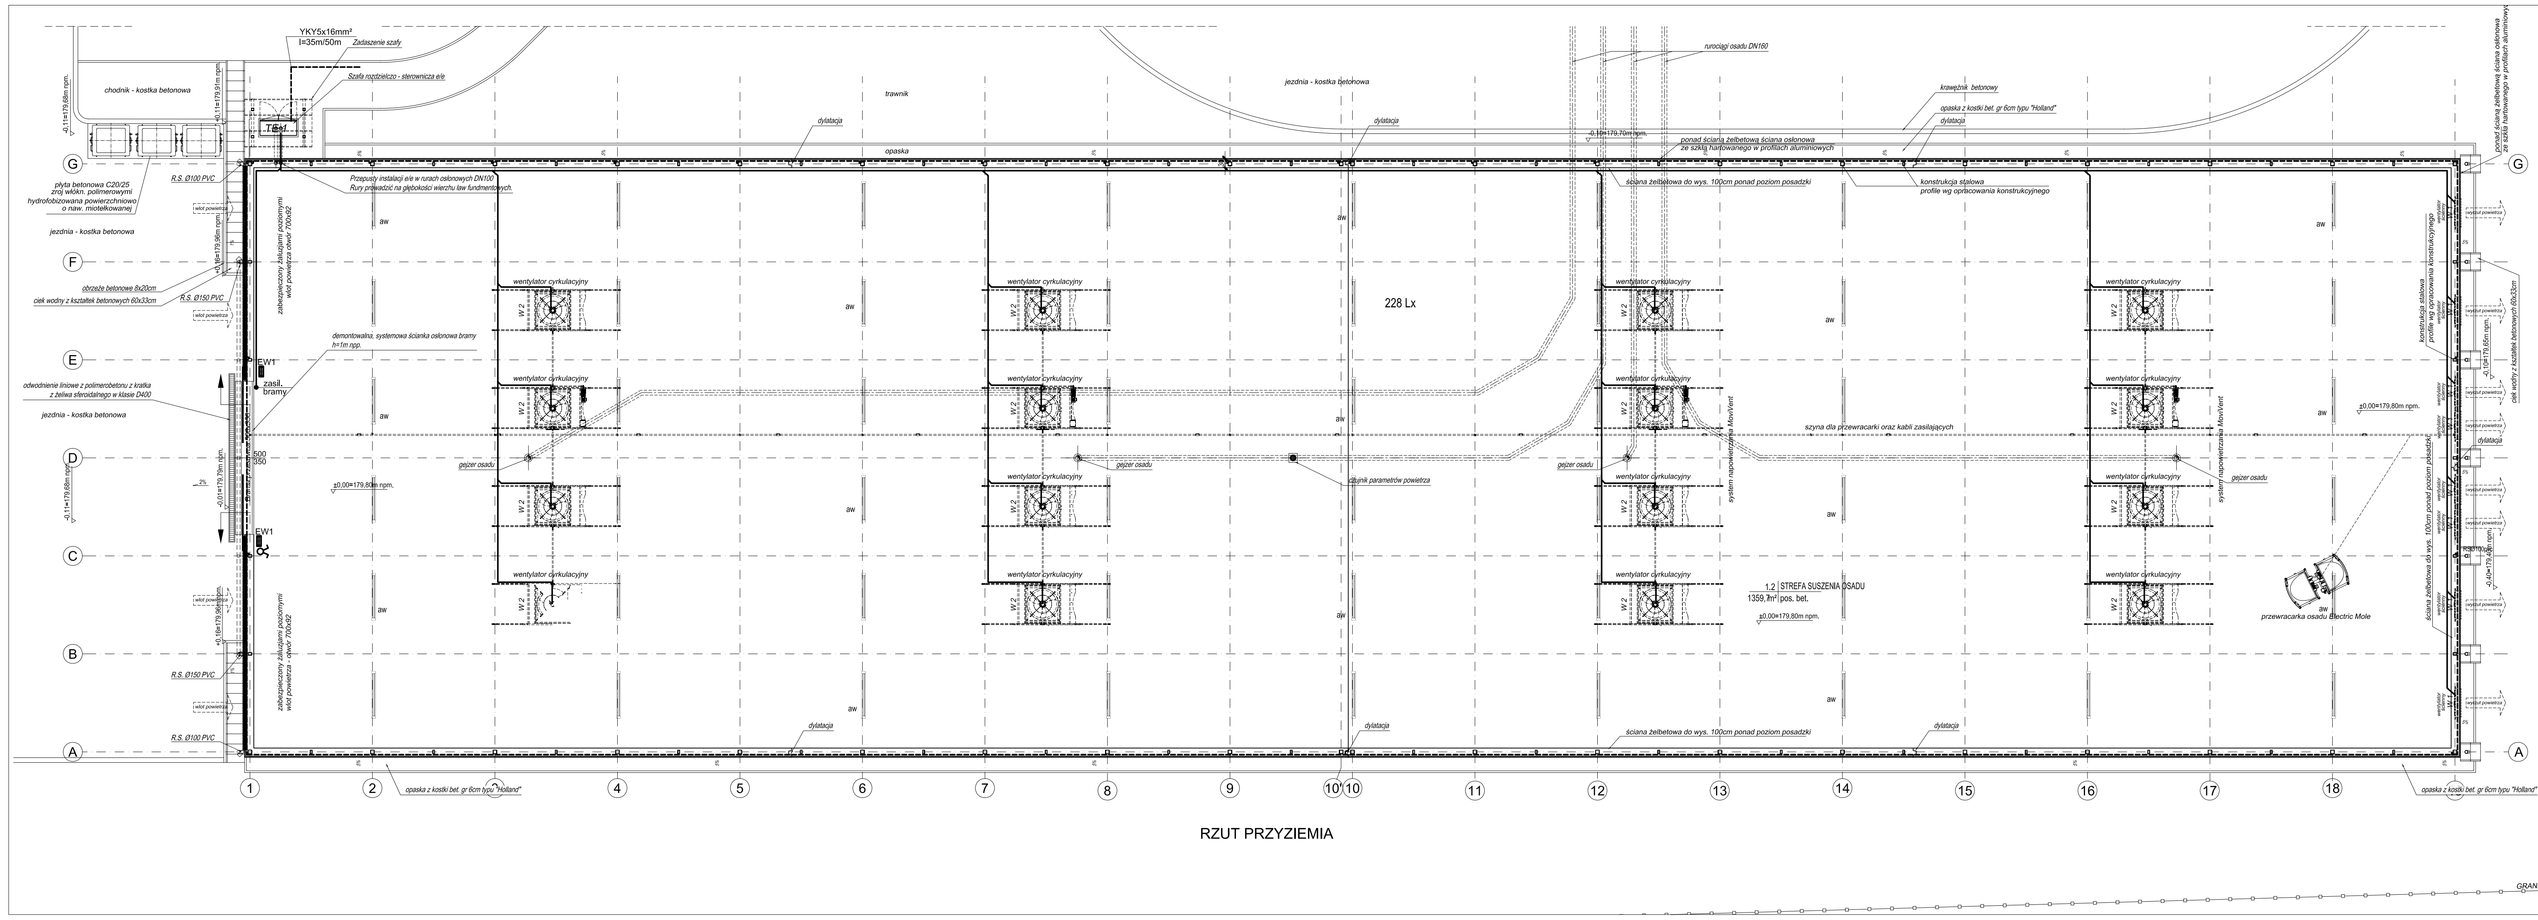

RZUT PRZYZIEMIA

WYPOSAŻENIE ISNTALACYJNE:

osprzęt elektryczny:

- Oprawa wnętrzowa, szczelna, dostropowaz modułem bateryjnym 1h,np. CO1 258EWB sztuk
- Oprawa wnętrzowa, szczelna, dostropowanp, CO1 258EVG39 sztuk
- EW1 — MONITOR-1 CTI kierunkowa oprawa ewakuacyjna z piktogramem, IIII jednostronna, zasilana z inwertera, autonomia 3h
- czujnik parametrów powietrza 1 sztuka
- SE 1 — Zewnętrzna szafa zasilająco-sterownicza 500x1200x2200 (sxdxh)

instalacje sanitarne:

- W 1 — Wentylator wyrzutowy - ścienny 8 sztuk
- W 2 — Wentylator cyrkulacyjny 16 sztuk

TEMAT PROJEKTU:	PRZEBUDOWA OCZYSZCZALNI ŚCIEKÓW W KUNOWIE
INWESTOR:	Gmina Kunów, ul. Warszawska 45b, 27–415 KUNÓW
NUMER INWESTYCJI:	Kunów ul. Łąkowa 5, pow. ostrowiecki, woj. świętokrzyskie dz. ewid. nr 3888 i 3888, obr. ewid. 2807054
PROJEKTANCI:	mgr inż. Ryszard Filipek upr. GAS-8341/A/481 / mgr inż. JAN SZKOLNICKI upr. GT.III-1229/A-125/77
FAZA PROJEKTU:	PROJEKT BUDOWLANY
BRANŻA:	INSTALACJE ELEKTRYCZNE
TYTUŁ RYSUNKU:	Plan instalacji siłowej i oświetleniowej RZUT PRZYZIEMIA
SKALA RYSUNKU:	1:100
DATA OPRACOWANIA:	02.2016
NUMER ARKUSZU:	1