


TE - 1

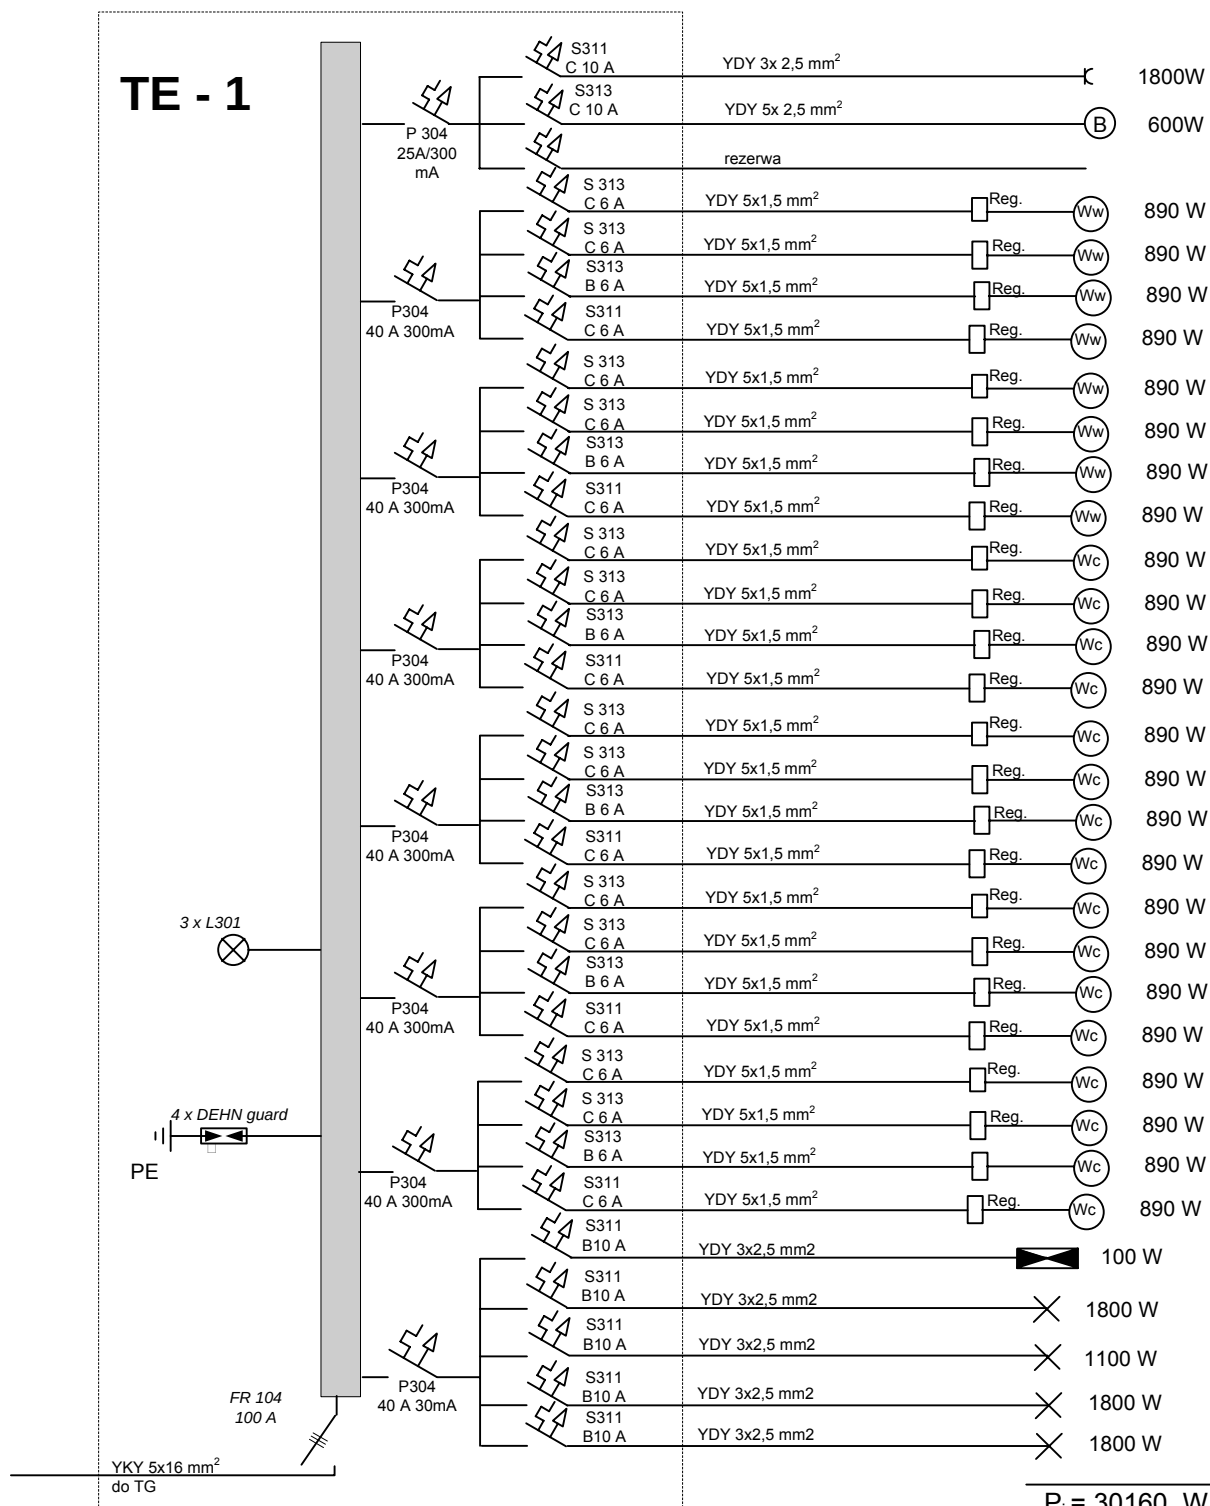

$P_{\text{szcz}} = 30.00 \text{ kW}$
 $I_n = 46.61 \text{ A}$

mgr inż. Ryszard Filipek
PROJEKTOWANIE I NADZÓR SIECI I
INSTALACJE ELEKTRYCZNE
 33-395 Chełmiec ul Krótka 27
 ☎ (0-18) 440-42-69
 upr. GAS-834/A-4/81, UAN-7342-138/91
 REGON 490599684 NIP 734-131-12-88

UKŁAD SIECI TN-C-S

MODERNIZACJA OCZYSZCZALNI ŚCIEKÓW Solarna suszarnia osadu		Inwestor : Gmina Kunów ul. Warszawska 45b 27-415 Kunów
Skala: ----	Temat: Instalacje elektryczne wewnętrzne Schemat ideowy TE1	Adres : Kunów ul. Łąkowa 5 dz. nr 3886, 3888
Rys. 3		
Arkusz nr 1/1	Projektował: mgr inż. R. Filipek	
Data: 02. 2016 r.	Sprawdził: mgr inż. Jan Szkolnicki	