


PRZEKRÓJ NORMALNO-KONSTRUKCYJNY Nr 3

Skala 1:25

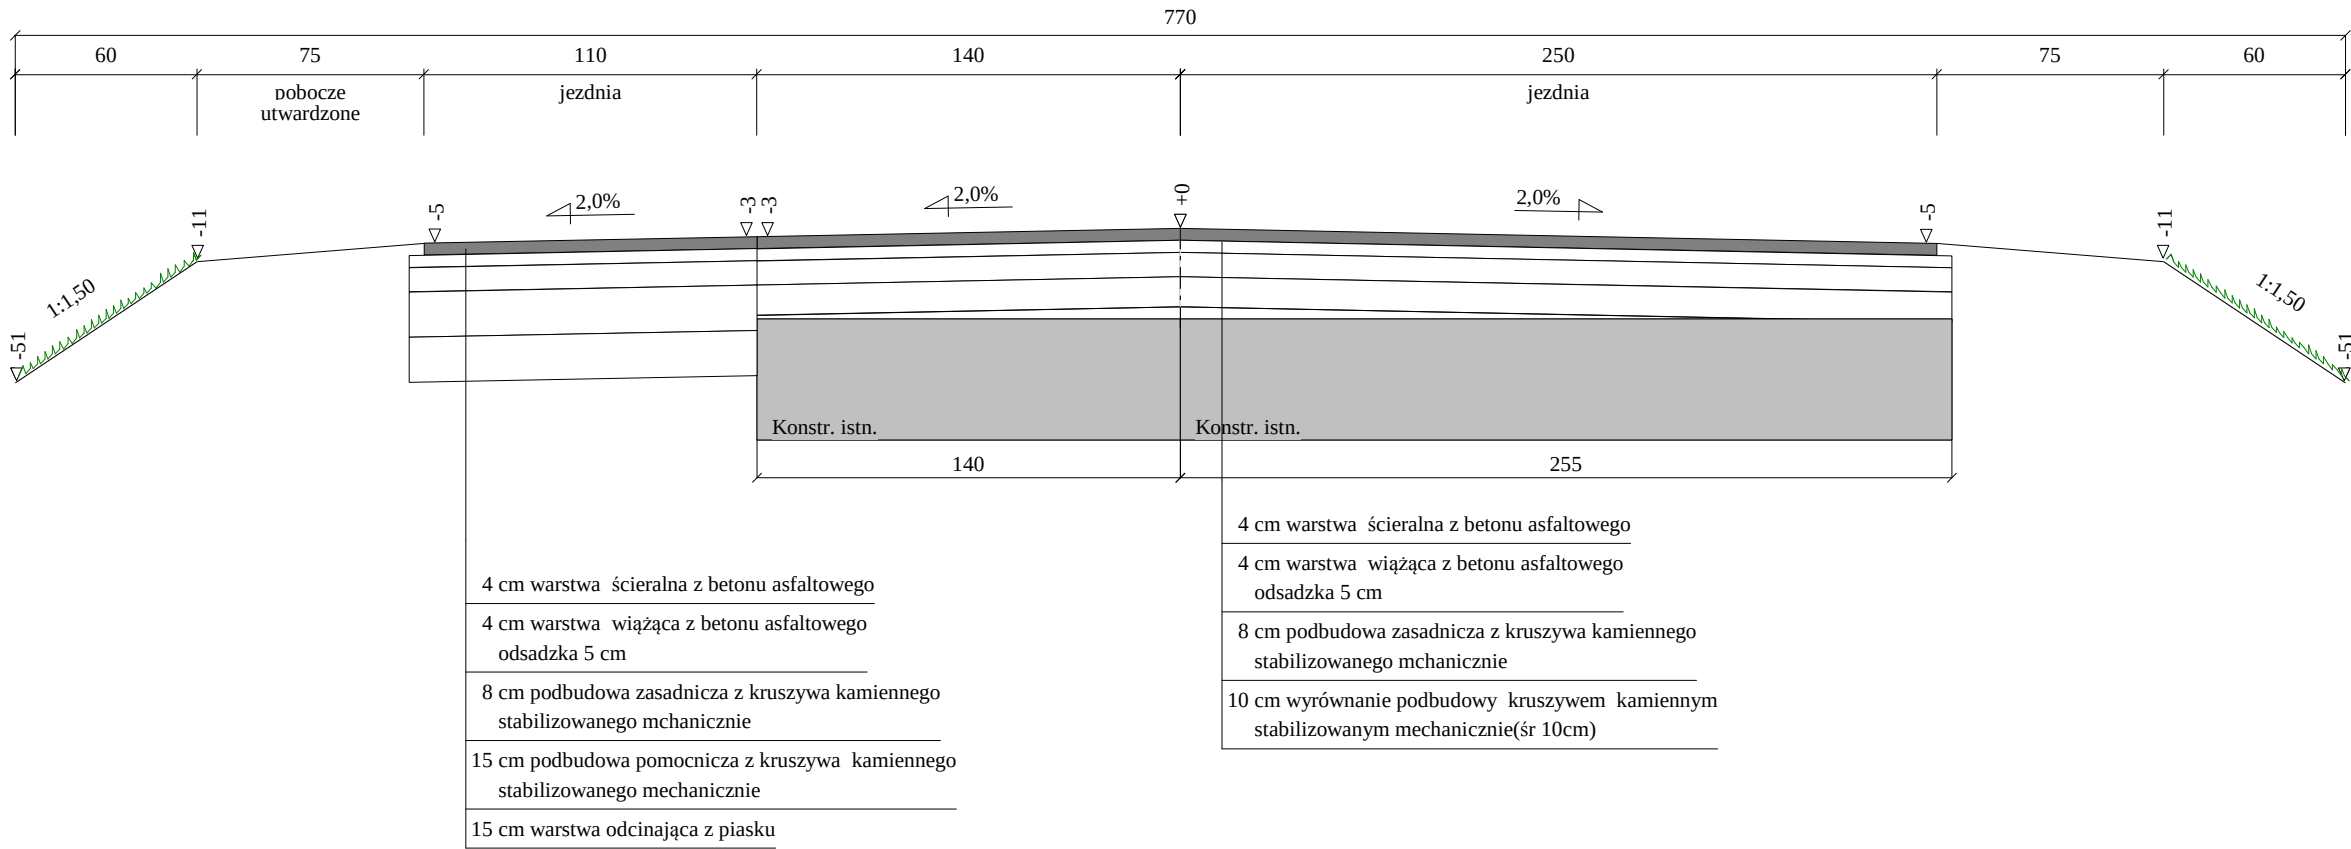

PROJEKT BUDOWLANY				
Wykonawca	Z R I B "BUDROINŻ" 27-400 Ostrowiec -Św, ul. Chełmońskiego 22			
Inwestor	Burmistrz Miasta i Gminy Kunów ul. Warszawska 45B 27-415 Kunów		Umowa --	
Obiekt	Rozbudowa drogi gminnej Nr 001387T Wymysłów -Kolonія Miłkowska			
Nazwa rysunku	Przekrój normalno-konstrukcyjny		Rysunek nr 5c	
Opracował				Załączników xxx
Projektował	Jerzy Polit	Uprawnienia KL 346/91		Skala 1:25
Sprawdził	Adam Sadłowski	Uprawnienia KL-100/86		Data 27.10.2011 r.