


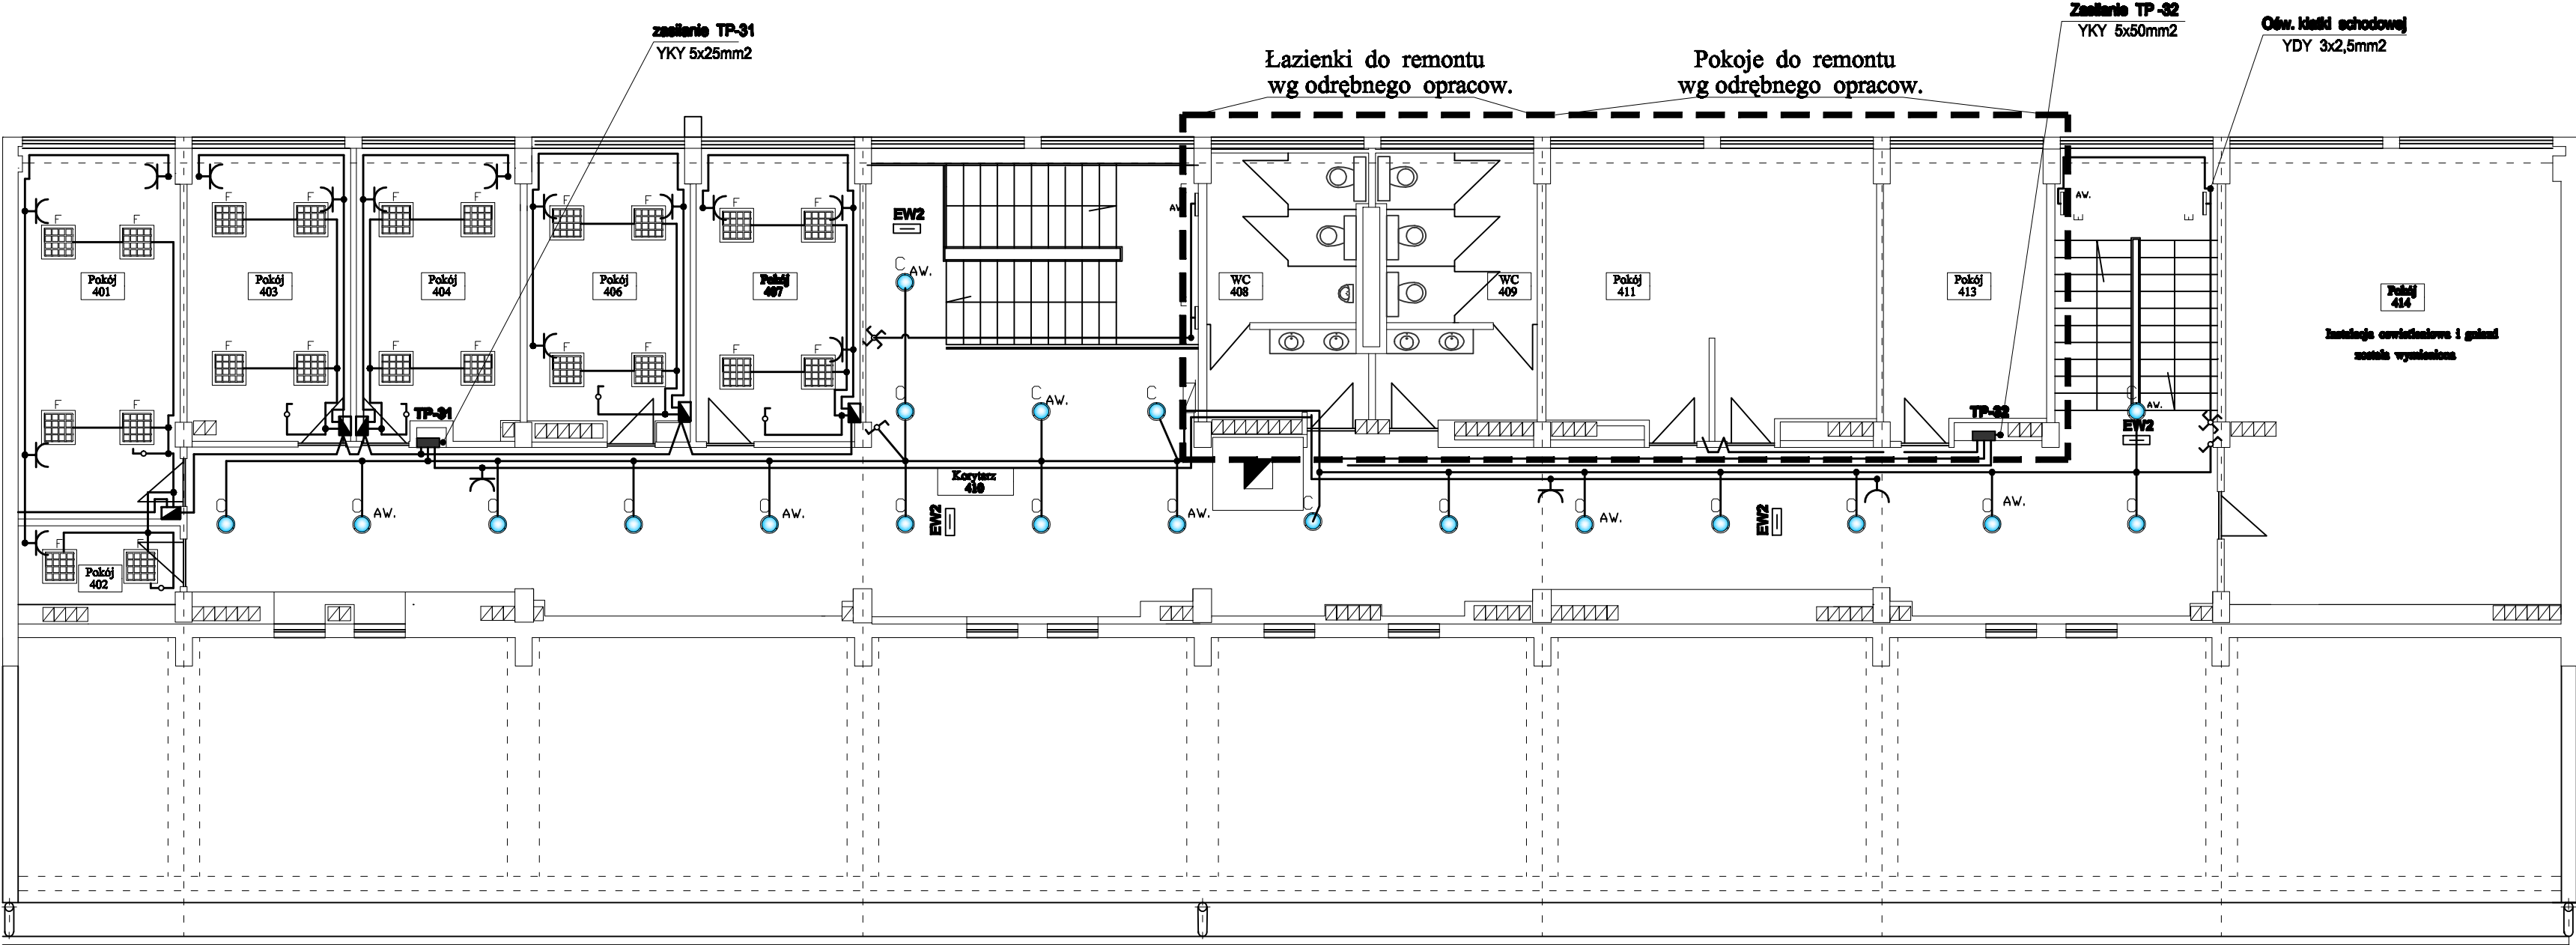

| LEGENDA |                                     |
|---------|-------------------------------------|
|         | BERYL K220 2x17W EVG                |
|         | BELKA FS 1x58W HSRC EVG             |
|         | BERYL M22 2x17W EVG                 |
|         | BERYL N22/200 2x17W EVG             |
|         | RUBIN L00K 2x24W TCL PLX            |
|         | RUBIN PLUS 4x18W PPAR EVG           |
|         | AGAT PLUS 4x18W PPAR EVG            |
|         | -oprawy wyposażone w moduł awaryjny |
|         | -oprawa ewakuacyjna jednostronna    |
|         | -oprawa ewakuacyjna dwustronna      |

|   |  |                              |                        |
|---|--|------------------------------|------------------------|
| INWESTOR:<br><b>GMINA KUNÓW</b><br>27-415 Kunów<br>ul. Warszawska 45 B                                                                                |  | Skala<br><b>1:100</b>        | <b>SPIN-B</b>          |
| TEMAT:<br>Remont Urzędu Gminy w Kunowie<br>REMONT KORYTARZY, ŁAZIENEK<br><b>RZUT III PIĘTRA - INSTALACJA ELEKTRYCZNA</b><br>Kunów. ul. Warszawska 45B |  |                              | Nr rys.<br><b>4E</b>   |
| Branża<br><b>Elekt.</b>   |  | Uprawnienia<br><b>116/84</b> | Data<br><b>05.2012</b> |
| Projektant<br><b>Gustaw Rzęsa</b>   |  | Podpis                       |                        |