


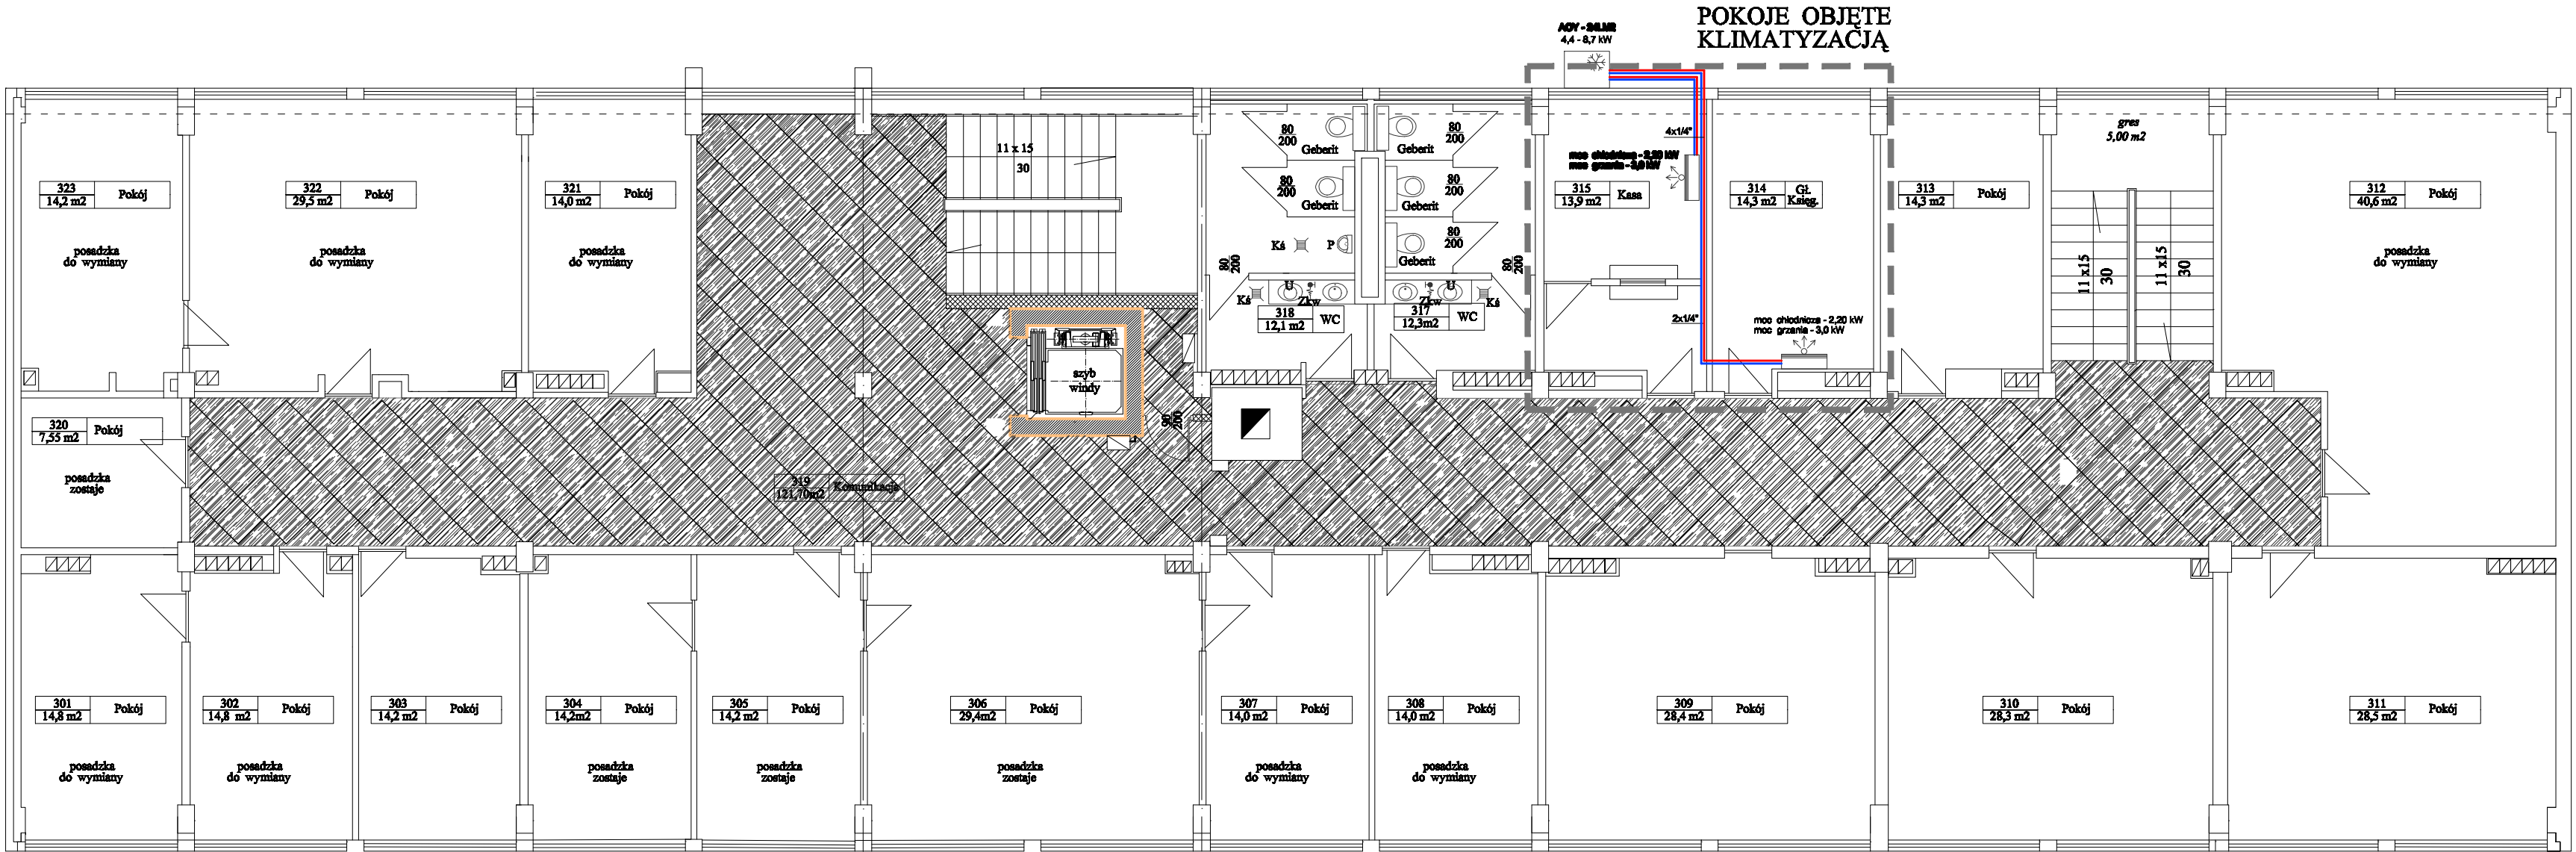

INWESTOR: GMINA KUNÓW 27-415 Kunów ul. Warszawska 45 B		Skala 1:100	SPIN-B
TEMAT: Remont Urzędu Gminy w Kunowie INSTALACJA KLIMATYZACJI RZUT II PIĘTRA Kunów, ul. Warszawska 45B		Nr rys. 1KL	
Branża Projektant		Uprawnienia	Podpis
Instal. Andrzej Zielonka		162/83,257,258/93	