


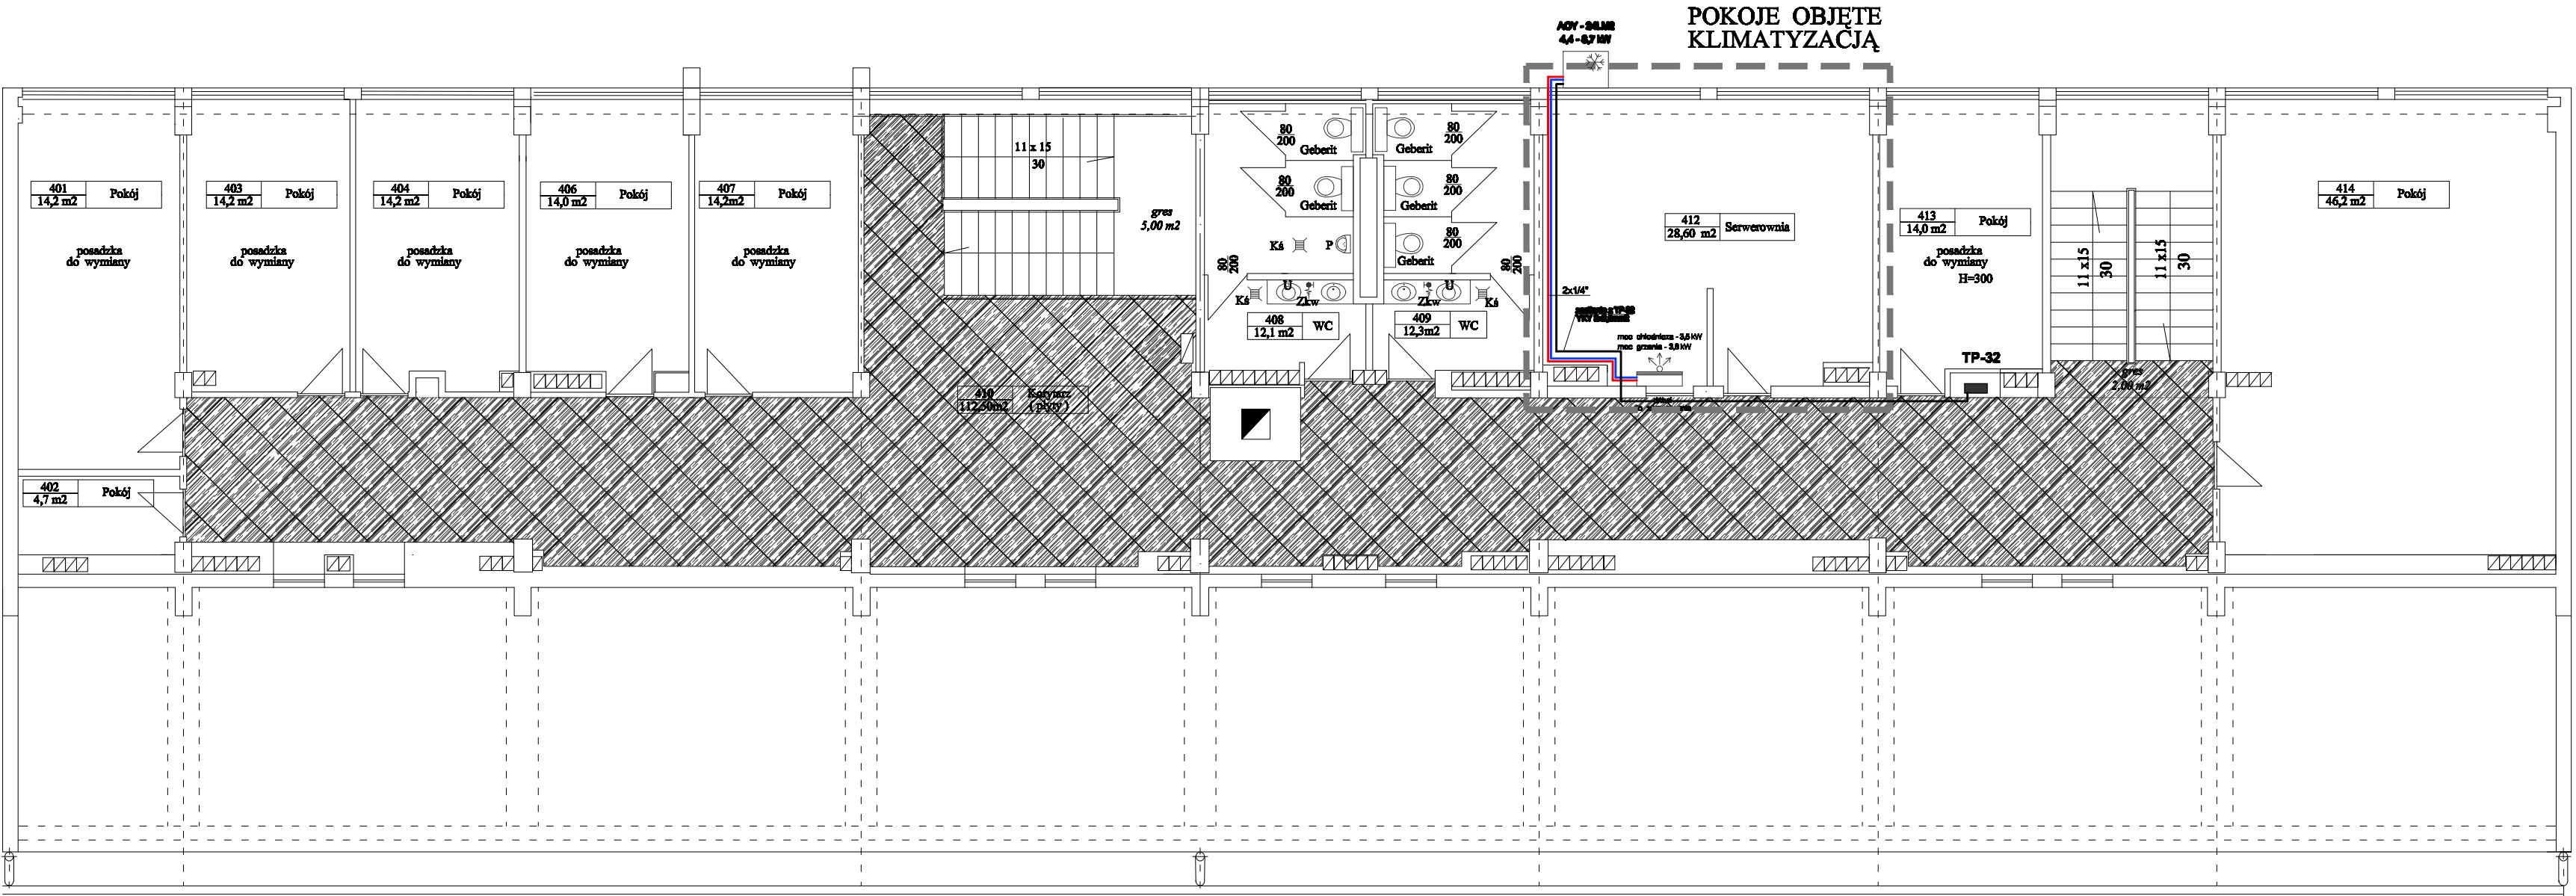

INWESTOR: GMINA KUNÓW 27-415 Kunów ul. Warszawska 45 B		Skala 1:100	SPIN-B
TEMAT: Remont Urzędu Gminy w Kunowie INSTALACJA KLIMATYZACJI RZUT III PIĘTRA Kunów. ul. Warszawska 45B			
Branża		Projektant	Uprawnienia
Instal.		Andrzej Zielonka	162/83,257,258/93
Nr rys. 2KL		Data 05.2012	
Podpis			