


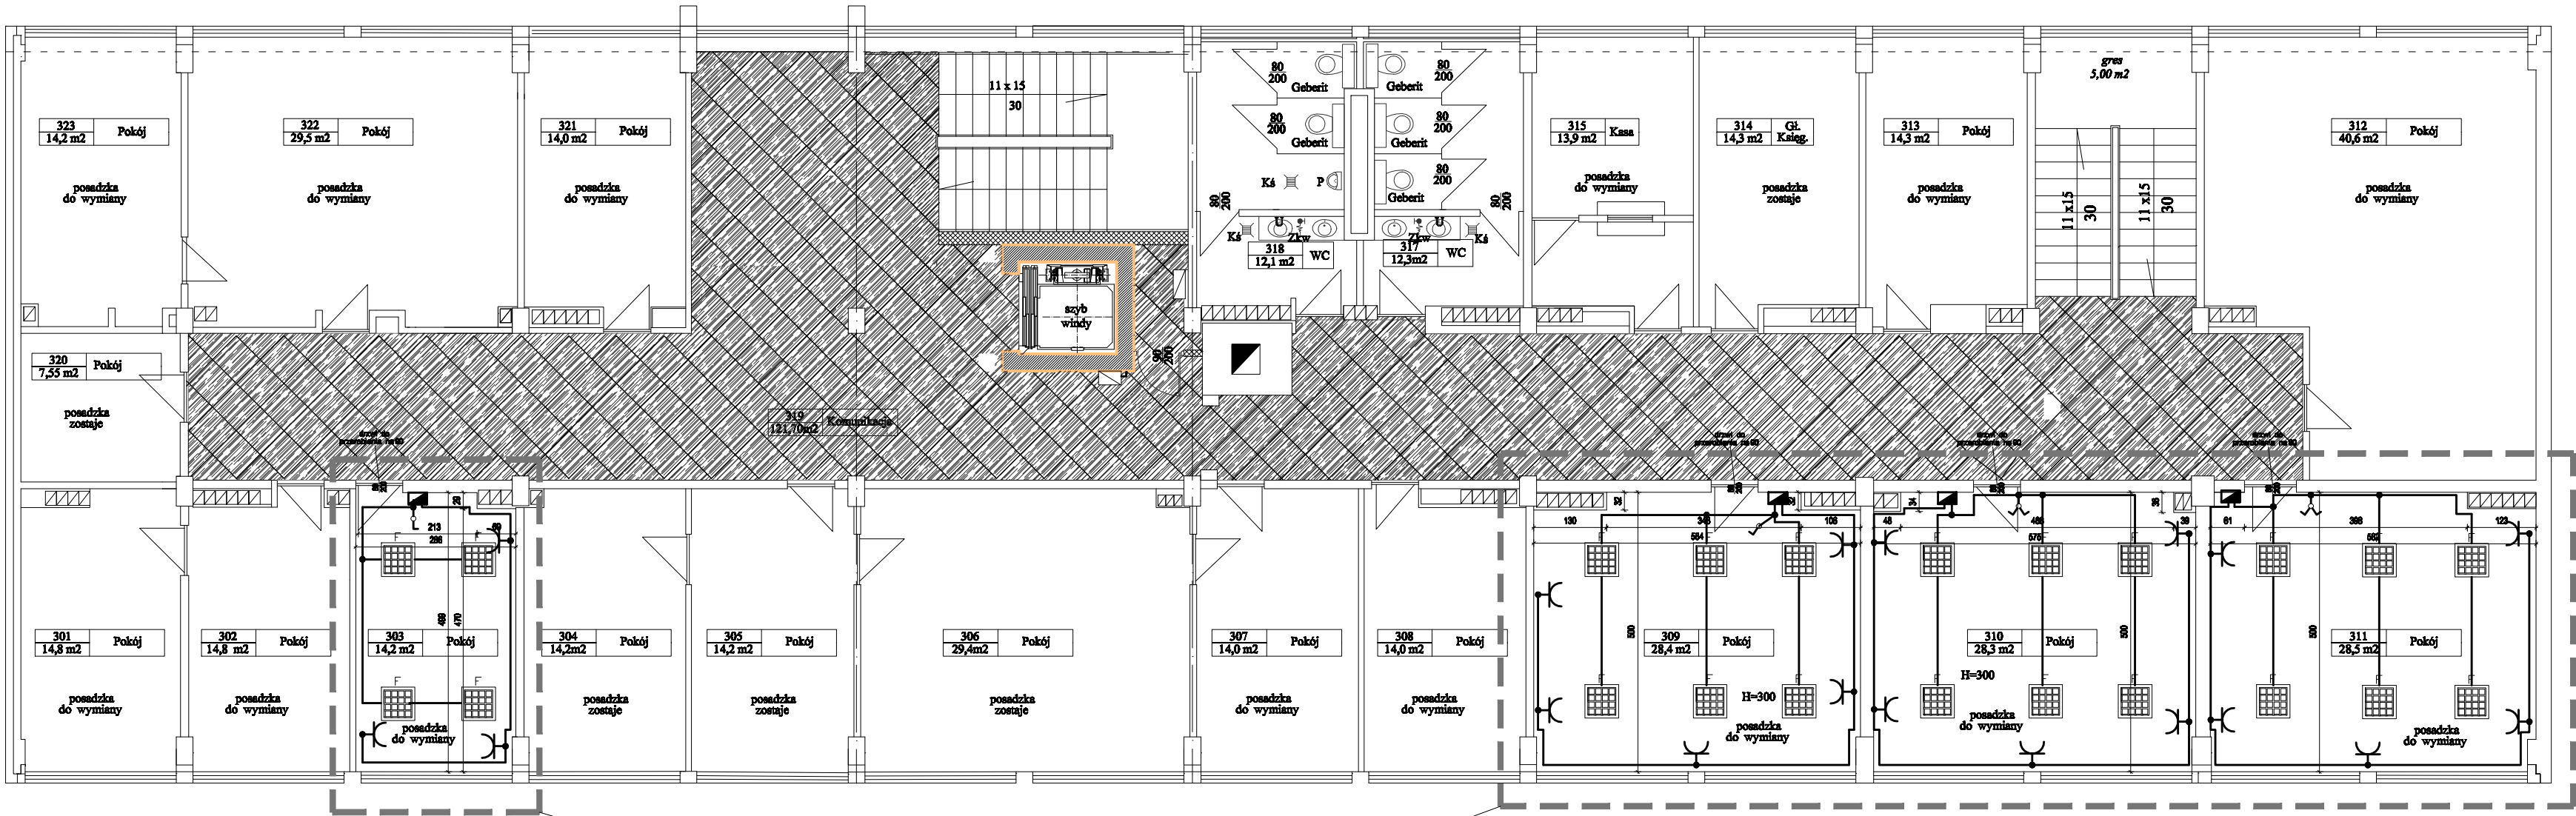

Pokoje do remontu

 **Bezp. S301B 16A,S301B10A**  
z obudową

 **RUBIN PLUS 4x18W PPAR EVG**

drzwi 90 z ościeżnicami kpl.4

|   |  |                                |                                  |
|---|--|--------------------------------|----------------------------------|
| INWESTOR:<br>GMINA KUNÓW<br>27-415 Kunów<br>ul. Warszawska 45 B                                               |  | Skala<br>1:100                 | <b>SPIN-B</b>                    |
| TEMAT:<br>Remont Urzędu Gminy w Kunowie<br>REMONT POKOI<br><b>RZUT II PIĘTRA</b><br>Kunów, ul. Warszawska 45B |  | Nr rys.<br>1R                  |                                  |
| Branża<br>budowl.                                                                                             |  | Projektant<br>Andrzej Zielonka | Uprawnienia<br>162/83,257,258/93 |
|   |  | Data<br>05.2012<br>Podpis      |                                  |