
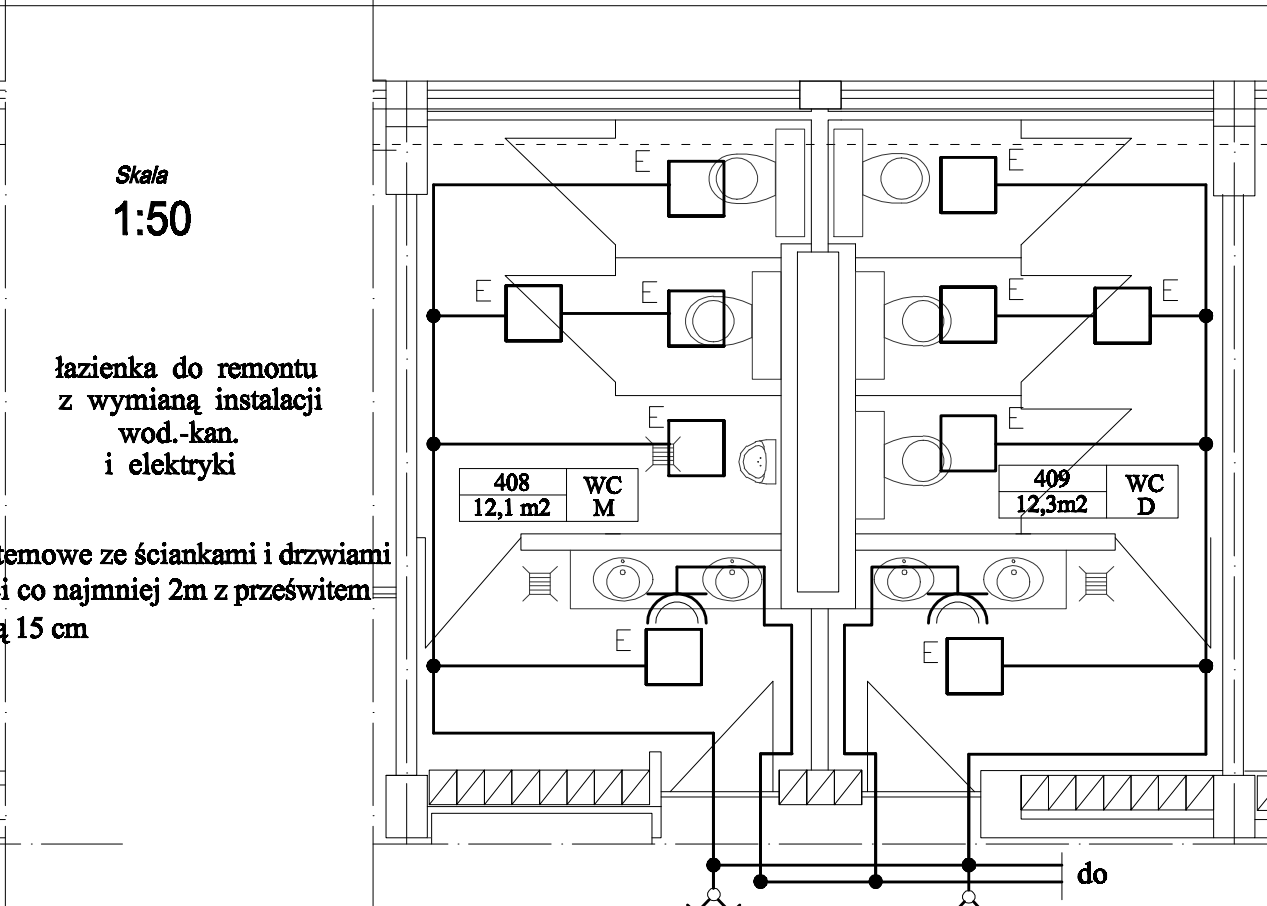
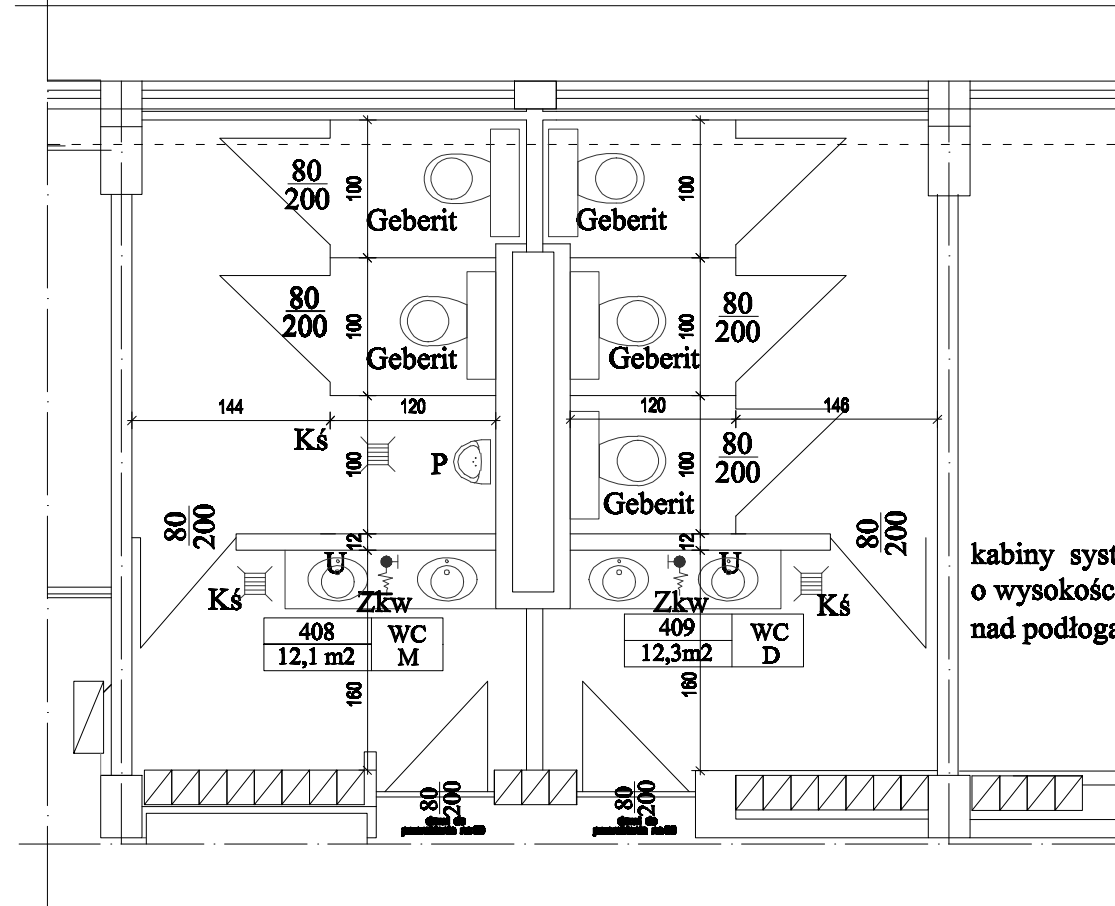


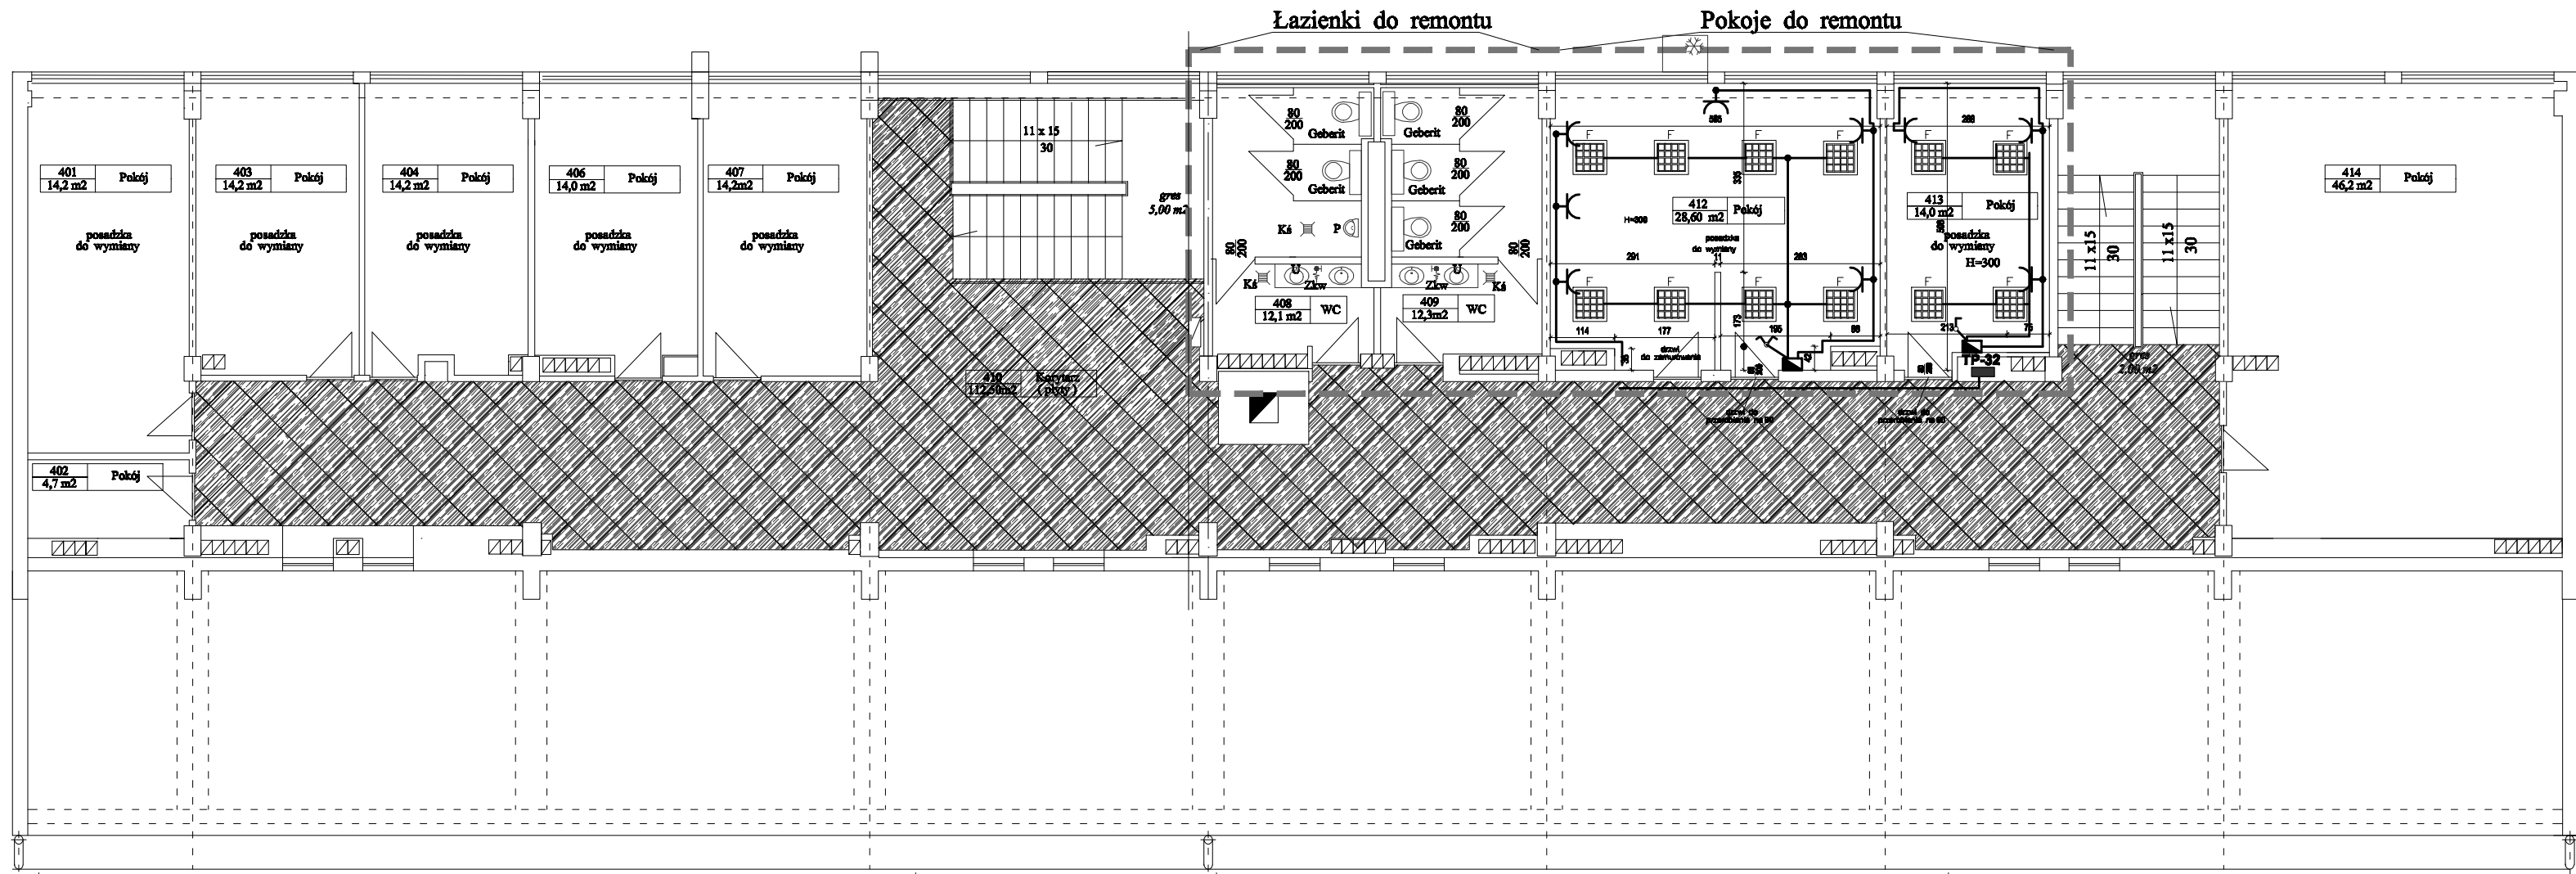

Skala
1:50

łazienka do remontu
z wymianą instalacji
wod.-kan.
i elektryki

kabiny systemowe ze ściankami i drzwiami
o wysokości co najmniej 2m z prześwitem
nad podłogą 15 cm

- Bezp. S301B 16A,S301B10A z obudową
- RUBIN PLUS 4x18W PPAR EVG
- RUBIN LOOK 2x24W TCL PLX

drzwi 90 z ościeżnicami kpl.4
drzwi 80 z ościeżnicami kpl.2

INWESTOR:		Skala	
GMINA KUNÓW 27-415 Kunów ul. Warszawska 45 B		1:100 SPIN-B	
TEMAT:			Nr rys.
Remont Urzędu Gminy w Kunowie REMONT POKOI , ŁAZIENEK RZUT III PIĘTRA Kunów. ul. Warszawska 45B			2R
Data			05.2012
Branża	Projektant	Uprawnienia	Podpis
budowl.	Andrzej Zielonka	162/83,257,258/93	