


PRZEBUDOWA - ŁAZIENKI PIĘTRO 1:50
ROZMIESZCZENIE URZĄDZEŃ ELEKTRYCZNYCH

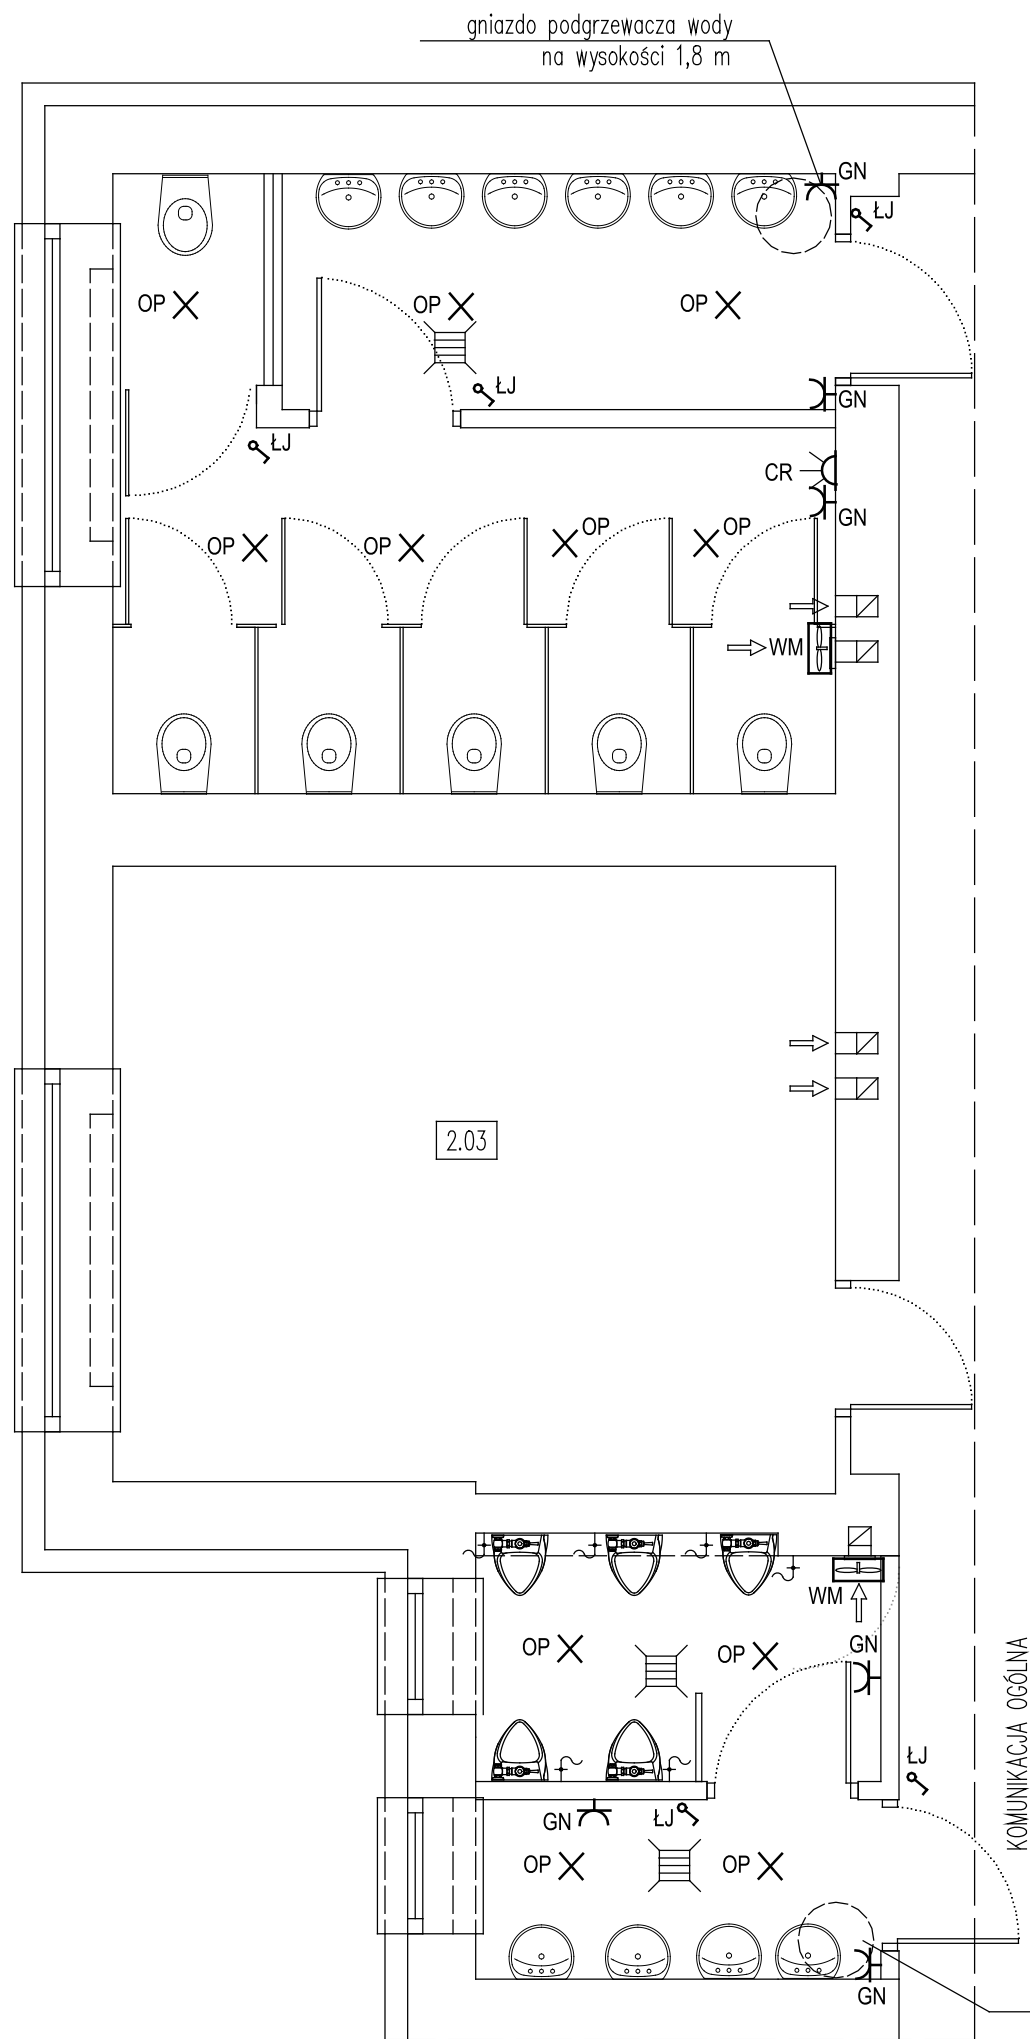

OBJAŚNIENIA:

- OP X - oprawa oświetleniowa
ŁJ - łącznik jednobiegunowy
GN - gniazdo 230 V
CR - czujnik ruchu sterujący wentylatorem
WM - wentylator mechaniczny

Uwagi:

1. Stosować osprzęt podtynkowy IP 44 (bryzgoszczelny)
2. Wymieniane odcinki instalacyjne włączyć do dotychczasowych istniejących obwodów
3. instalację wykonać przewodami kabelkowymi YDY 3x1,5 oraz YDY 3x2,5 (obwody gniazd)
4. Wydatek świetlny opraw dobrać na natężenie oświetlenia 200 lx
5. Stosować oprawy świetłowe typu LED lub oprawy żarówkowe ze świetłówkami.

 BIURO OBSŁUGI INŻYNIERYJNEJ „TECHNOPROJEKT” inż. Piotr Wojtan Śmiechowice 68 27-425 Waśniów tel. (41) 2646216 kom. 509714158 NIP 661-145-97-07				Skala: 1:50	Nr rysunku: E-1
Inwestycja: PRZEBUDOWA POMIESZCZEŃ GOSPODARczo-MAGAZYNOWYCH NA POMIESZCZENIA SANITARNE W PUBLICZNEJ SZKOLE PODSTAWOWEJ W KUNOWIE W CELU ZWIĘKSZENIA IŁOŚCI SANITARIATÓW.					
Inwestor: GMINA KUNÓW ul. Warszawska 45B 27-415 Kunów			Adres inwestycji: Kunów ul. Szkolna 1 działka nr ew. 1270/3 obręb 0001		
Specjalność	Projektant	Nr uprawnień	Data	Podpis	Temat rysunku: PRZEBUDOWA POMIESZCZENIA NA PIĘTRZE URZ. ELEKTRYCZNE
Elektryczna (projektant)	mgr inż. Piotr Kłusek	SWK/0170/POOE/11	PAŹDZIERNIK 2019		
				NR STRONY	