


pion nowy PVC 110 połączony z istniejącymi rurami wywiewnymi
włączony do instalacji na parterze

pion nowy PVC 110 połączony z istniejącymi rurami wywiewnymi
włączony do instalacji na parterze

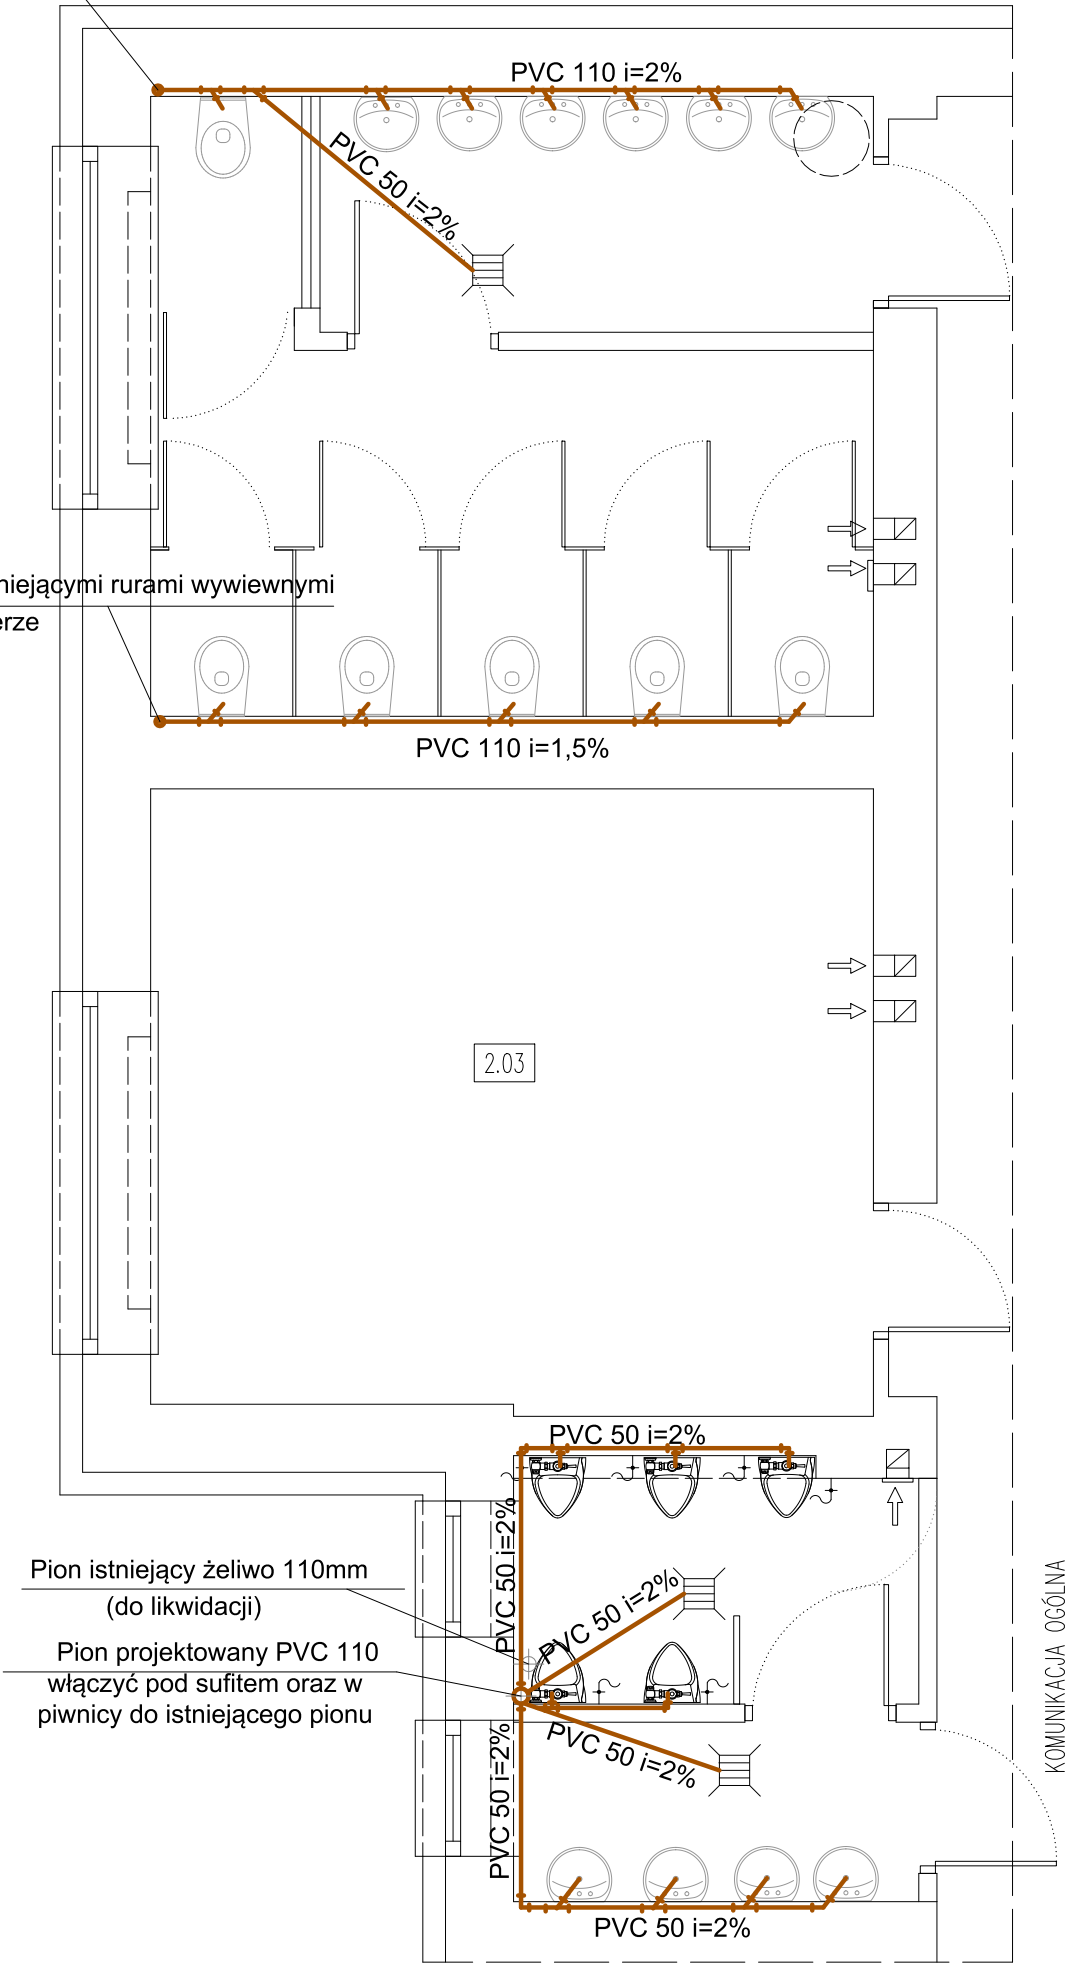

PRZEBUDOWA - ŁAZIENKI PIĘTRO 1:50

INSTALACJA KANALIZACYJNA

Uwagi:

1. Minimalny spadek na podejściach sanitarnych 2%
 2. Podejścia WC DN 100 pozostałe podjęcia DN 50
 3. Podejścia umywalkowe schować w bruzdach ściennych lub mocować na uchwytych
 4. Instalację wykonać zgodnie z PN-EN 12056-2:2002
- "Systemy kanalizacji grawitacyjnej wewnątrz budynków, cz.I-V"

				Skala: 1:50	Nr rysunku: IS-3
Inwestycja: PRZEBUDOWA POMIESZCZEŃ GOSPODARCZO-MAGAZYNOWYCH NA POMIESZCZENIA SANITARNE W PUBLICZNEJ SZKOLE PODSTAWOWEJ W KUNOWIE W CELU ZWIĘKSZENIA IŁOŚCI SANITARIATÓW.					
Inwestor: GMINA KUNÓW ul. Warszawska 45B 27-415 Kunów			Adres inwestycji: Kunów ul. Szkolna 1 działka nr ew. 1270/3 obręb 0001		
Specjalność	Projektant	Nr uprawnień	Data	Podpis	Temat rysunku:
Instalacje sanitarne (projektant)	inż. Łukasz Skowierzak	SWK/0137/PWBS/15	PAŹDZIERNIK 2019		PRZEBUDOWA POMIESZCZENIA NA PIĘTRZE INST. KANALIZACYJNA
					NR STRONY