


pion nowy PVC 110 połączony z istniejącymi rurami wywiewnymi
włączony do instalacji w piwnicy

pion nowy PVC 110 połączony z istniejącymi rurami wywiewnymi
włączony do instalacji w piwnicy

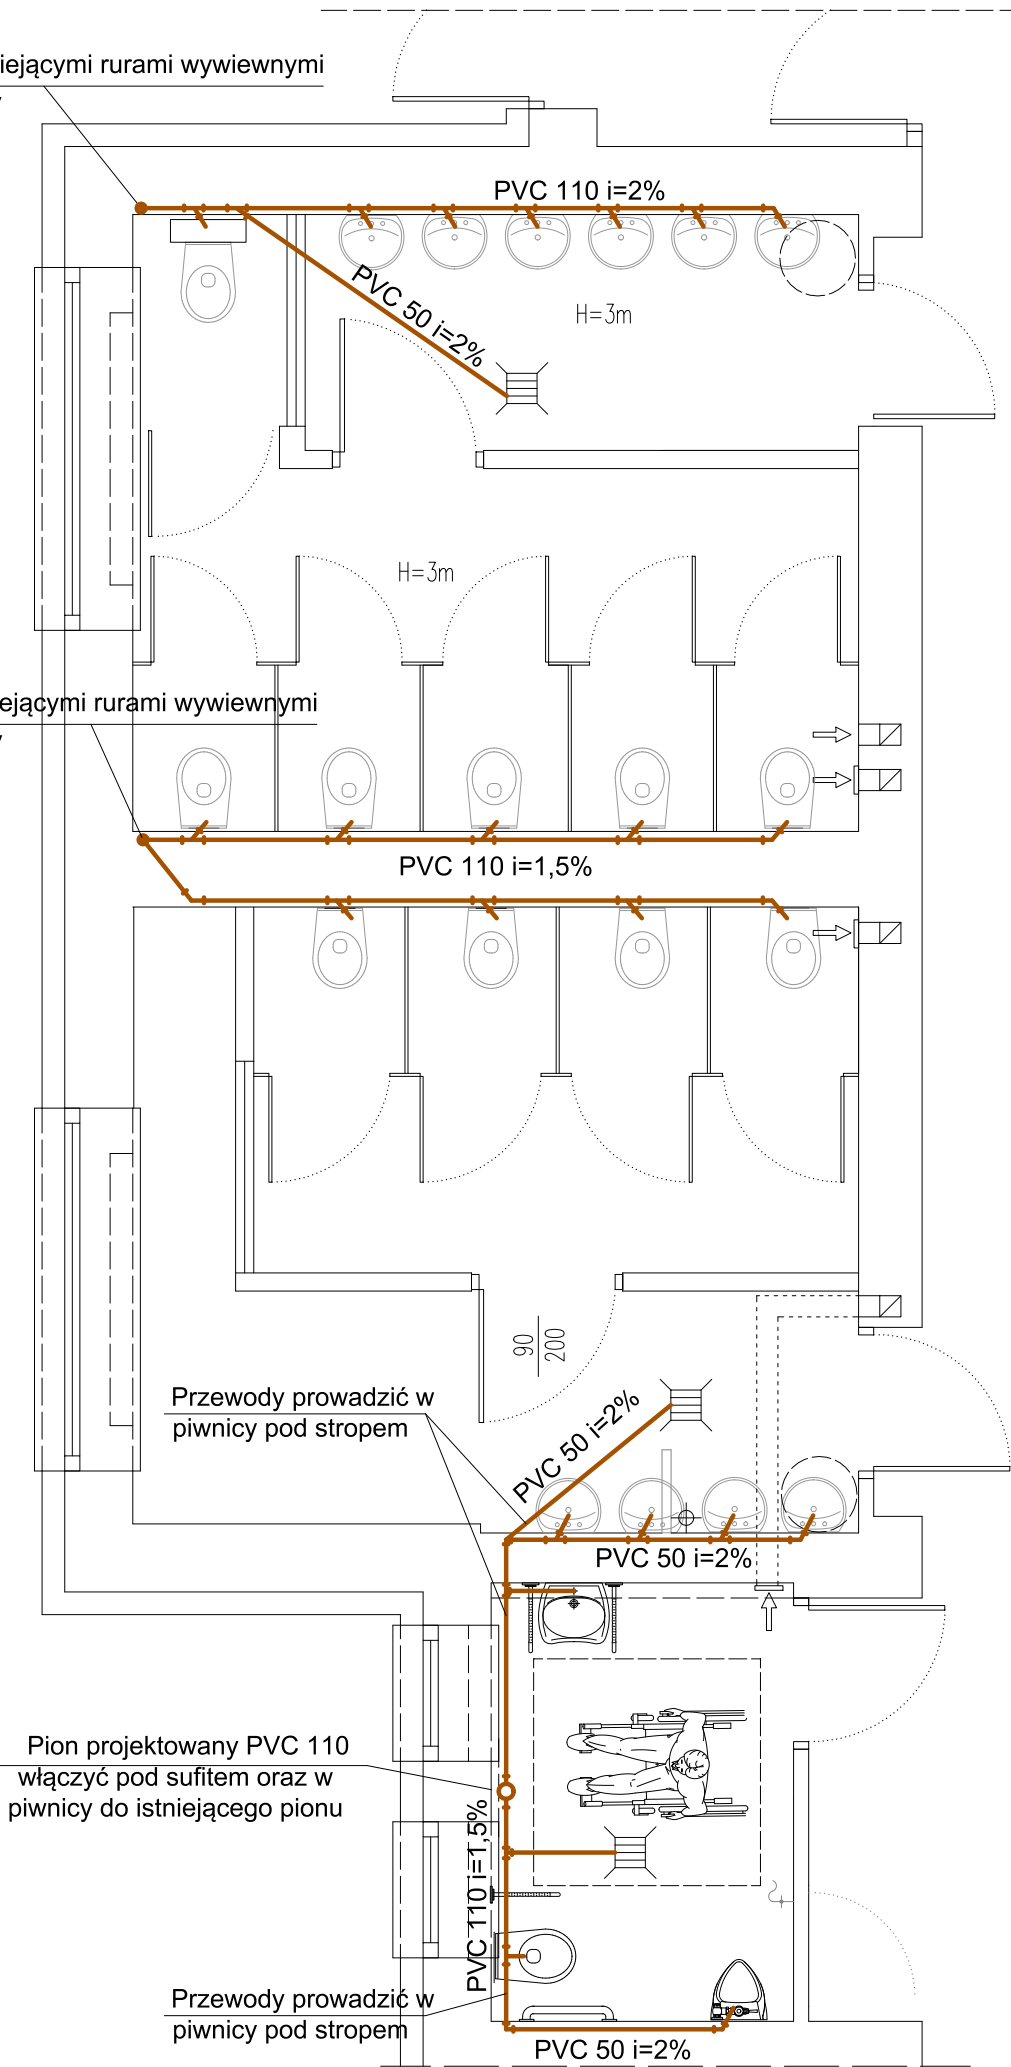

Uwagi:

1. Minimalny spadek na podejściach sanitarnych 2%
2. Podejścia WC DN 100 pozostałe podejścia DN 50
3. Podejścia umywalkowe schować w bruzdach ściennych lub mocować na uchwytych
4. Instalację wykonać zgodnie z PN-EN 12056-2:2002
"Systemy kanalizacji grawitacyjnej wewnątrz budynków, cz.I-V"

 BIURO OBSŁUGI INŻYNIERYJNEJ „TECHNOPROJEKT” inż. Piotr Wojtan Śnieżkowice 68 27-425 Wąsniów tel. (41) 2646216 kom. 509714158 NIP 661-145-97-07				Skala: 1:50		Nr rysunku: IS-4		
Inwestycja: PRZEBUDOWA POMIESZCZEŃ GOSPODARCZO-MAGAZYNOWYCH NA POMIESZCZENIA SANITARNE W PUBLICZNEJ SZKOLE PODSTAWOWEJ W KUNOWIE W CELU ZWIĘKSZENIA ILOŚCI SANITARIATÓW.								
Inwestor: GMINA KUNÓW ul. Warszawska 45B 27-415 Kunów				Adres inwestycji: Kunów ul. Szkolna 1 działka nr ew. 1270/3 obręb 0001				
Specjalność		Projektant		Nr uprawnień	Data	Podpis	Temat rysunku: PRZEBUDOWA POMIESZCZENIA NA PARTERZE INST. KANALIZACYJNA	
Instalacje sanitarne (projektant)		inż. Łukasz Skowierzak		SWK/0137/PWBS/15	PAŹDZIERNIK 2019			
							NR STRONY	