


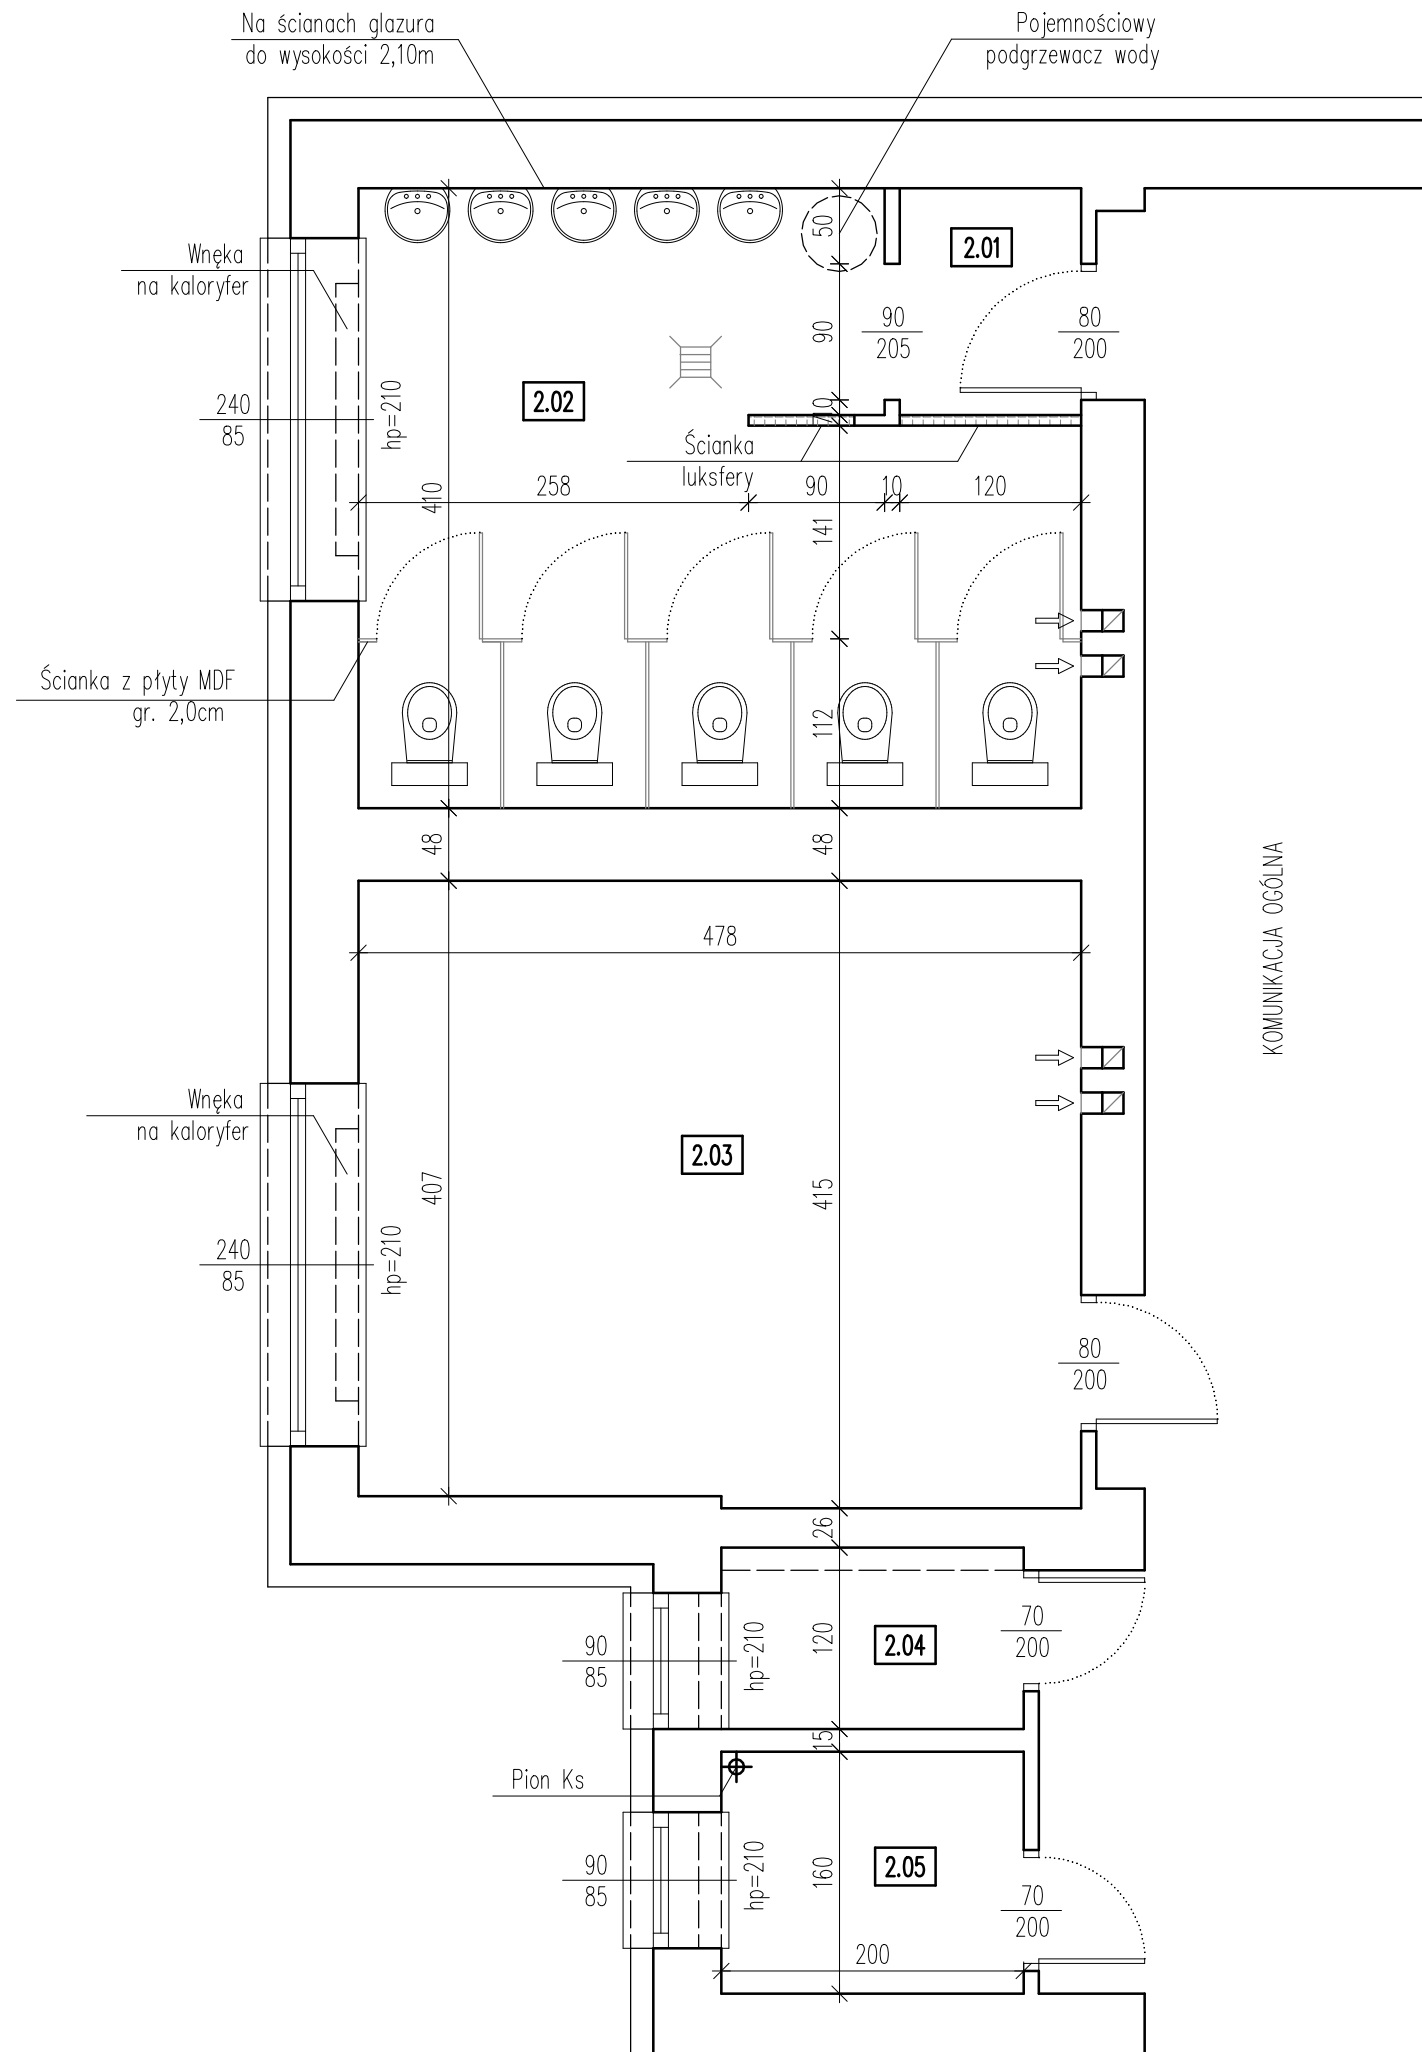

STAN ISTNIEJĄCY ŁAZIENKI PIĘTRO 1:50

PIĘTRO – ZESTAWIENIE POMIESZCZEŃ (PN-ISO 98336:1997)				
Nr	Nazwa pomieszczenia	Posadzka	Wysokość	Pow. użytkowa
2.01	PRZEDSIONEK	terakota	3,12cm	1,80m ²
2.02	WC DAMSKIE	terakota	3,12cm	17,50m ²
2.03	SALA LEKCYJNA	PCV	3,14cm	19,65m ²
2.04	POM. GOSPODARCZE	terakota	3,12cm	2,40m ²
2.05	POM. GOSPODARCZE	terakota	3,12cm	3,20m ²
		RAZEM:		44,55m ²

 BIURO OBSŁUGI INŻYNIERYJNEJ „TECHNOPROJEKT” inż. Piotr Wojtan Śmiechowice 68 27-425 Waśniów tel. (41) 2646216 kom. 509714158 NIP 661-145-97-07	Skala: 1:50			Nr rysunku: 1	
	Inwestycja: PRZEBUDOWA POMIESZCZEŃ GOSPODARCZO-MAGAZYNOWYCH NA POMIESZCZENIA SANITARNE W PUBLICZNEJ SZKOLE PODSTAWOWEJ W KUNOWIE W CELU ZWIĘKSZENIA IŁOŚCI SANITARIATÓW.				
Inwestor: GMINA KUNÓW ul. Warszawska 45B 27-415 Kunów			Adres inwestycji: Kunów ul. Szkolna 1 działka nr ew. 1270/3 obręb 0001		
Specjalność	Projektant	Nr uprawnień	Data	Podpis	Temat rysunku: STAN ISTNIEJĄCY POMIESZCZENIA NA PIĘTRZE
Architektura (projektant)	mgr inż. Andrzej Papierz	WŁ 110/90	PAŹDZIERNIK 2019		
Konstrukcja (projektant)	inż. Piotr Wojtan	SWK/POOK/0037/12			
					NR STRONY