


STAN ISTNIEJĄCY ŁAZIENKI PARTER 1:50

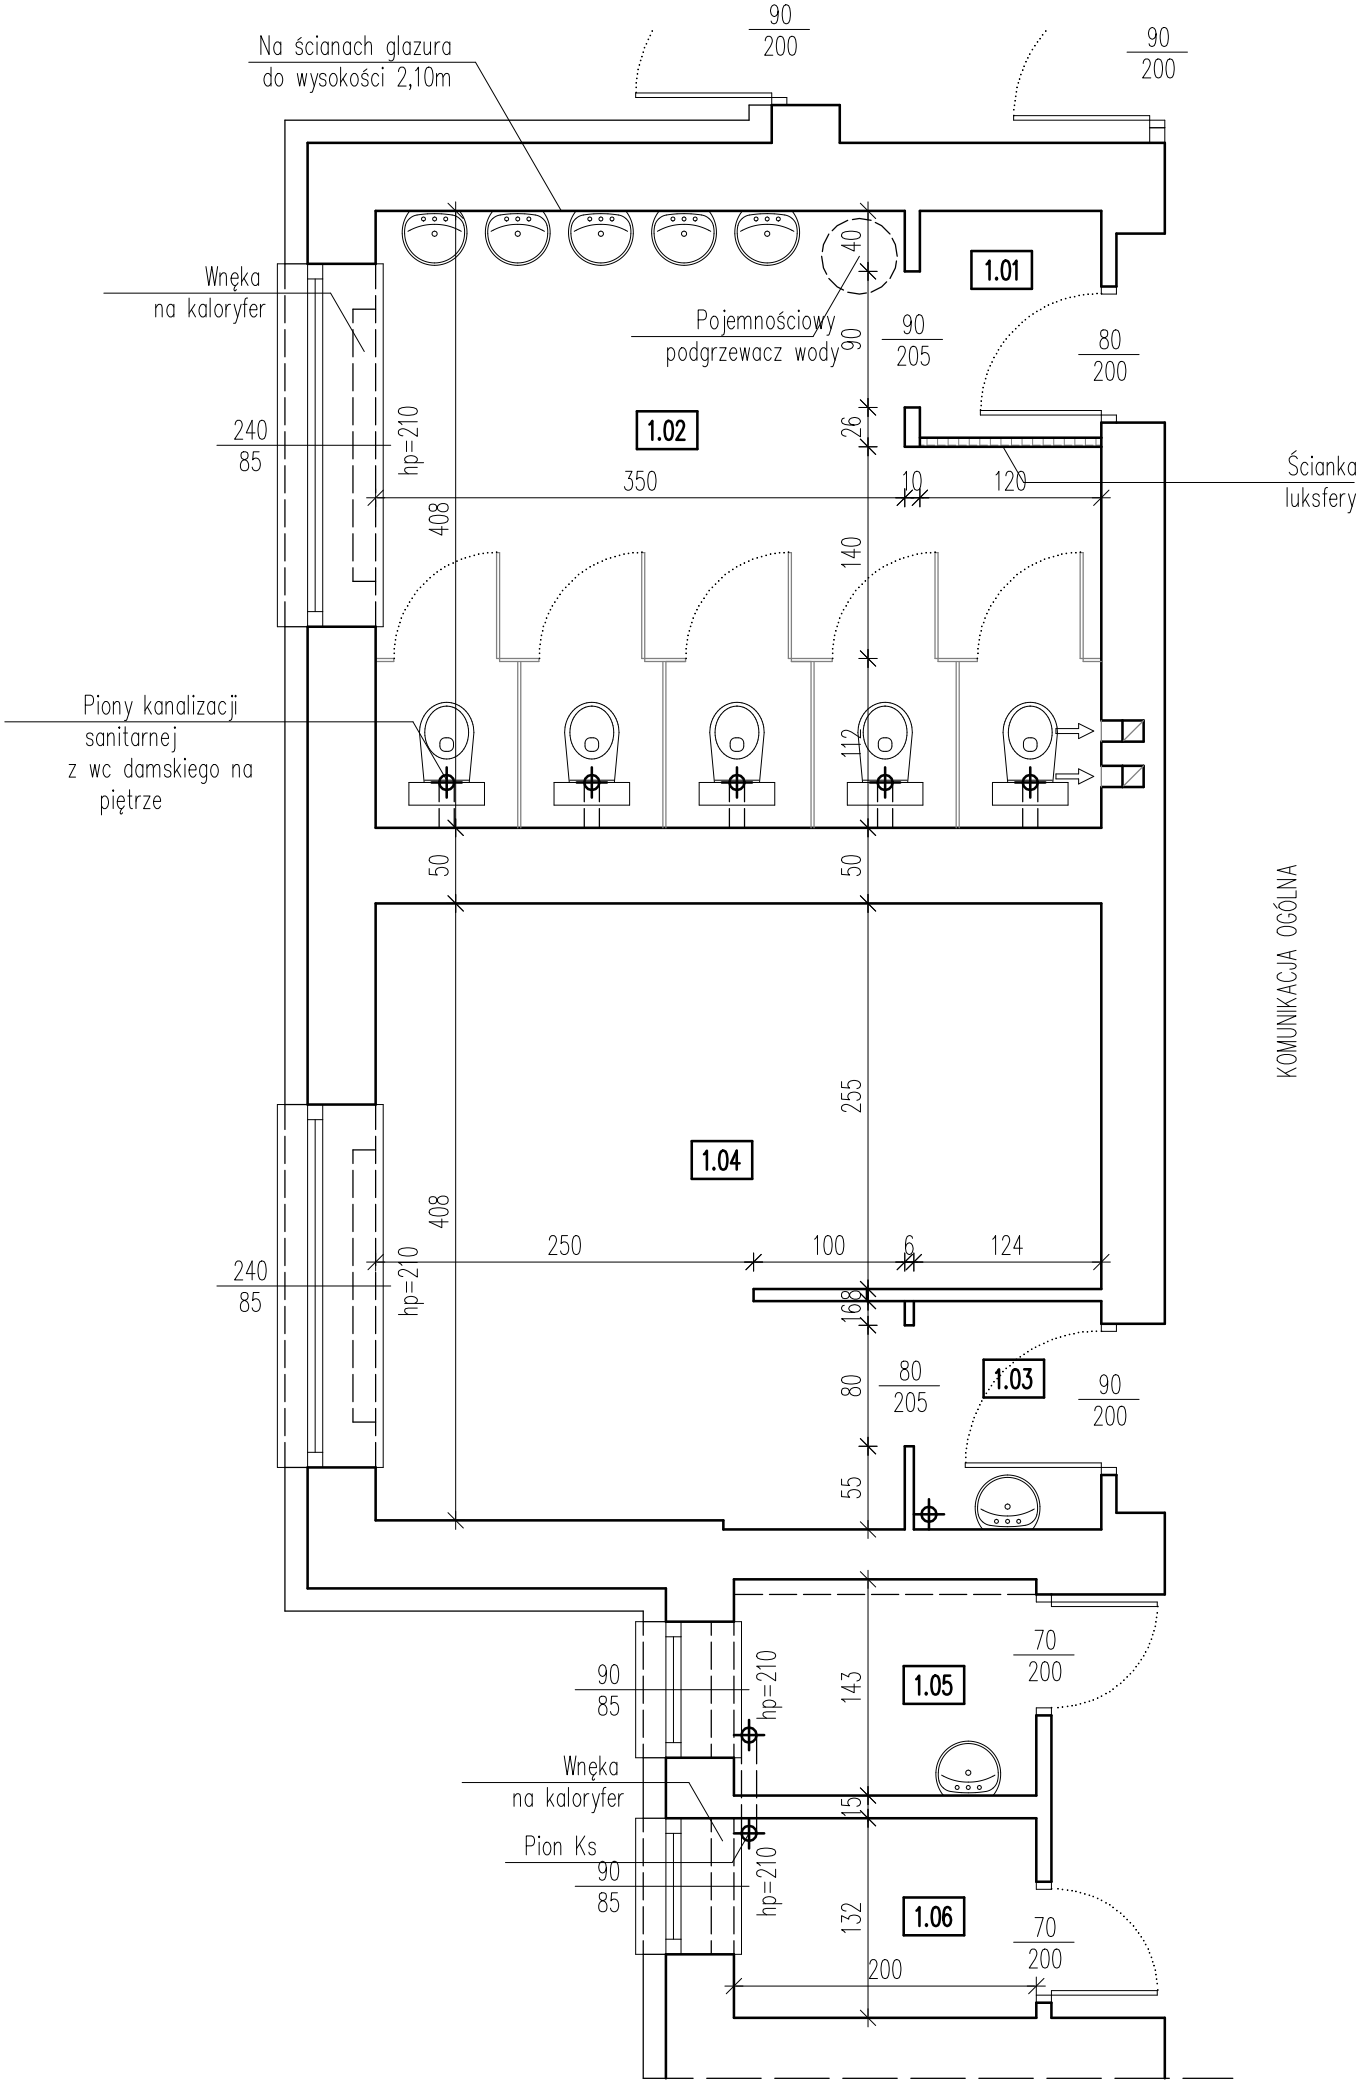

PARTER – ZESTAWIENIE POMIESZCZEŃ (PN-ISO 98336:1997)				
Nr	Nazwa pomieszczenia	Posadzka	Wysokość	Pow. użytkowa
1.01	PRZEDSIONEK	terakota	3,16cm	1,80m ²
1.02	WC MĘSKIE	terakota	3,16cm	17,55m ²
1.03	PRZEDSIONEK	lastryko	3,18cm	1,87m ²
1.04	POM. MAGAZYNOWE	lastryko	3,18cm	17,59m ²
1.05	POM. GOSPODARCZE	terakota	3,15cm	2,86m ²
1.06	POM. GOSPODARCZE	terakota	3,15cm	2,64m ²
		RAZEM:		44,31m ²

				Skala: 1:50	Nr rysunku: 2
Inwestycja: PRZEBUDOWA POMIESZCZEŃ GOSPODARCZO-MAGAZYNOWYCH NA POMIESZCZENIA SANITARNE W PUBLICZNEJ SZKOLE PODSTAWOWEJ W KUNOWIE W CELU ZWIĘKSZENIA ILOŚCI SANITARIATÓW.					
Inwestor: GMINA KUNÓW ul. Warszawska 45B 27-415 Kunów			Adres inwestycji: Kunów ul. Szkolna 1 działka nr ew. 1270/3 obręb 0001		
Specjalność	Projektant	Nr uprawnień	Data	Podpis	Temat rysunku: STAN ISTNIEJĄCY POMIESZCZENIA NA PARTERZE
Architektura (projektant)	mgr inż. Andrzej Papierz	WŁ 110/90	PAŹDZIERNIK 2019		
Konstrukcja (projektant)	inż. Piotr Wojtan	SWK/POOK/0037/12			
				NR STRONY	