


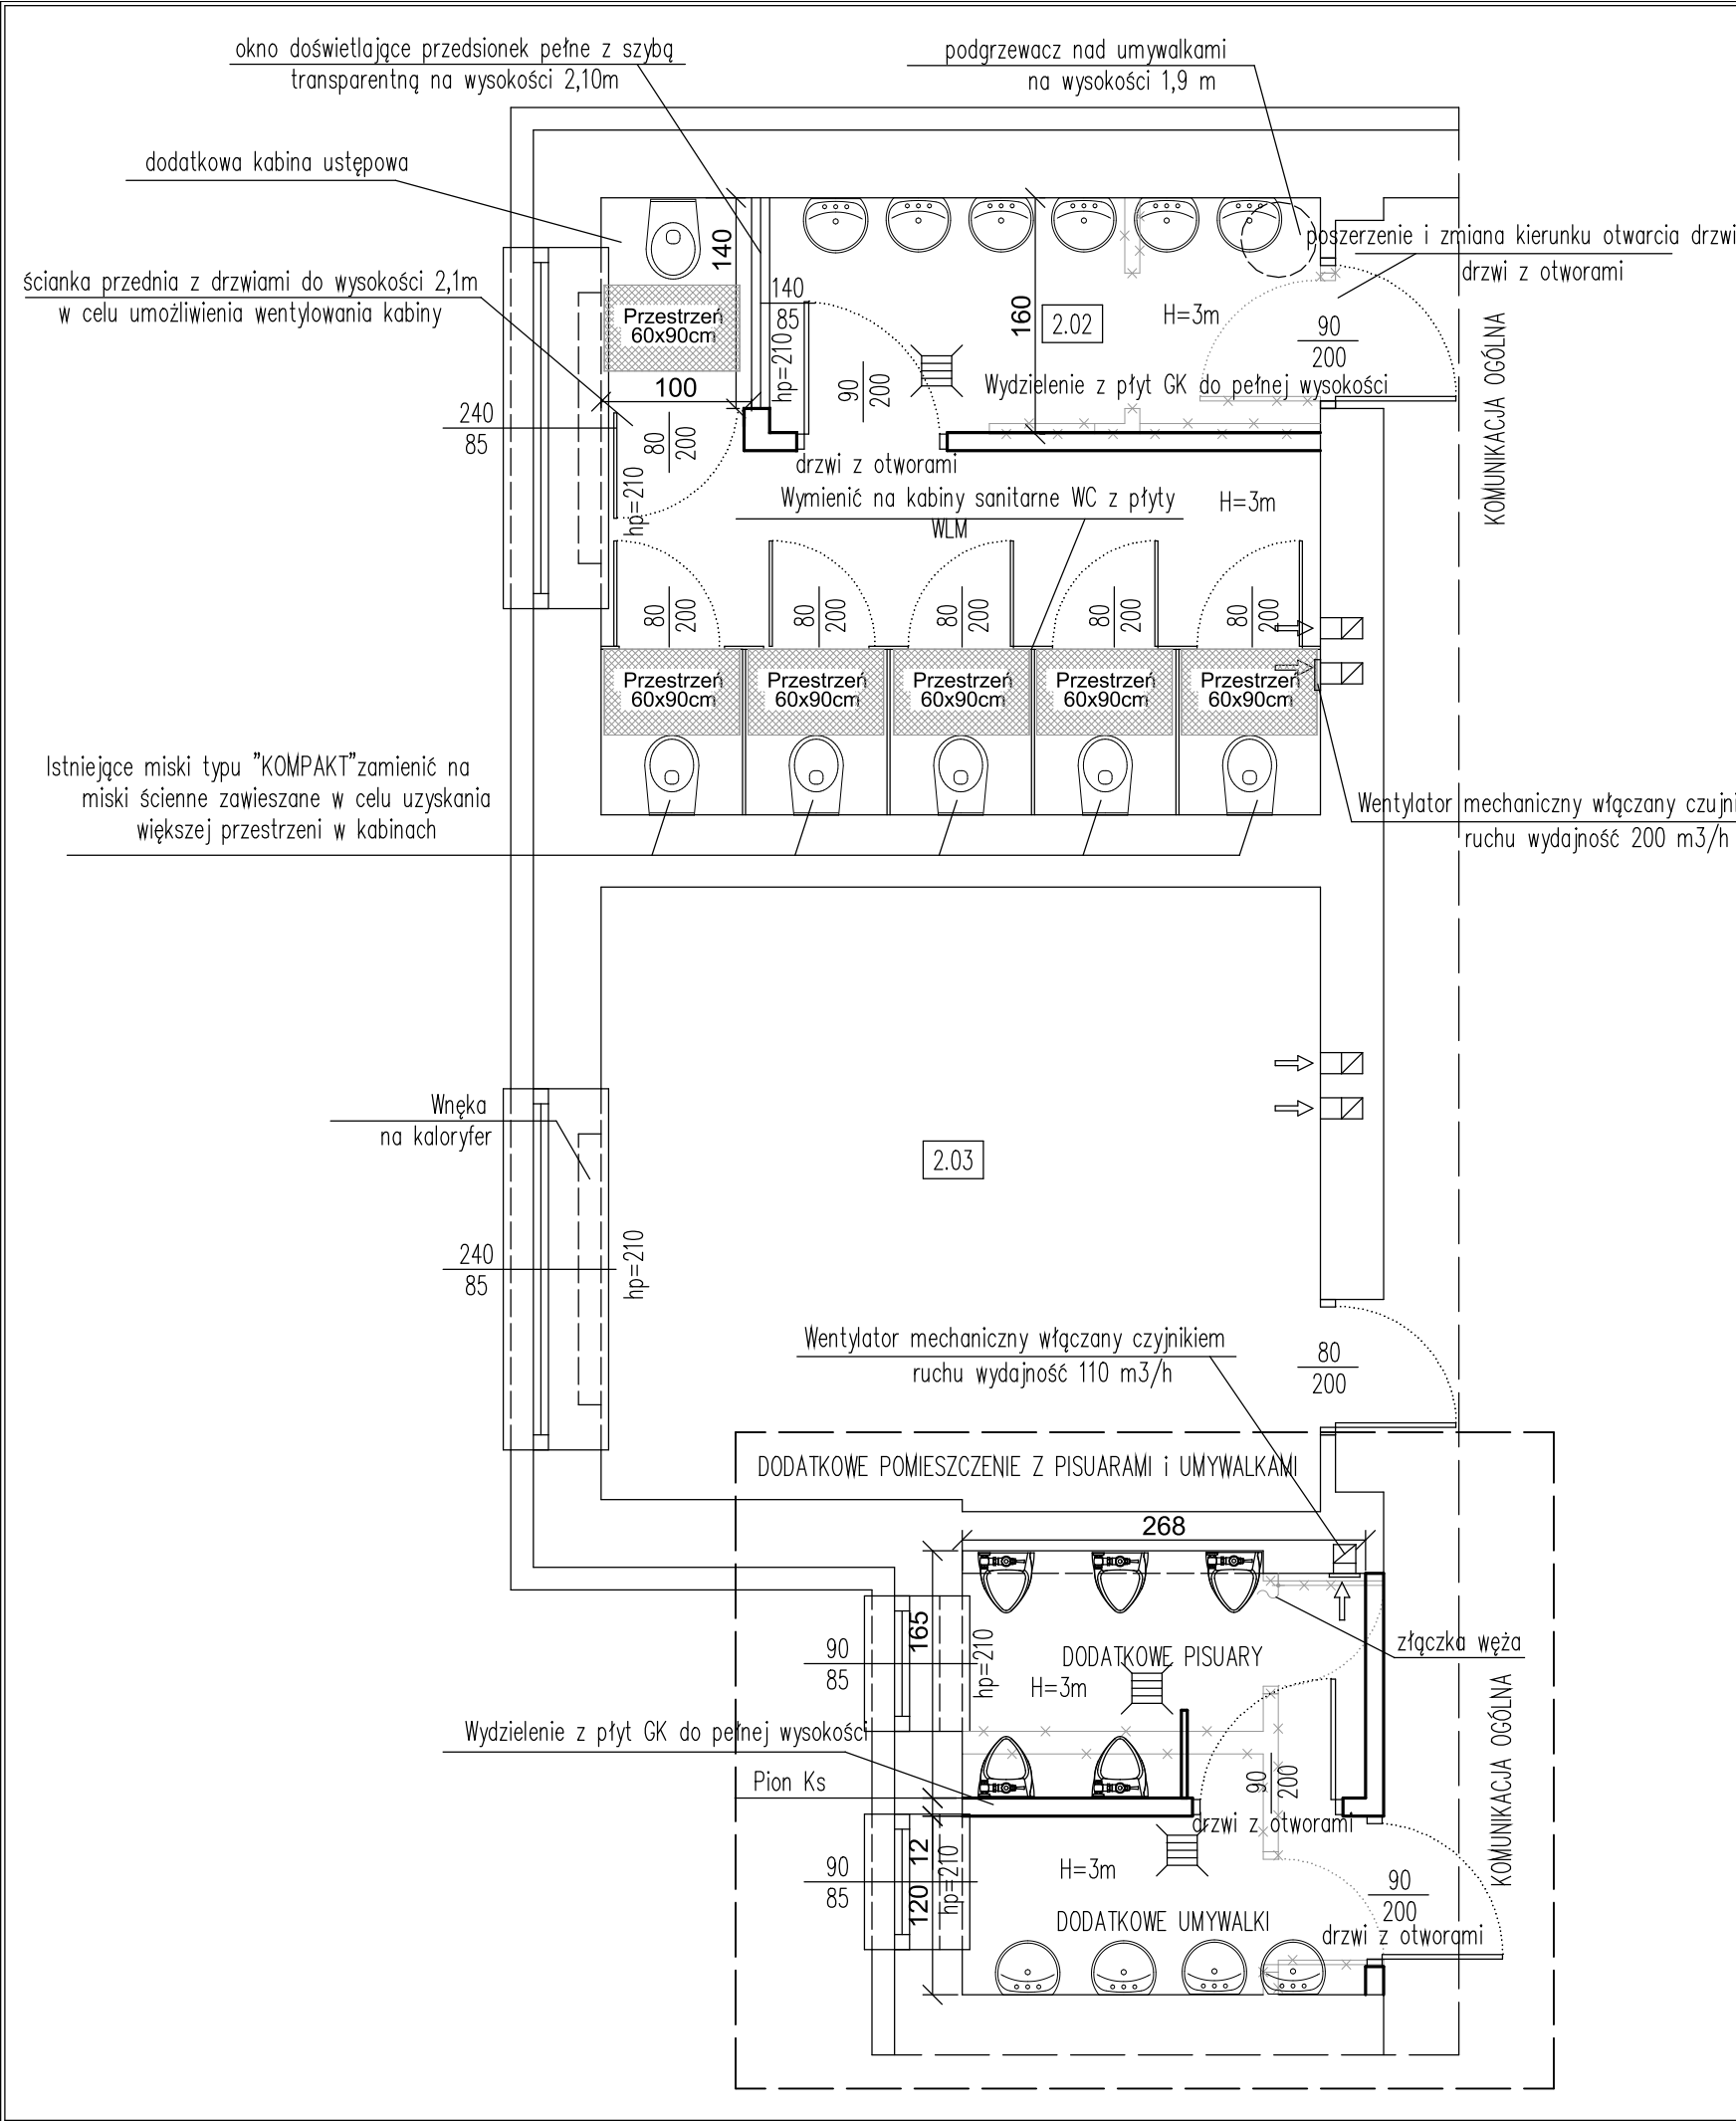

PRZEBUDOWA - ŁAZIENKI PIĘTRO 1:50

Łazienki chłopców

Dobór Ilości sanitariatów:
5 szt. zestawów miska + pisuar (30osób/zestaw) – 150 osób
1 szt. miska dodatkowa dla 20 osób
Razem możliwość obsługi 170 chłopców
Ilość umywalk – 10 szt.

Zakres robót

- Pomieszczenie istniejące:**
- rozebranie istniejących ścianek wydzielających i kabin ustępowych
 - demontaż wszystkich sanitariatów
 - zdjęcie istniejącej glazury i terakoty
 - demontaż instalacji wod.-kan. i elektrycznej
 - wykonanie napraw tynków i zaślepienie bruzd po rurach
 - powiększenie otworu drzwi wejściowych w ścianie niekonstrukcyjnej
 - wykonanie ścianki wydzielającej do pełnej wysokości z GK
 - montaż okna doświetlającego umywalnię
 - wykonanie nowej instalacji wod.-kan. i elektrycznej
 - wykonanie płytek do wysokości 2,2 m we wszystkich pomieszczeniach
 - wykonanie posadzki z terakoty antypoślizgowej (kąt poślizgu klasy min. R-10)
 - montaż sanitariatów i osprzętu elektrycznego
 - montaż wentylatora wspomagającego sterowanego czujnikiem ruchu
 - dostawa i zabudowa nowych kabin sanitarnych z płyt WLM
 - dostawa i montaż drzwi

Zakres robót

- Pomieszczenie projektowane:**
- rozebranie istniejących ścianek wewnętrznych
 - wykonanie napraw tynków oraz równanie powierzchni ścian i posadzek
 - demontaż zbędnego wyposażenia instalacyjnego
 - wykonanie ścianek działowych z GK
 - wykonanie nowej instalacji wod.-kan. i elektrycznej
 - wykonanie płytek do wysokości 2,2 m w pomieszczeniach
 - wykonanie posadzki z terakoty antypoślizgowej (kąt poślizgu klasy min. R-10)
 - montaż sanitariatów i osprzętu elektrycznego
 - montaż wentylatora wspomagającego sterowanego czujnikiem ruchu
 - dostawa i montaż drzwi

 BIURO OBSŁUGI INŻYNIERYJNEJ „TECHNOPROJEKT” inż. Piotr Wojtan Śmiechowice 68-27-425 Waśniów tel. (41) 2646216 Kom. 509714158 NIP 661-145-97-07				Skala: 1:50	Nr rysunku: 3
Inwestycja: PRZEBUDOWA POMIESZCZEŃ GOSPODARczo-MAGAZYNOWYCH NA POMIESZCZENIA SANITARNE W PUBLICZNEJ SZKOLE PODSTAWOWEJ W KUNOWIE W CELU ZWIĘKSZENIA ILOŚCI SANITARIATÓW.					
Inwestor: GMINA KUNÓW ul. Warszawska 45B 27-415 Kunów			Adres inwestycji: Kunów ul. Szkolna 1 działka nr ew. 1270/3 obręb 0001		
Specjalność	Projektant	Nr uprawnień	Data	Podpis	Temat rysunku: PRZEBUDOWA POMIESZCZENIA NA PIĘTRZE NR STRONY
Architektura (projektant)	mgr inż. Andrzej Papierz	WŁ 110/90			
Konstrukcja (projektant)	inż. Piotr Wojtan	SWK/POOK/0037/12			