
PRZEBUDOWA - ŁAZIENKI PARTER 1:50

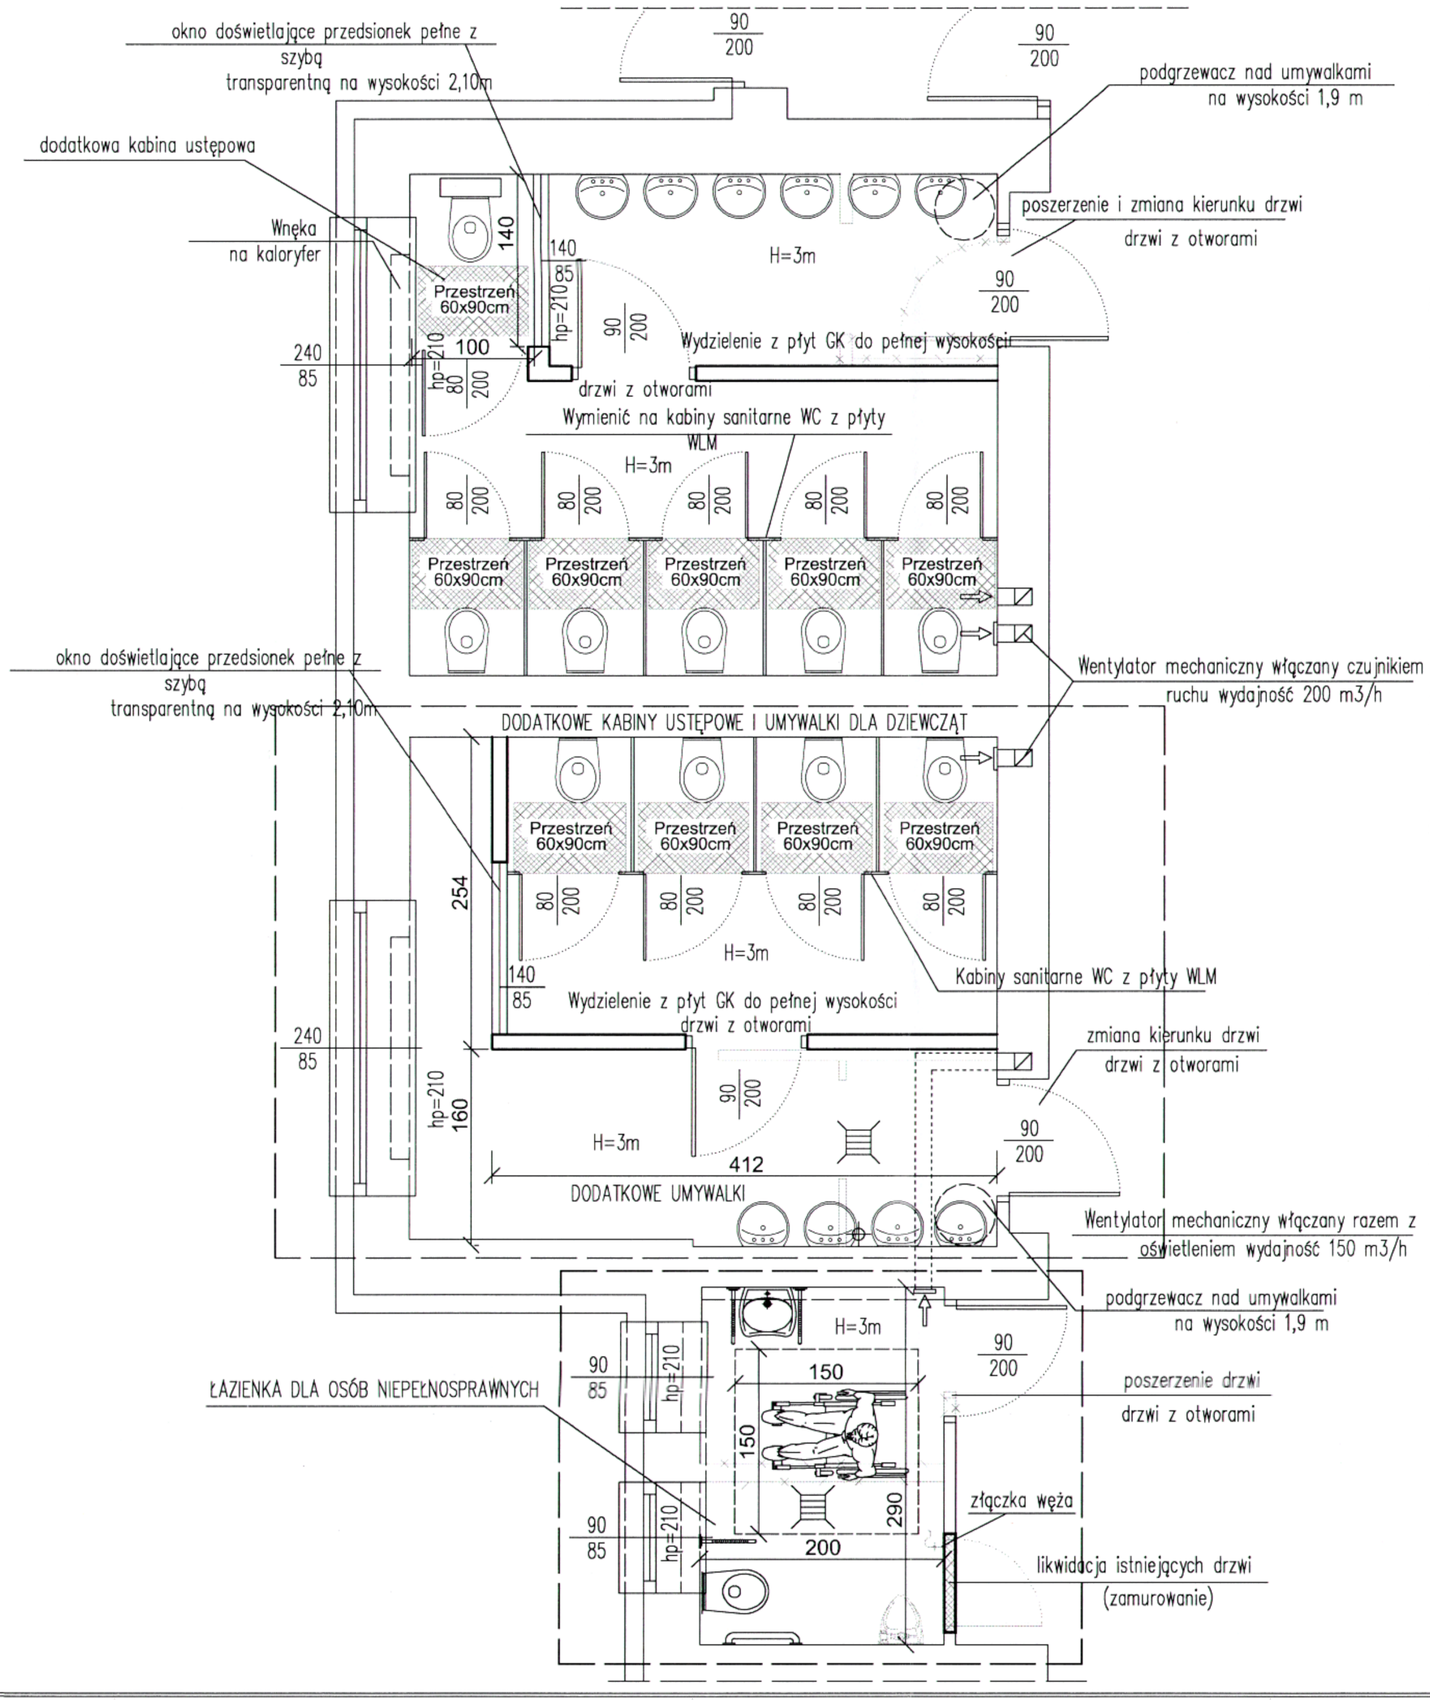

Łazienki Dziewcząt

Dobór Ilości sanitariatów:
10 szt. misek ustępowych obsługa 200 osób
Ilość umywalek – 10 szt.

Uzgodniono bez zastrzeżeń na podstawie ustawy z dnia 14 marca 1985 r. o Państwowej Inspekcji Sanitarnej (t.j. Dz. U z. 2019 poz. 59
nr opinii SE.V-4430/44/KCh/19
data 13.12.2019 r.

Państwowy Powiatowy Inspektor Sanitarny w Ostrowcu Świętokrzyskim
lek. wet. Wioletta Adamczyk – Nowak

Zakres robót

Pomieszczenie istniejące:
- rozebranie istniejących ścianek wydzielających i kabin ustępowych
- demontaż wszystkich sanitariatów
- zdjęcie istniejącej glazury i terakoty
- demontaż instalacji wod.-kan. i elektrycznej
- wykonanie napraw tynków i zaślepienie bruzd po rurach
- powiększenie otworu drzwi wejściowych w ściance niekonstrukcyjnej
- wykonanie ścianki wydzielającej do pełnej wysokości z GK
- montaż okna doświetlającego umywalnię
- wykonanie nowej instalacji wod.-kan. i elektrycznej
- wykonanie płytek do wysokości 2,2 m we wszystkich pomieszczeniach
- wykonanie posadzki z terakoty antypoślizgowej (kąt poślizgu klasy min. R-10)
- montaż sanitariatów i osprzętu elektrycznego
- montaż wentylatora wspomagającego sterowanego czujnikiem ruchu
- dostawa i zabudowa nowych kabin sanitarnych z płyt WLM
- dostawa i montaż drzwi

Zakres robót

Pomieszczenie projektowane:
- rozebranie istniejących ścianek wewnętrznych
- wykonanie napraw tynków oraz równanie powierzchni ścian i posadzek
- demontaż zbędnego wyposażenia instalacyjnego
- wykonanie ścianek działowych z GK
- wykonanie nowej instalacji wod.-kan. i elektrycznej
- wykonanie płytek do wysokości 2,2 m w pomieszczeniach
- wykonanie posadzki z terakoty antypoślizgowej (kąt poślizgu klasy min. R-10)
- montaż sanitariatów i osprzętu elektrycznego
- montaż wentylatora wspomagającego sterowanego czujnikiem ruchu
- dostawa i zabudowa nowych kabin sanitarnych z płyt WLM
- dostawa i montaż drzwi

BIURO OBSŁUGI INŻYNIERYJNEJ „TECHNOPROJEKT" inż. Piotr Wojtan
Śnieżkowice 68 27-425 Waśniów tel. (41) 2646216 kom. 509714158 NIP 661-145-97-07

Skala:	Nr rysunku:
1:50	4

Inwestycja:
PRZEBUDOWA POMIESZCZEŃ GOSPODARCZO-MAGAZYNOWYCH NA POMIESZCZENIA SANITARNE W PUBLICZNEJ SZKOLE PODSTAWOWEJ W KUNOWIE W CELU ZWIĘKSZENIA ILOŚCI SANITARIATÓW.

Inwestor: GMINA KUNÓW, ul. Warszawska 45B 27-415 Kunów

Adres inwestycji: Kunów ul. Szkolna 1, działka nr ew. 1270/3 obręb 0001

Specjalność	Projektant	Nr uprawnień	Data	Podpis
Architekura (projektant)	mgr inż. Andrzej Papierz	Wł. 110/90	PAŹDZIERNIK 2019	
Konstrukcja (projektant)	inż. Piotr Wojtan	SWK/ POOK/0037/12		

Temat rysunku: PRZEBUDOWA POMIESZCZENIA NA PARTERZE

NR STRONY