


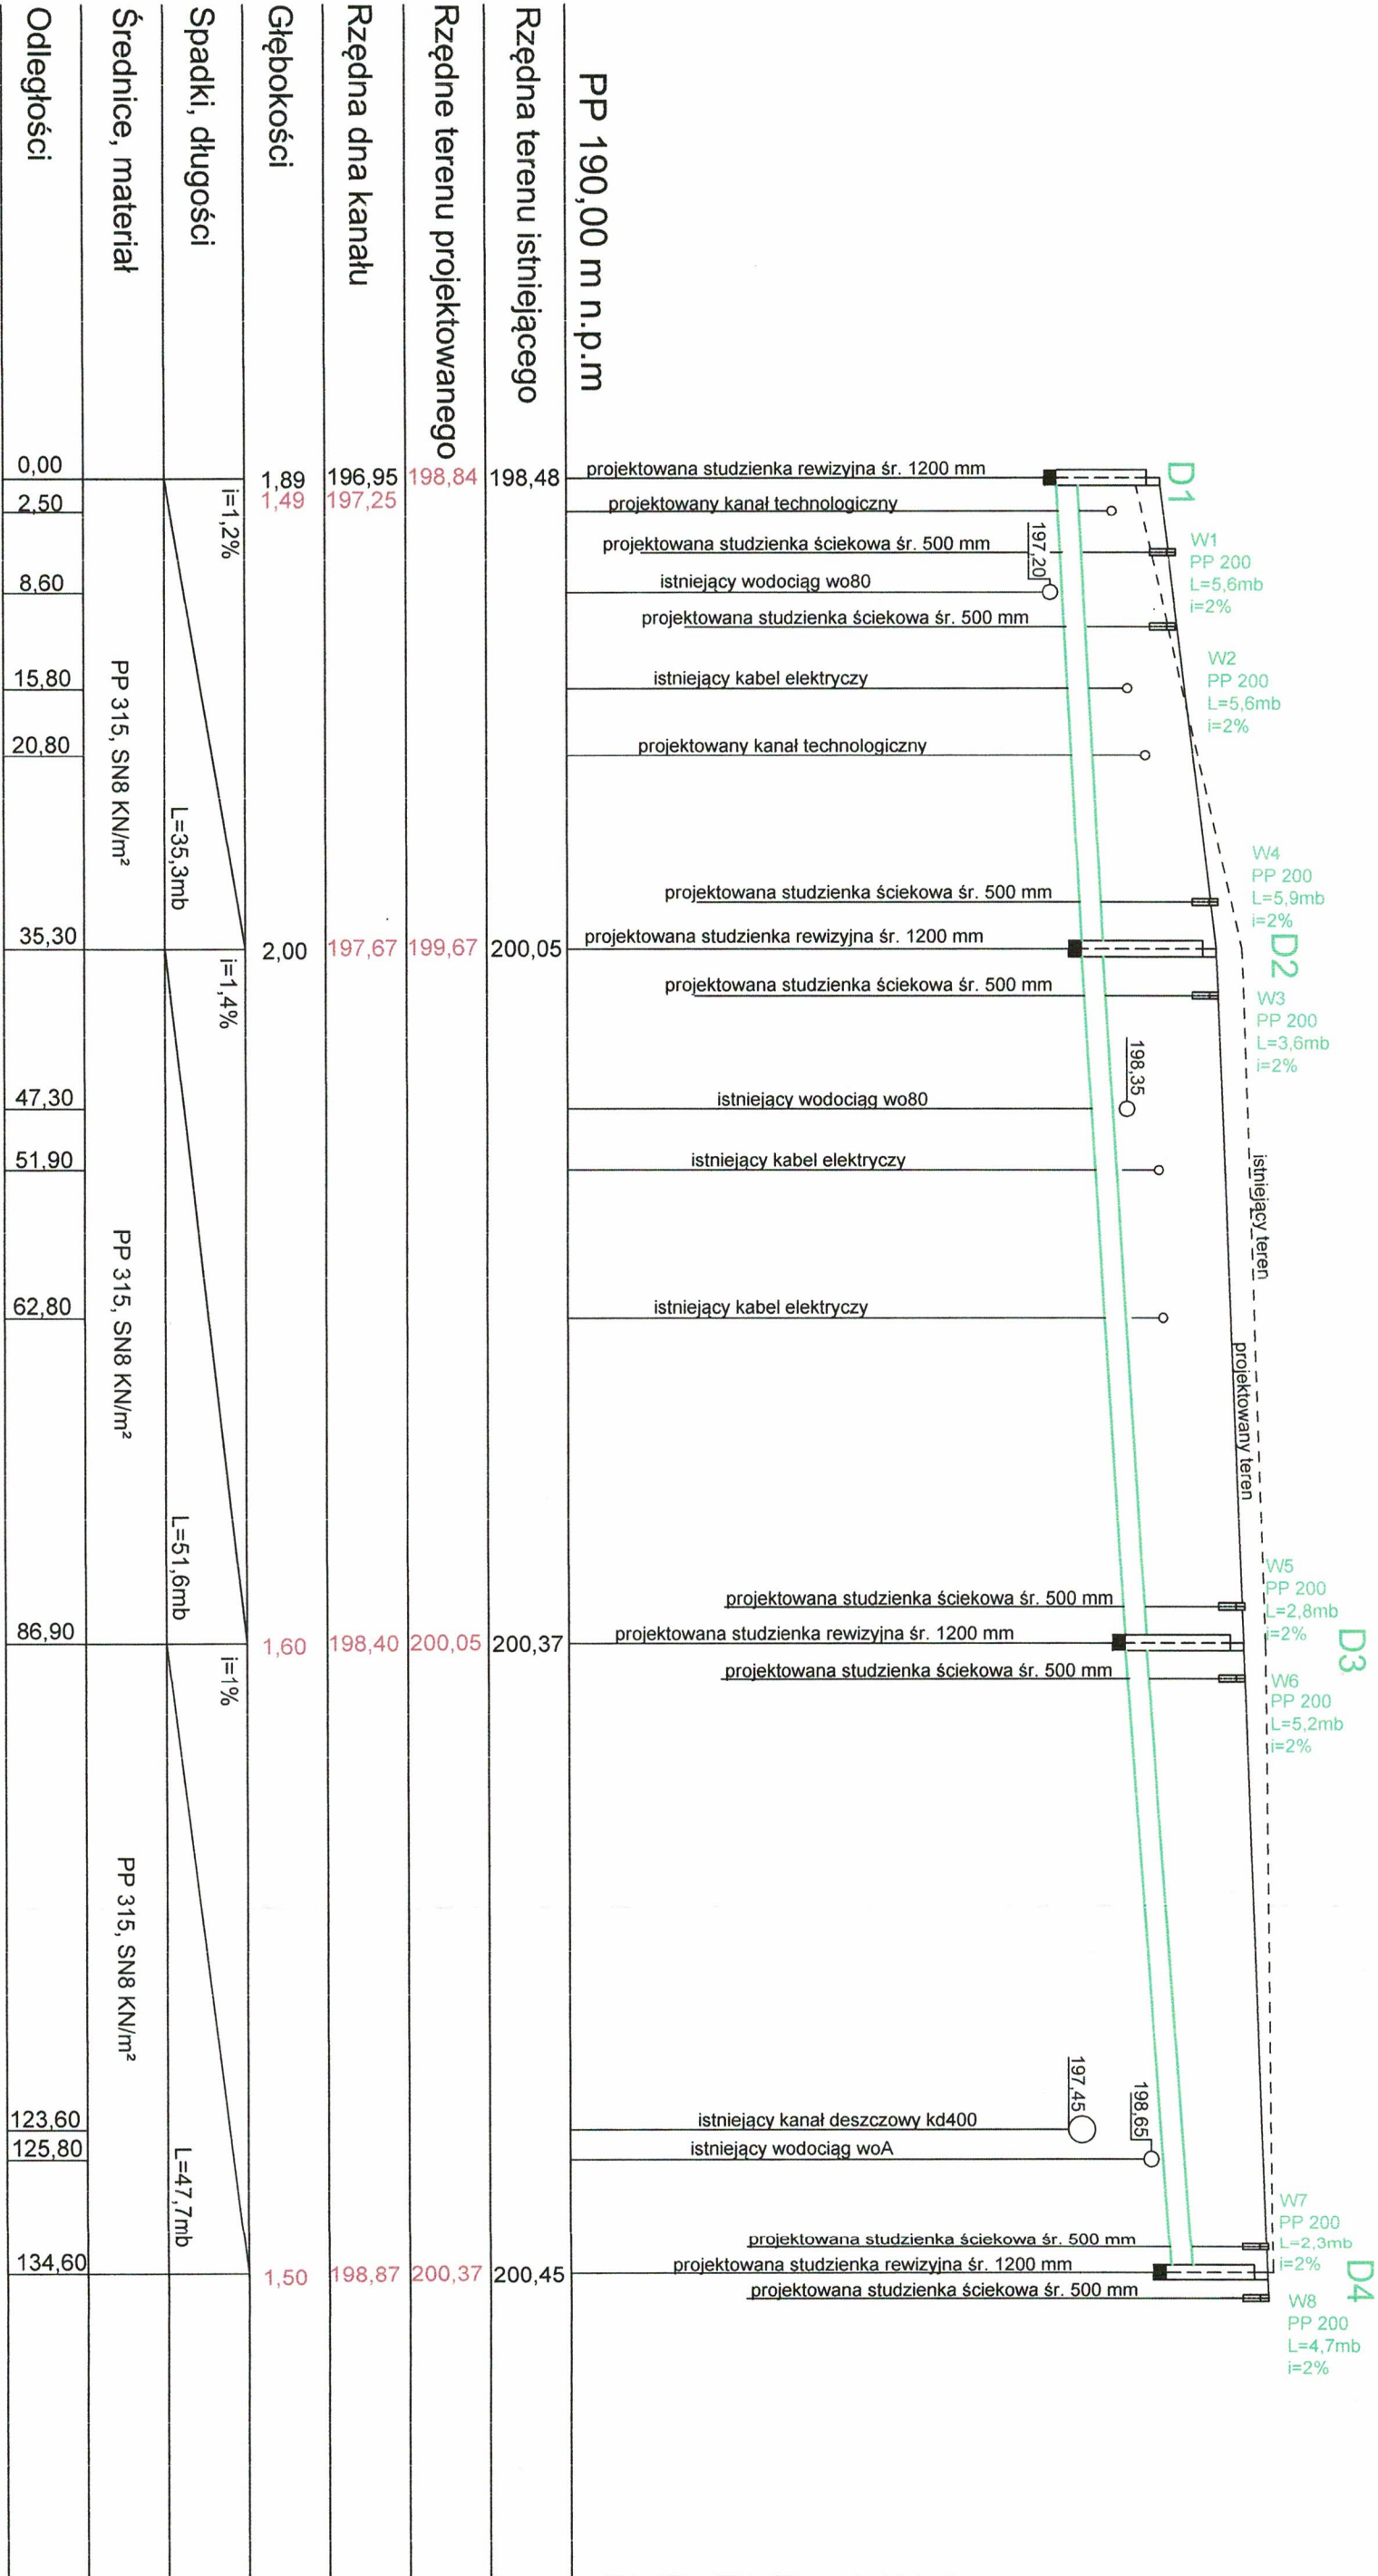

jednostka projektowa		Os. Stawki 98/24. 27-400 Ostrowiec Świętokrzyski	
Nazwa obiektu budowlanego		PRZEBUDOWA DROGI PUBLICZNEJ, GMINNEJ OZNACZONEJ DZIAŁKĄ NR EWID. 38828 POŁOŻONEJ NA TERENIE PRZEMYSŁOWYM W KOLONIE WRAZ Z BUDOWĄ KANAŁU DESZCZOWEGO I KANAŁU TECHNOLOGICZNEGO.	
Inwestor		Gmina Kunów ul. Warszawska 45B, 27-415 Kunów	
Przedmiot rys.		Profil podłużny kanalizacji deszczowej	
Branża		Instalacyjna	
Projektant		mgr inż. Antoni Ochwiłowicz	
Data		Kwiecień 2022r.	

Skala 1:100/500

Podpis

D1