
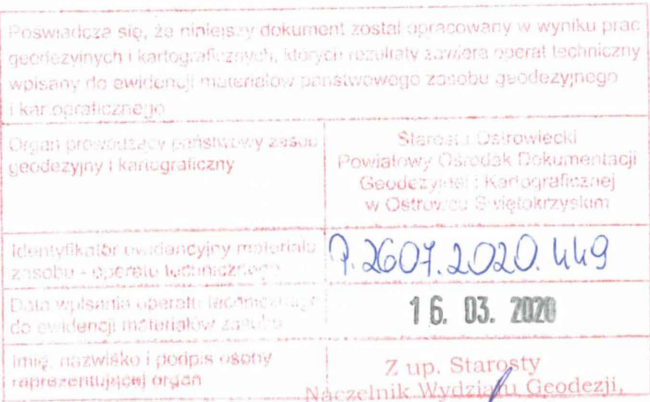
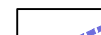
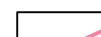


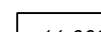

11. 02. 2021

	Proj. granica inwestycji
	Granica istniejących działek ewidencyjnych
	Numery działek
	Istniejące ogrodzenie
	Obrys istniejących budynków

	Proj. os jezdni
	Proj. opornik h=0 cm
	Proj. opornik h=6 cm
	Proj. krawężnik h=3 cm
	Proj. pobocze szer. 0,75m
	Proj. krawędzie zjazdu
	Proj. spadek poprzeczny

	Istniejąca sieć wodociągowa
	Istniejąca sieć elektryczna
<u>ZIEMIĘ</u>	
	Ist. drzewa przeznaczone do wycinki

DOKUMENTACJA TECHNICZNA		
Investycja	PRZEBUDOWA DROGI GMINNEJ NR 336041T KOLONIA MILKOWSKA PRZEZ WIEŚ	
Lokalizacja	KOLONIA MILKOWSKA GMINA KUNÓW obr. 0011 MILKOWSKA KARCZMA	
Temat rys.	PLANSZA PZT	Skala 1:500
Investor	Nr rys. PZT-1/1	
Gmina Kunów ul. Warszawska 45B, 27 - 415 Kunów		
Brzozna: Wielobranzowa 03.022		
Projektował:	mgr inż. Przemysław Lorańcy	SWK/0050/POOD/11
Opracował:	mgr inż. Dawid Walczyński	
Sprawił:	mgr inż. Paweł Nepelski	SWK/0050/POOD/11