



1. Przekrój charakterystyczny I-I - stan projektowany

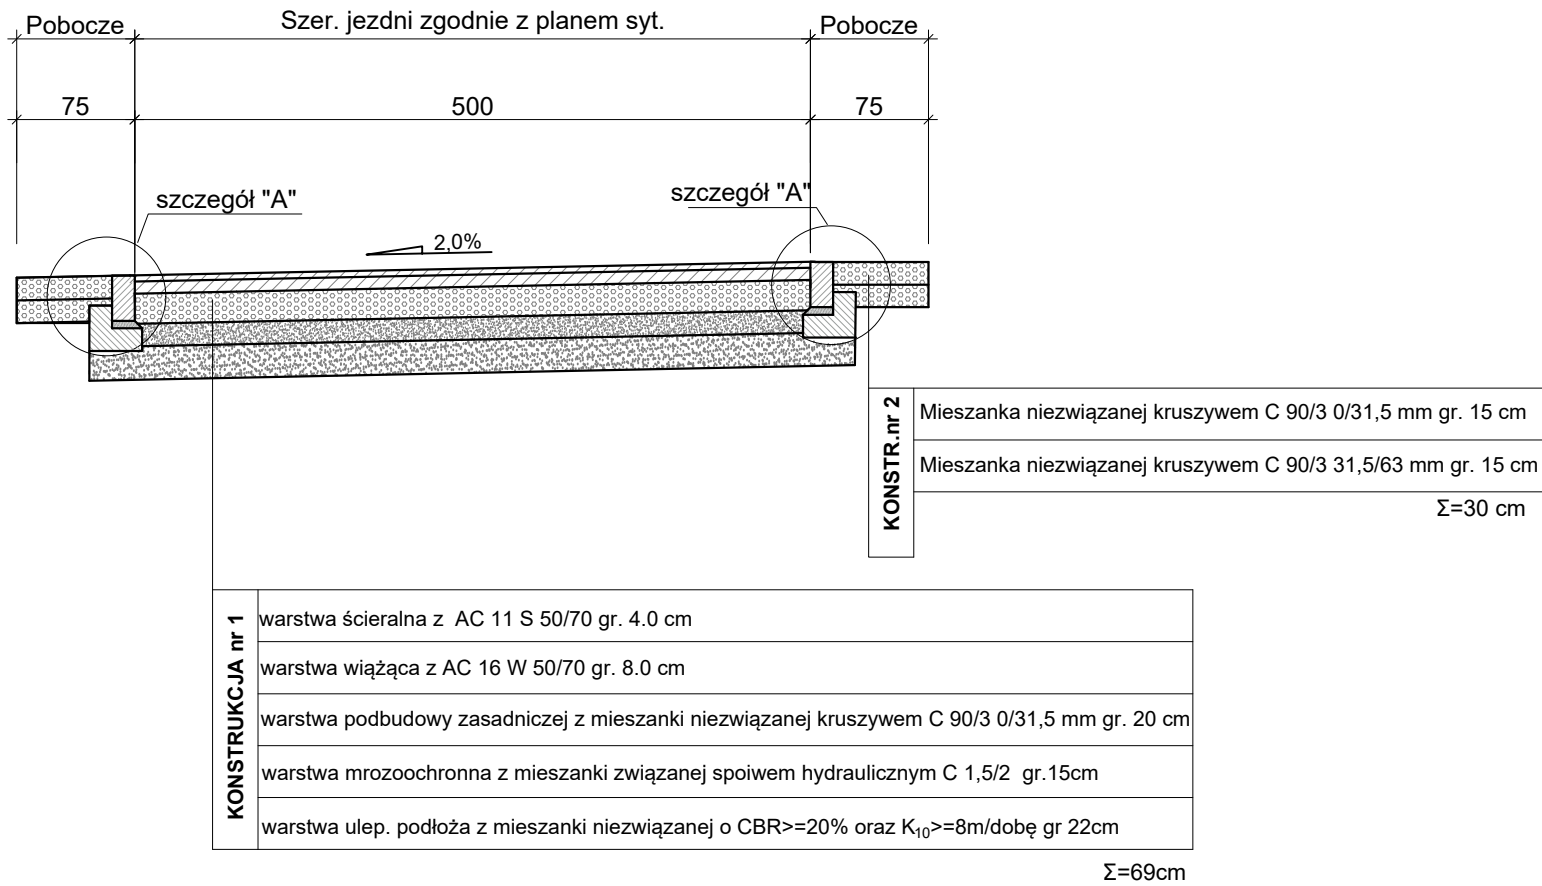


2. Przekrój charakterystyczny II-II - stan projektowany

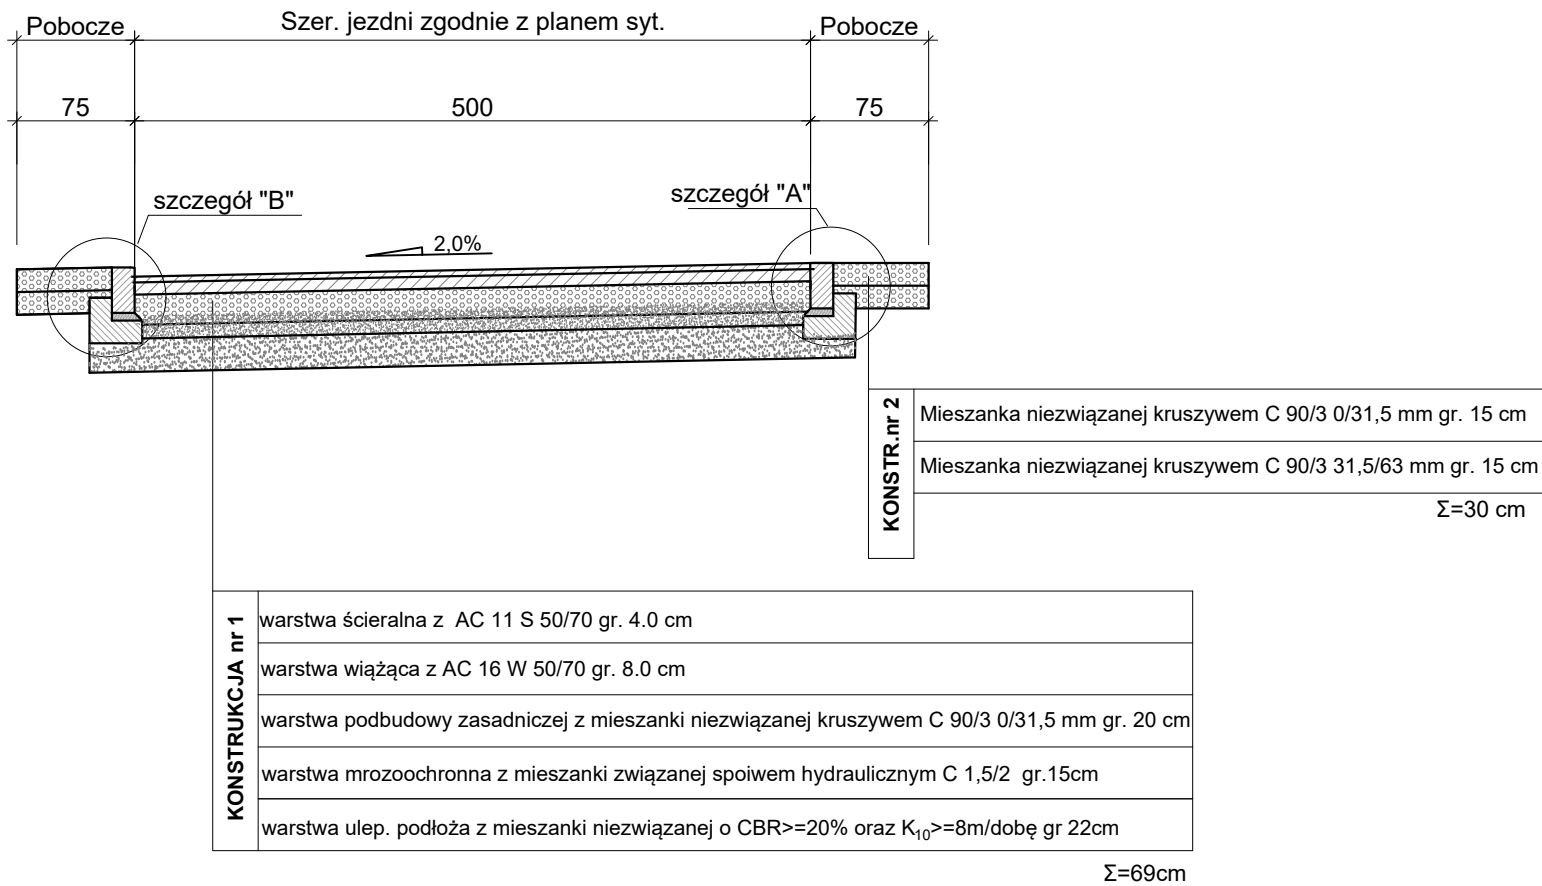


3. Konstrukcja zjazdu - skala 1:100

3.1 Zjazd indywidualny

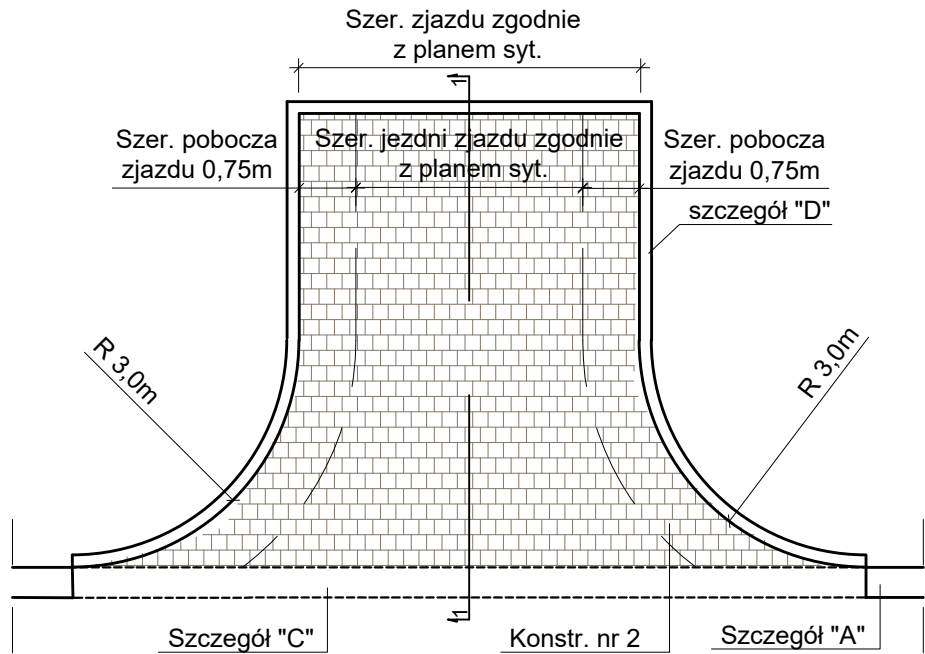


4. Przekrój zjazdu - skala 1:50

4.1 Przekrój 1-1 przez zjazd

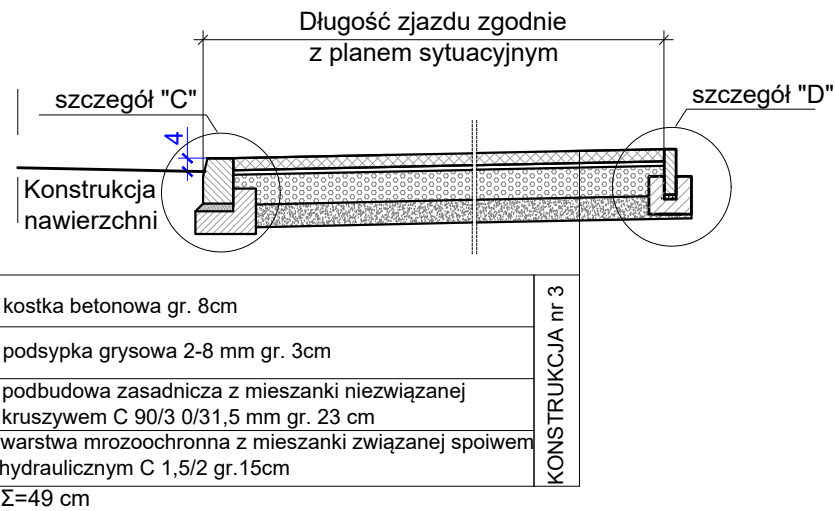


2. Szczegóły - skala 1:20


2.1 Szczegół "A" - opornik bet. 15x30x100

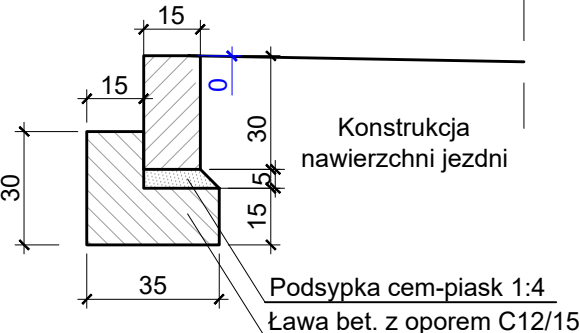


2.2 Szczegół "B" - opornik bet. 15x30x100

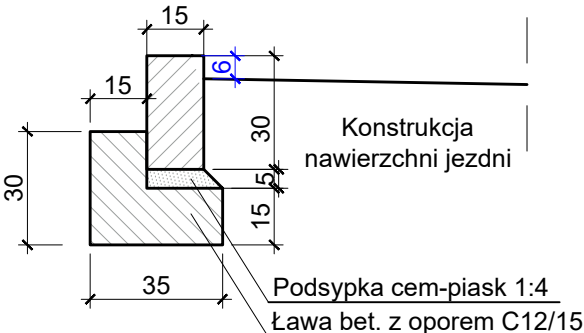

2.3 Szczegół "C" - krawężnik bet. 15x30x100

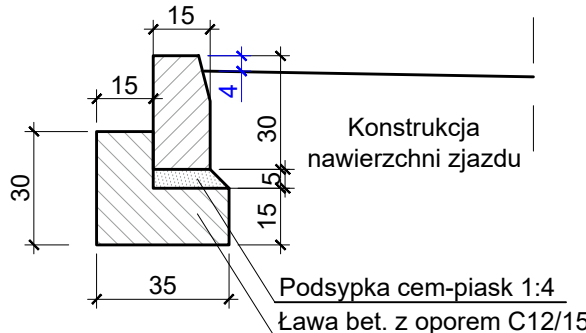

2.4 Szczegół "D" - obrzeże bet. 8x30x100

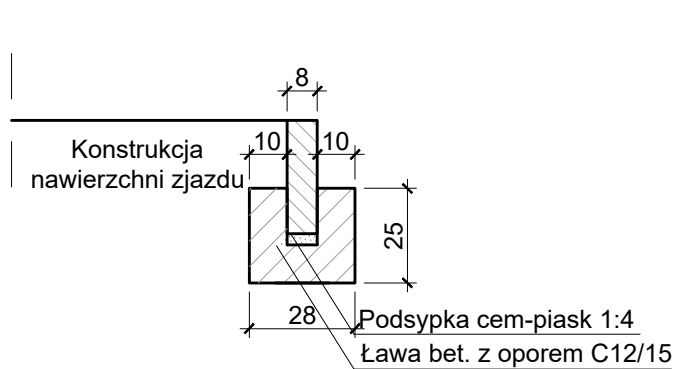

DOKUMENTACJA TECHNICZNA		
Inwestycja	PRZEBUDOWA DROGI GMINNEJ NR 336041T KOLONIA MIŁKOWSKA PRZEZ WIEŚ	
Lokalizacja	KOLONIA MIŁKOWSKA GMINA KUNÓW obr. 0011 MIŁKOWSKA KARCZMA	
Temat rys.	KONSTRUKCJA NAWIERZCHNI	Skala 1:50,20
		Nr rys. D-3
Inwestor	Gmina Kunów ul. Warszawska 45B, 27 - 415 Kunów	
Branża: Wielobranżowa 03.2022		
nr upr. _____ podpis _____		
Projektował:	mgr inż. Przemysław Loranty	SWK/0047/POOD/11
Opracował:	mgr inż. Dawid Walczyński	
Sprawił:	mgr inż. Paweł Nepelski	SWK/0050/POOD/11