


LEGENDA

- Granica inwestycji
- Granica istniejących działek ewidencyjnych
- Proj. oś jezdni
- Proj. opornik (krawężnik) h=0 cm
- Proj. opornik (krawężnik) h=6 cm
- Proj. opornik(krawężnik) h=3 cm
- Proj. pobocze szer. 0,75m
- Proj. pozioma organizacja ruchu
- Projektowane oznakowanie pionowe
- Istniejące oznakowanie pionowe do likwidacji
- Istniejące oznakowanie pionowe do pozostawienia

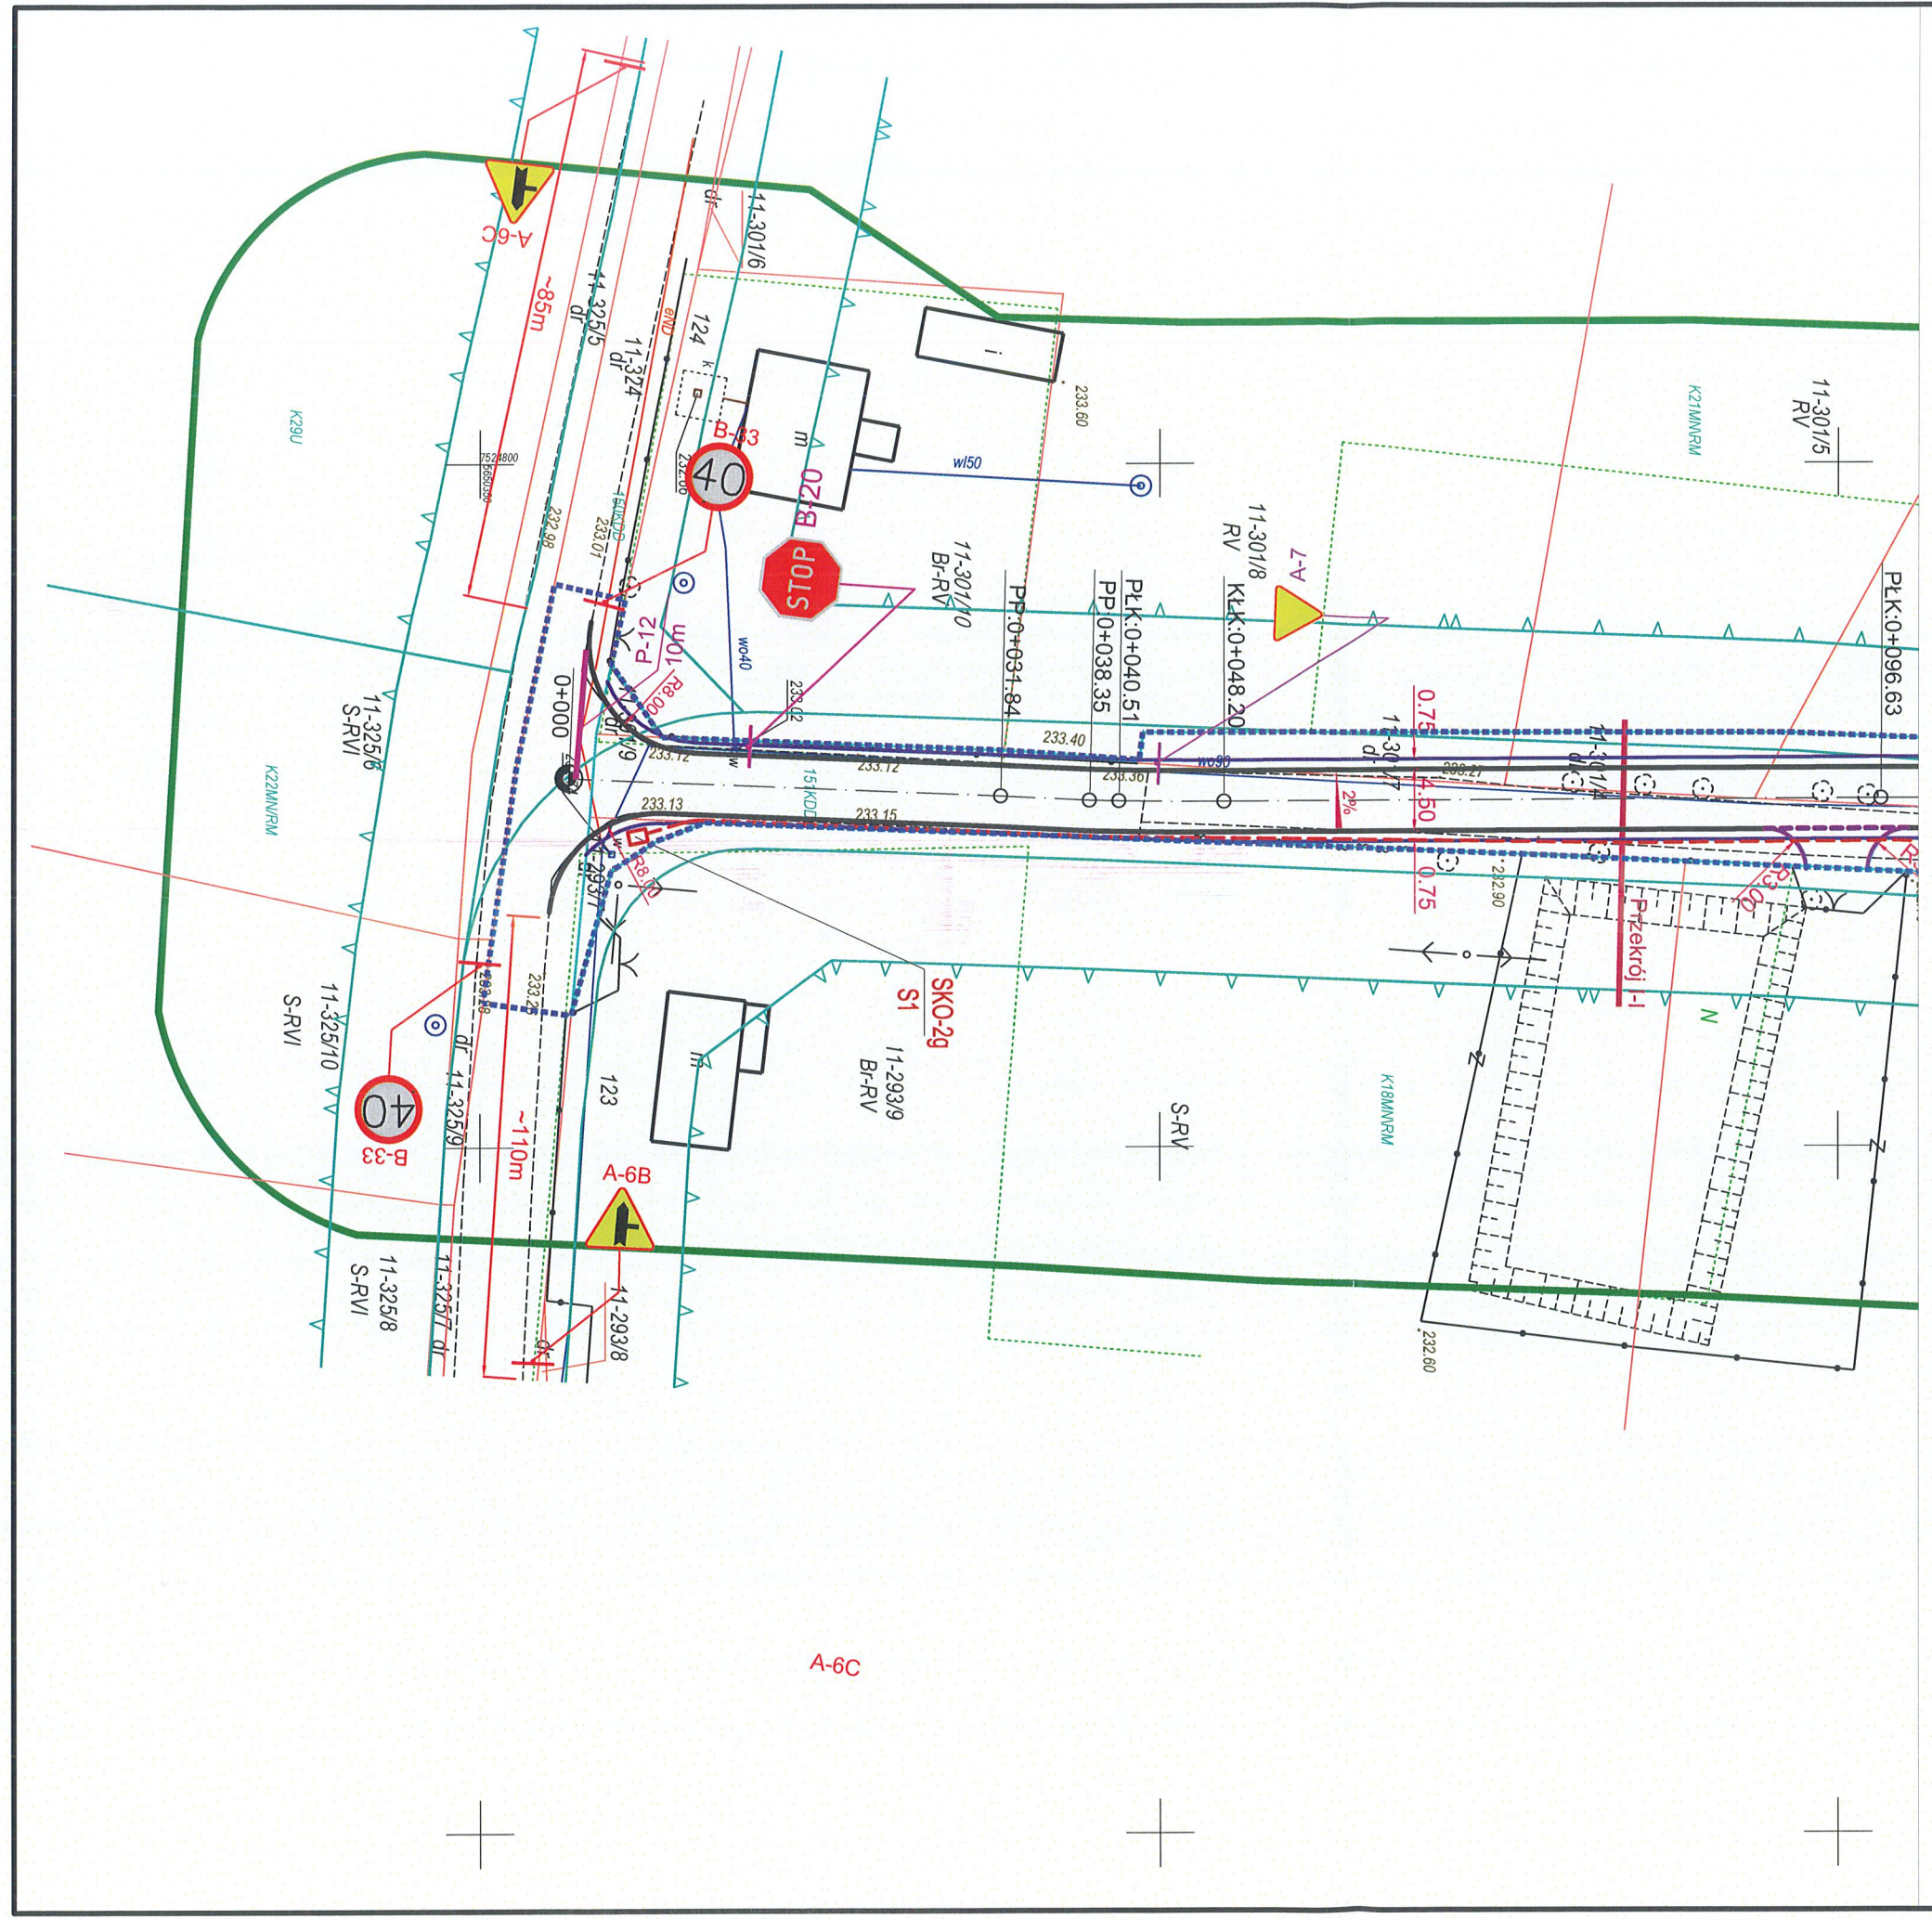

DOKUMENTACJA TECHNICZNA			
Inwestycja	PRZEBUDOWA DROGI GMINNEJ NR 336041T KOLONIA MIŁKOWSKA PRZEZ WIEŚ		
Lokalizacja	KOLONIA MIŁKOWSKA GMINA KUNÓW obr. 0011 MIŁKOWSKA KARCZMA		
Temat rys.	STAŁA ORGANIZACJA RUCHU		Skala 1:500
			Nr rys. 0-2
Inwestor	Gmina Kunów ul. Warszawska 45B, 27 - 415 Kunów		
Branża: Wielobranżowa 03.2020		nr upr.	podpis
Projektował:	mgr inż. Przemysław Loranty	SWK/0047/POOD/11	
Opracował:	mgr inż. Dawid Walczyński		
Sprawdził:	mgr inż. Paweł Nepelski	SWK/0050/POOD/11	