




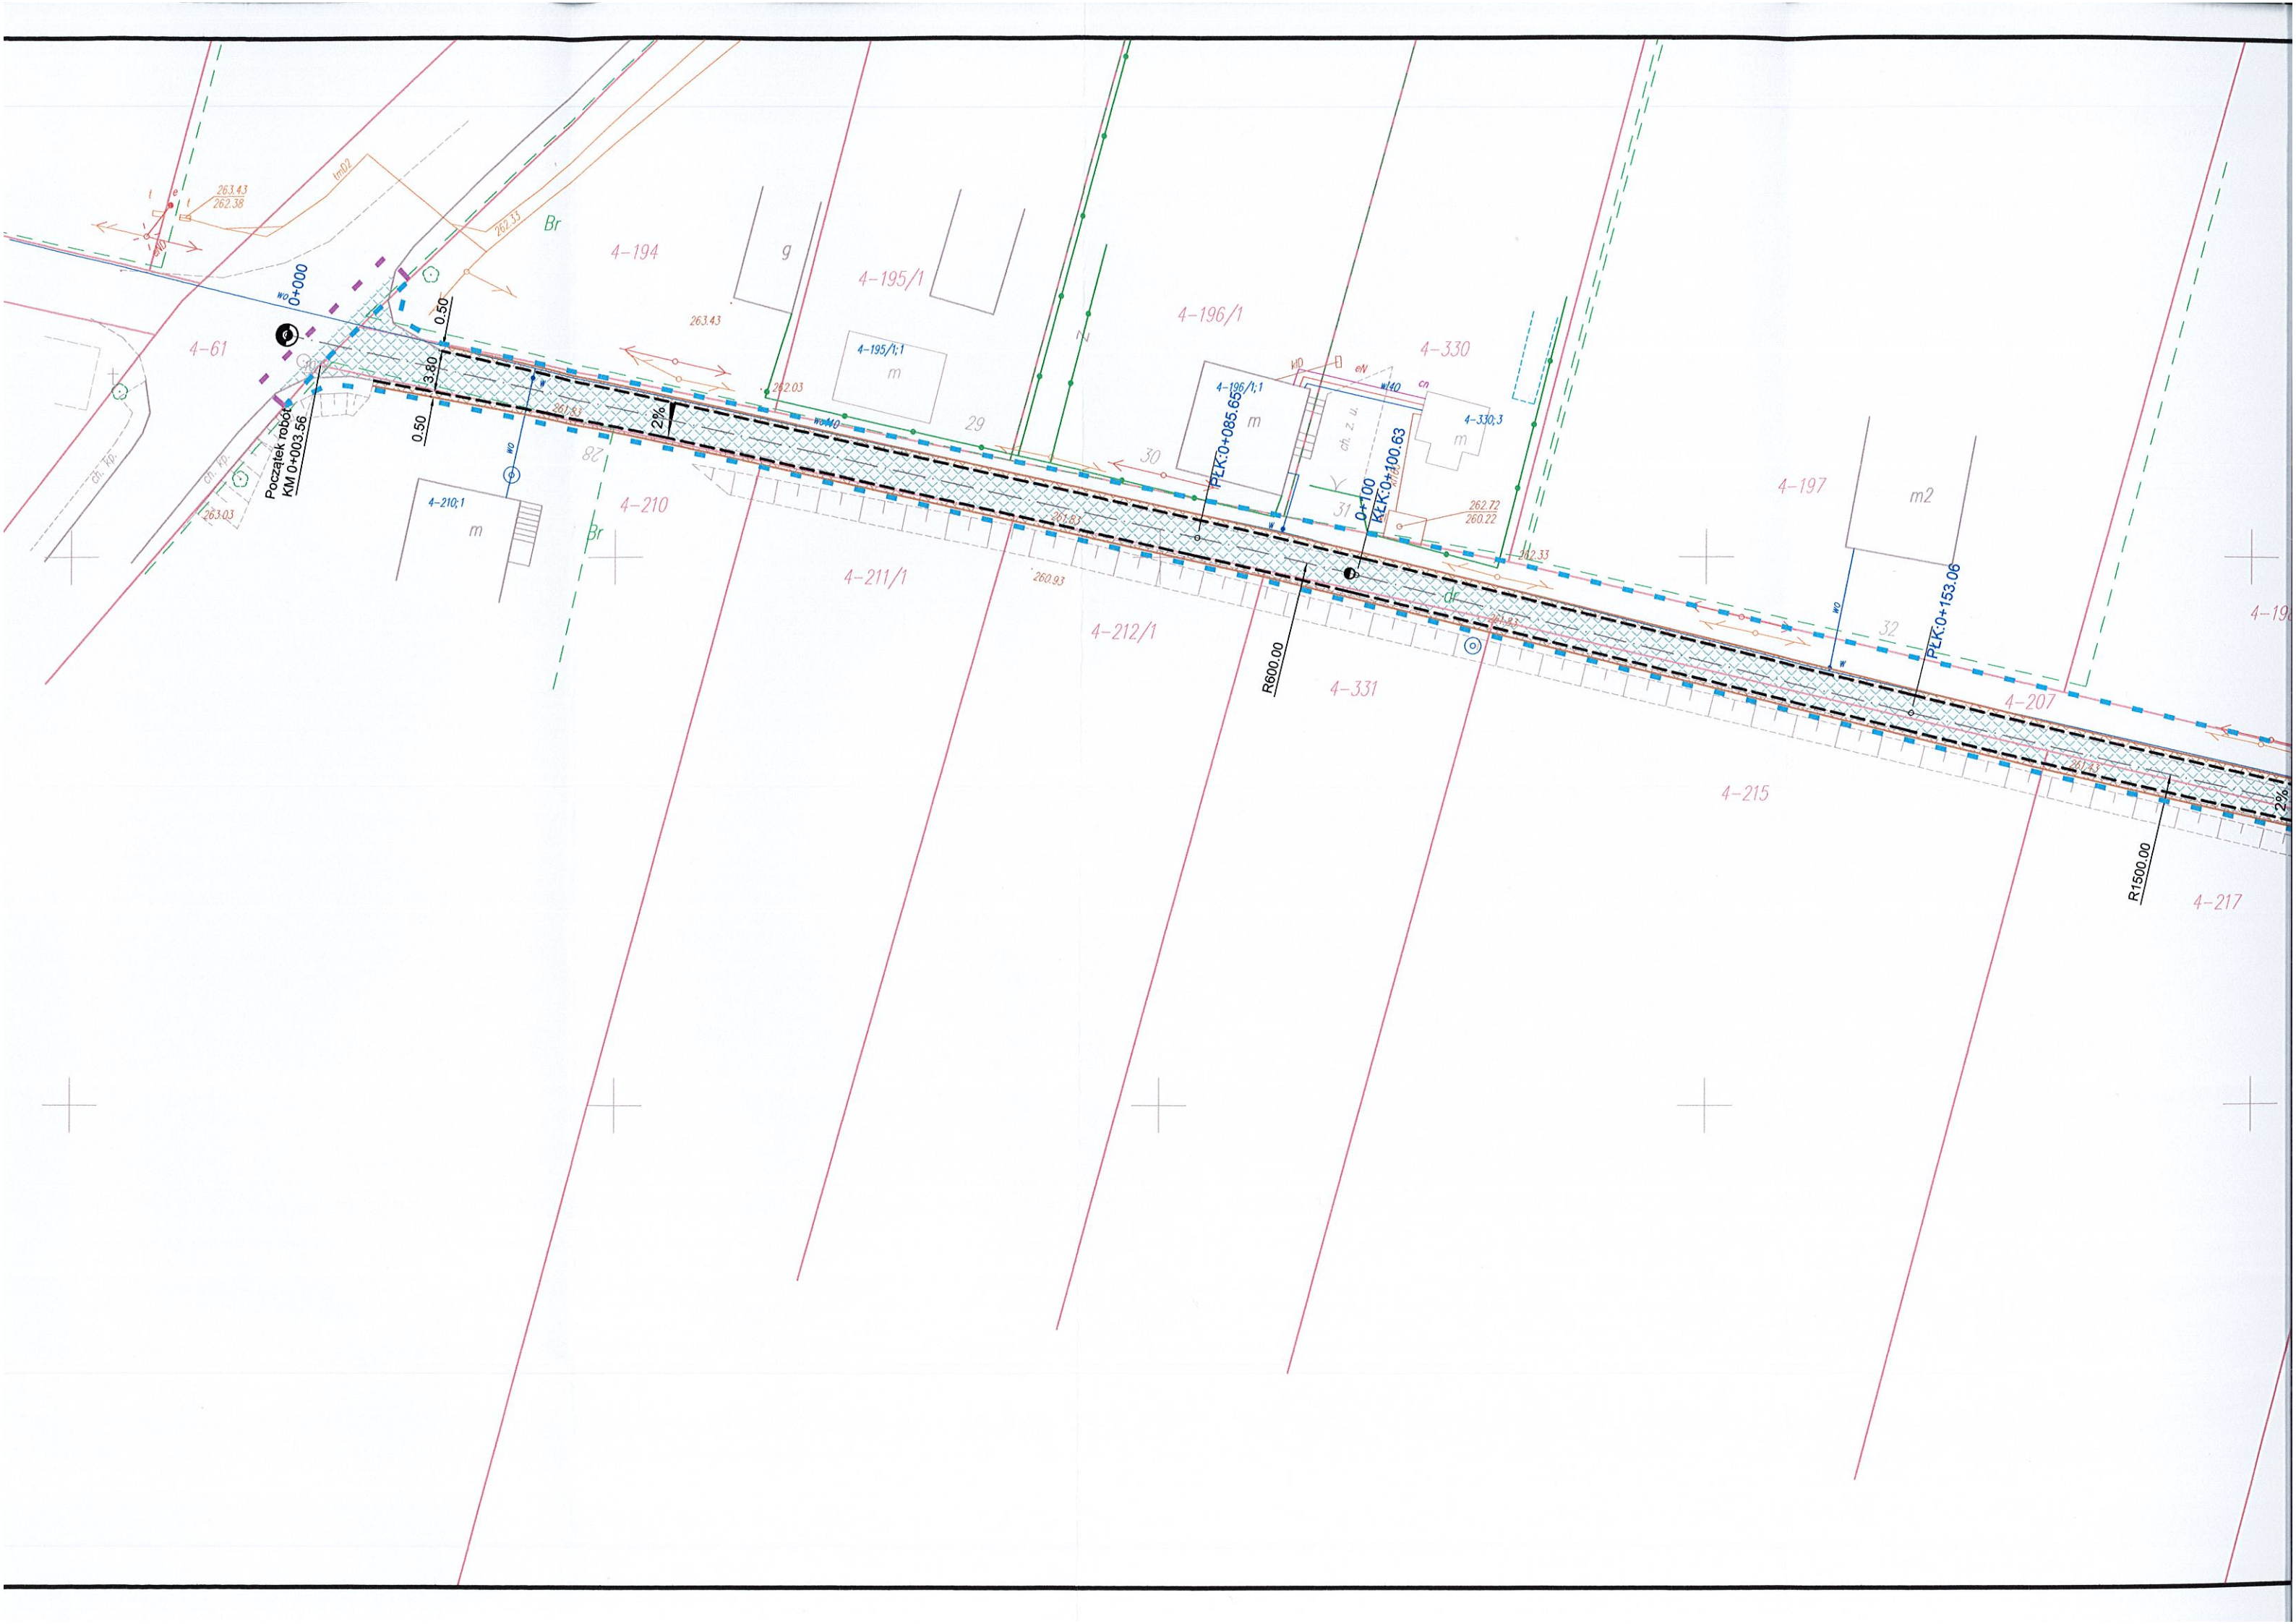

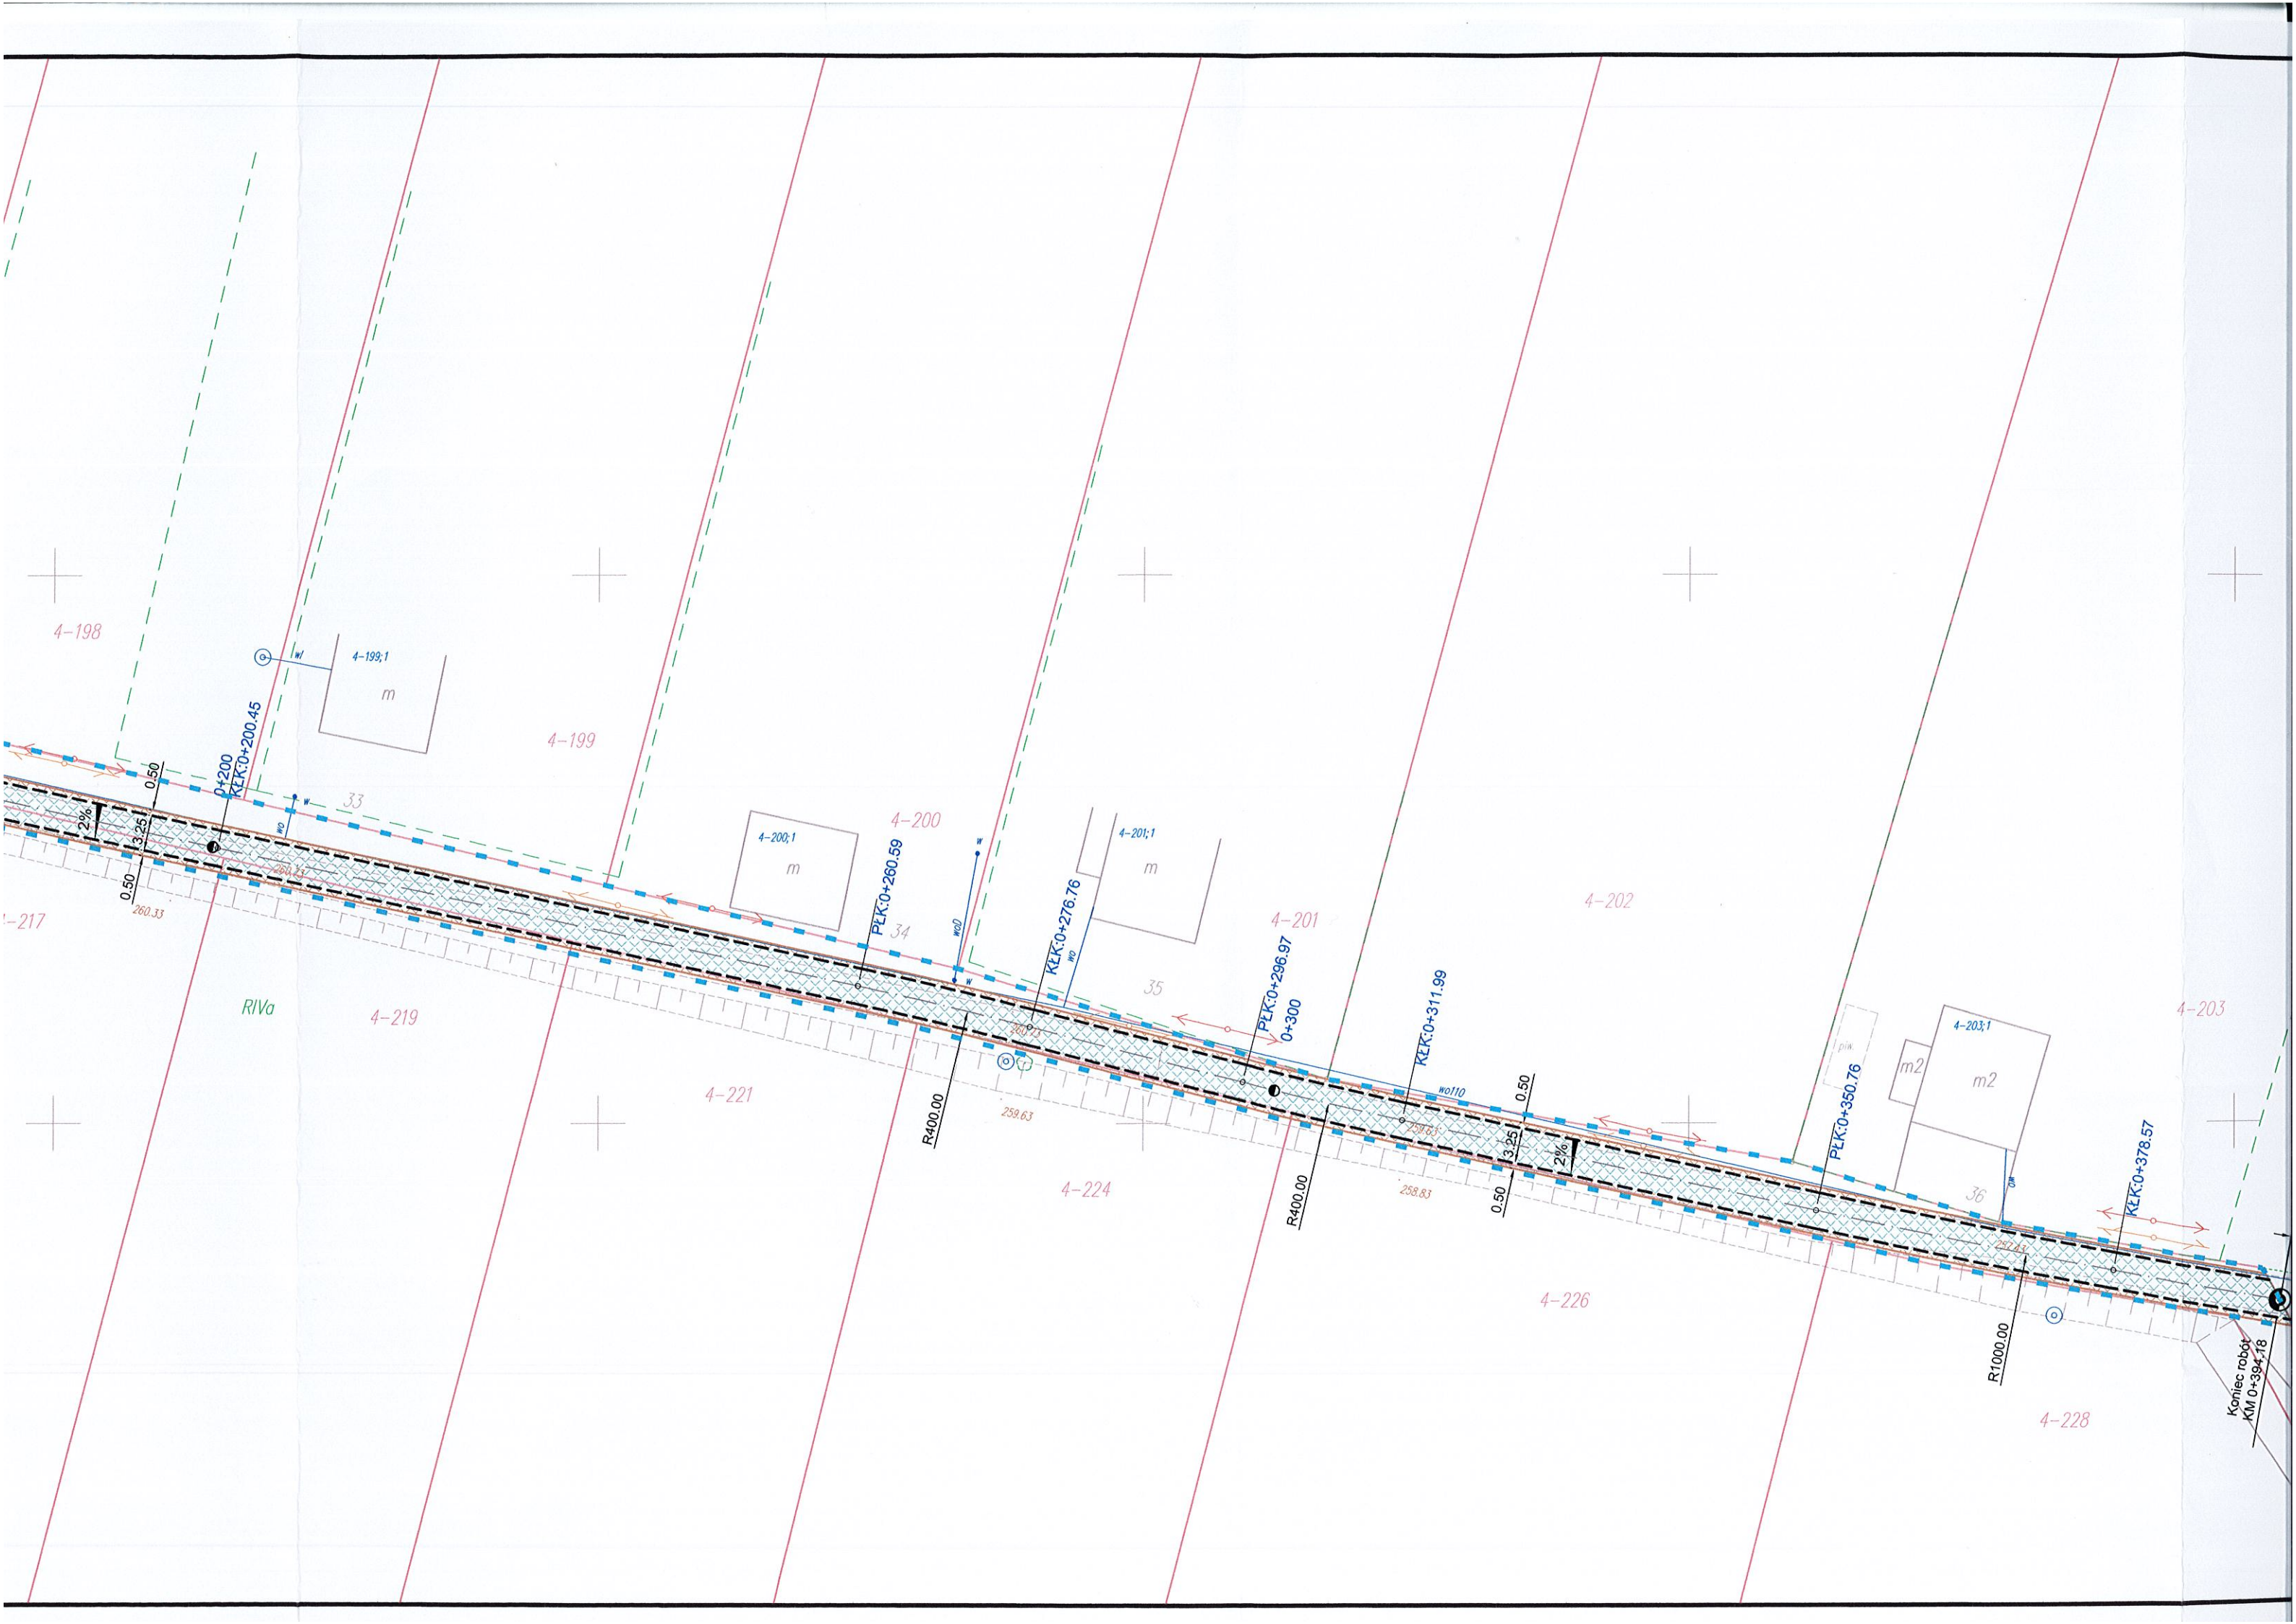

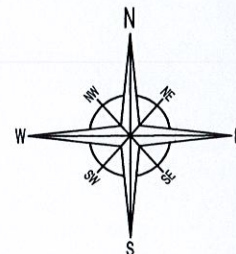


ZA ZGODNOŚĆ
Z ORYGINAŁEM

PROJEKTANT
mgr inż. Przemysław Loranty
UPRAWNIENIA BUDOWLANE
do projektowania bez ograniczeń
w specjalności drogowej
Nr ewid. SWK/0047/POOD/11

Legenda

	Granica istniejących działek ewidencyjnych
	Granica obejmująca istniejący pas drogowy drogi gminnej DG 336035T
	Granica obejmująca istniejący pas drogowy drogi powiatowej DP 1606T (0656T)
	Proj. oś
	Krawężnik jezdni
	Krawężnik pobocza
	Remontowana jezdnia
	Remontowane pobocze
	Spadek poprzeczny

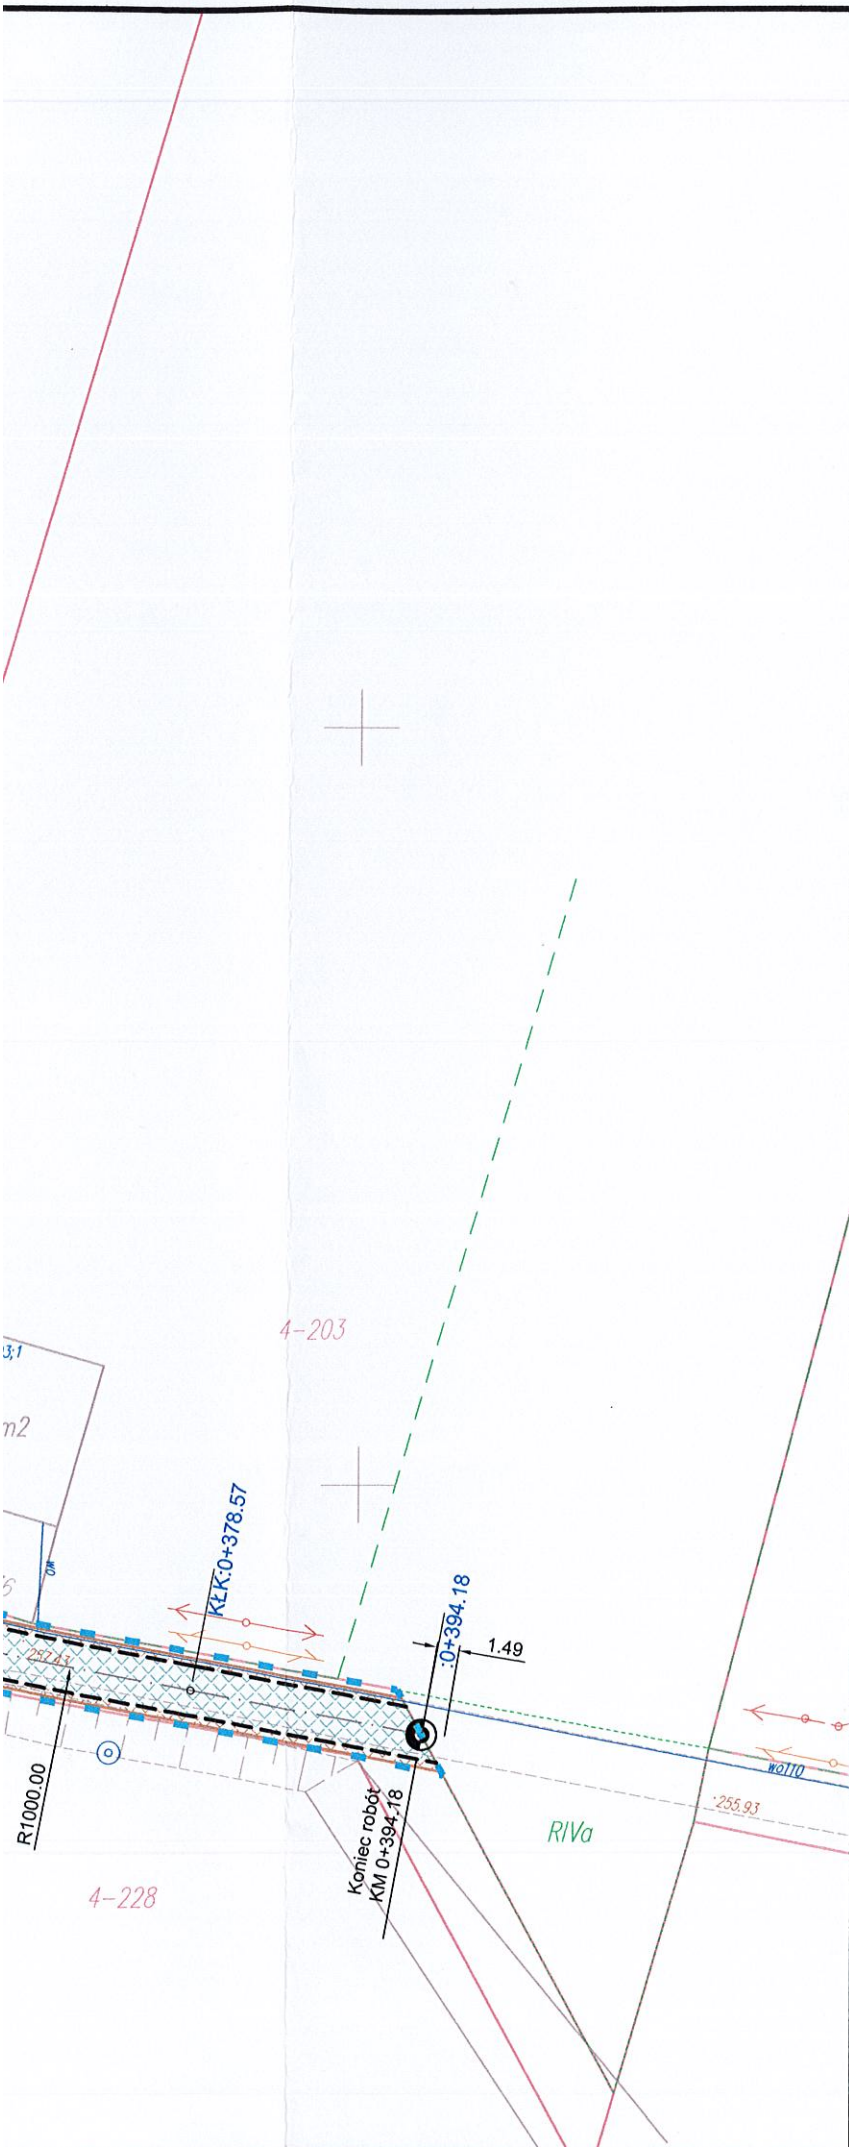

DOKUMENTACJA TECHNICZNA

Inwestycja	" Remont drogi gminnej nr 336035T w msc. Chocimów"		
Lokalizacja	Kunów dz. nr 207, 61, 210, 211/1, 212/1, 331, 215, 217, 219, 221, 224, 226 obręb 0004 Chocimów		
Temat rys.	PLAN SYTUACYJNY	Skala 1:500	Nr rys. D-1
Inwestor	Gmina Kunów ul. Warszawska 45B, 27 - 415 Kunów		
Branża: Drogowa 06.2022		nr upr.	podpis
Projektował:	mgr inż. Przemysław Loranty	SWK/0047/POOD/11	
Opracował:	mgr inż. Dawid Walczyński		