




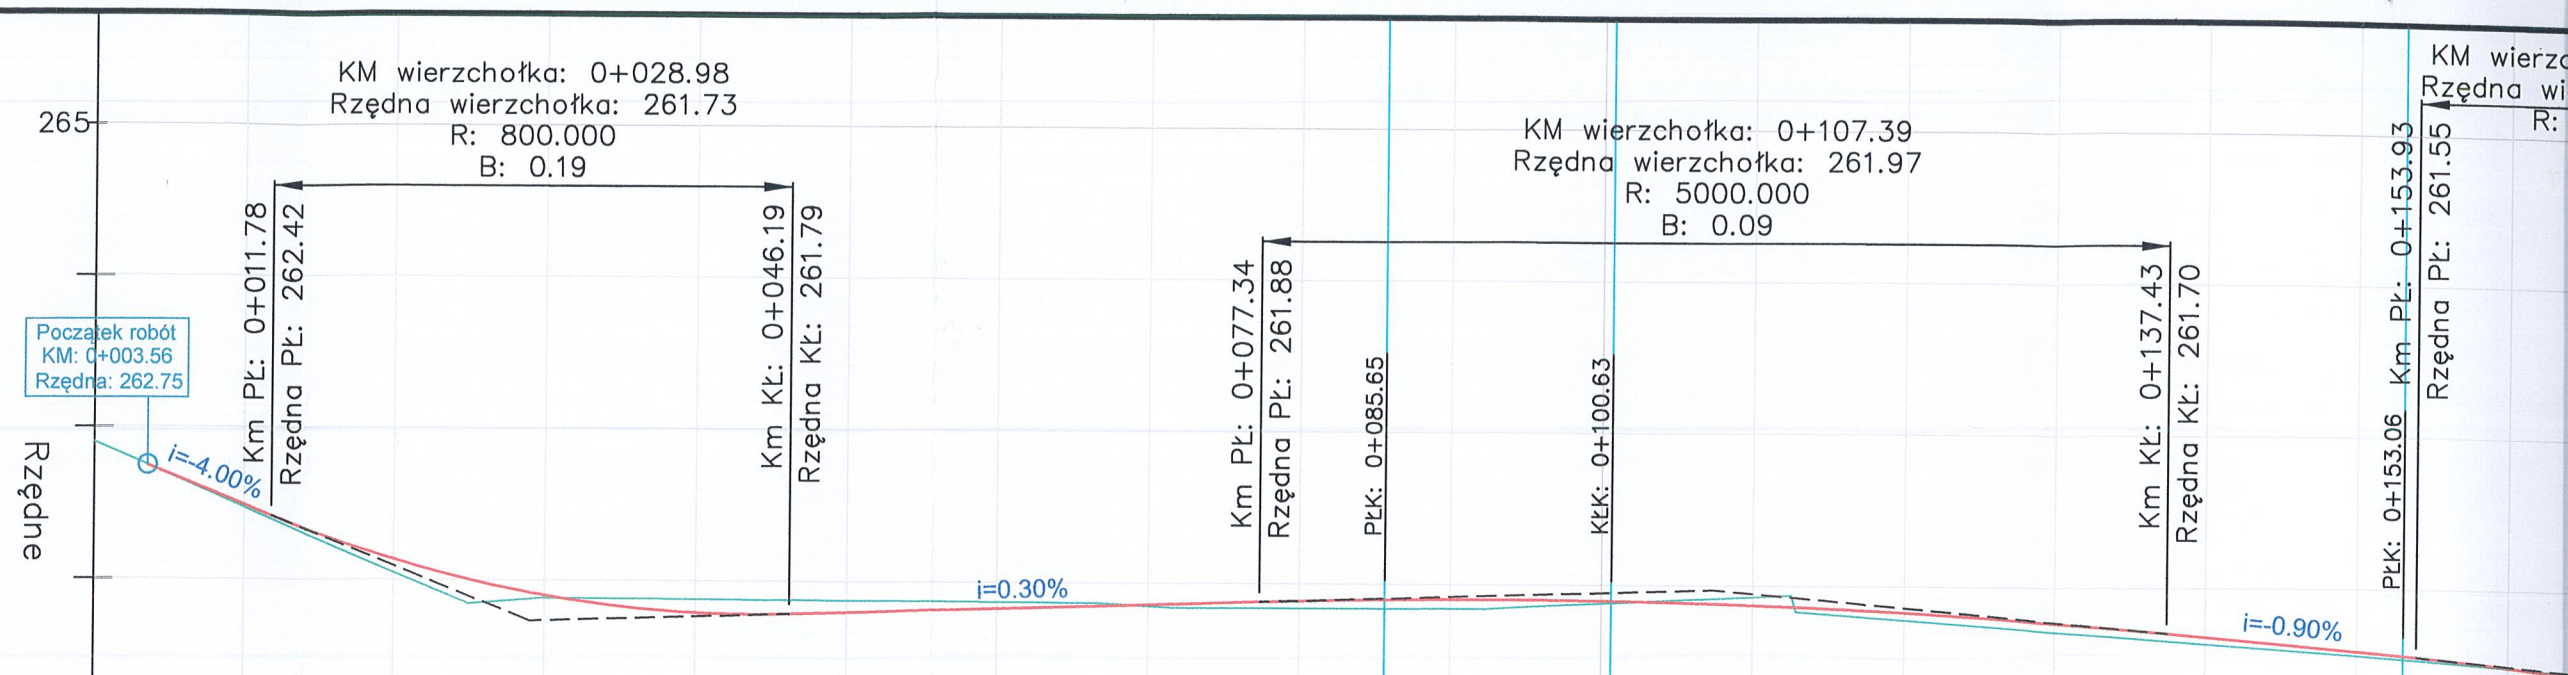

Rzędne niwelety	262.75	262.49	262.13	261.92	261.90	261.79	261.78	261.79	261.80	261.83	261.86	261.88	261.89	261.90	261.90	261.88	261.87	261.83	261.76	261.70	261.68	261.59	261.56	261.49			
Pochylenia i łuki pionowe	$i = -4.00\%$ $L = 8.22$	$R = 800.00$								$i = 0.30\%$ $L = 31.16$	$R = 5000.00$										$i = -0.90\%$ $L = 16.49$	$R =$					
Rzędne terenu	262.47	262.05	261.88	261.88	261.87	261.87	261.85	261.84	261.84	261.88	261.93	261.78	261.71	261.63	261.56	261.49											
Proste i łuki poziome	$L = 85.65$														$R = 600.00$ $L = 14.97$ $R = 1.589g$	$L = 52.43$											
Odległość	0.00	3.56	10.98	20.00	28.98	30.00	40.00	43.75	46.19	50.00	60.00	70.00	77.34	80.00	85.65	90.00	92.56	100.00	107.39	110.00	120.00	130.00	137.43	140.00	150.00	153.96	160.00

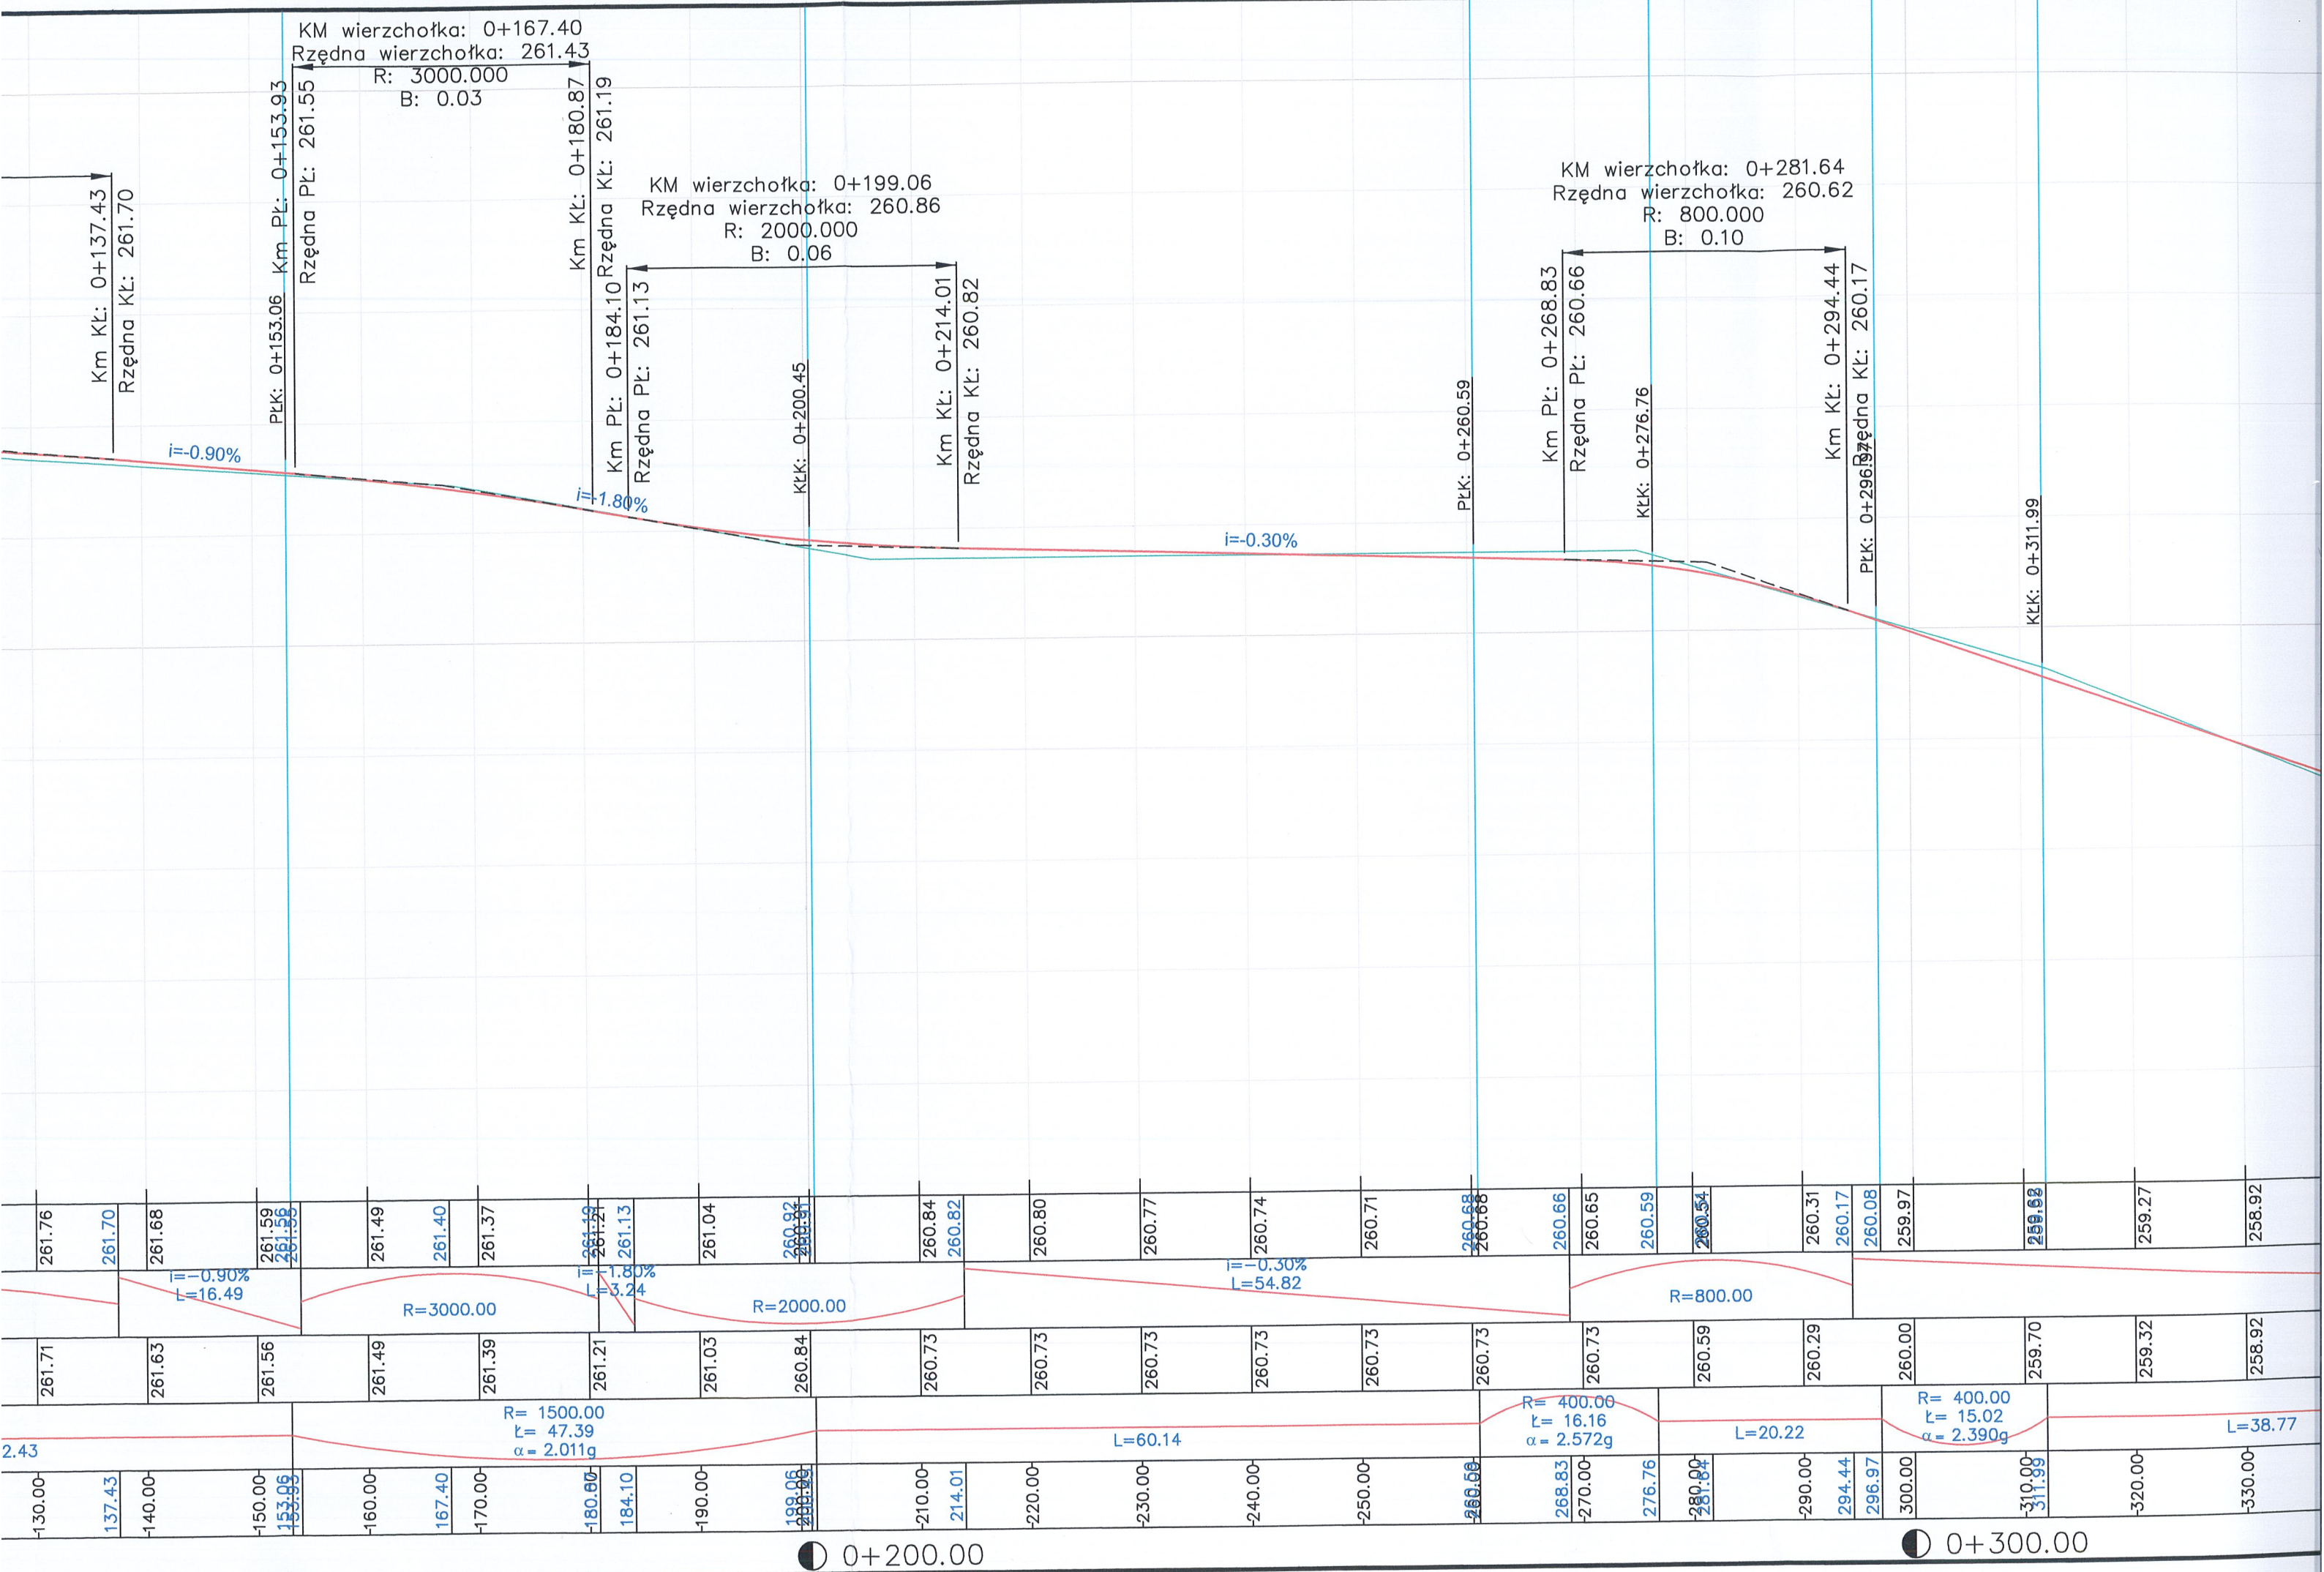

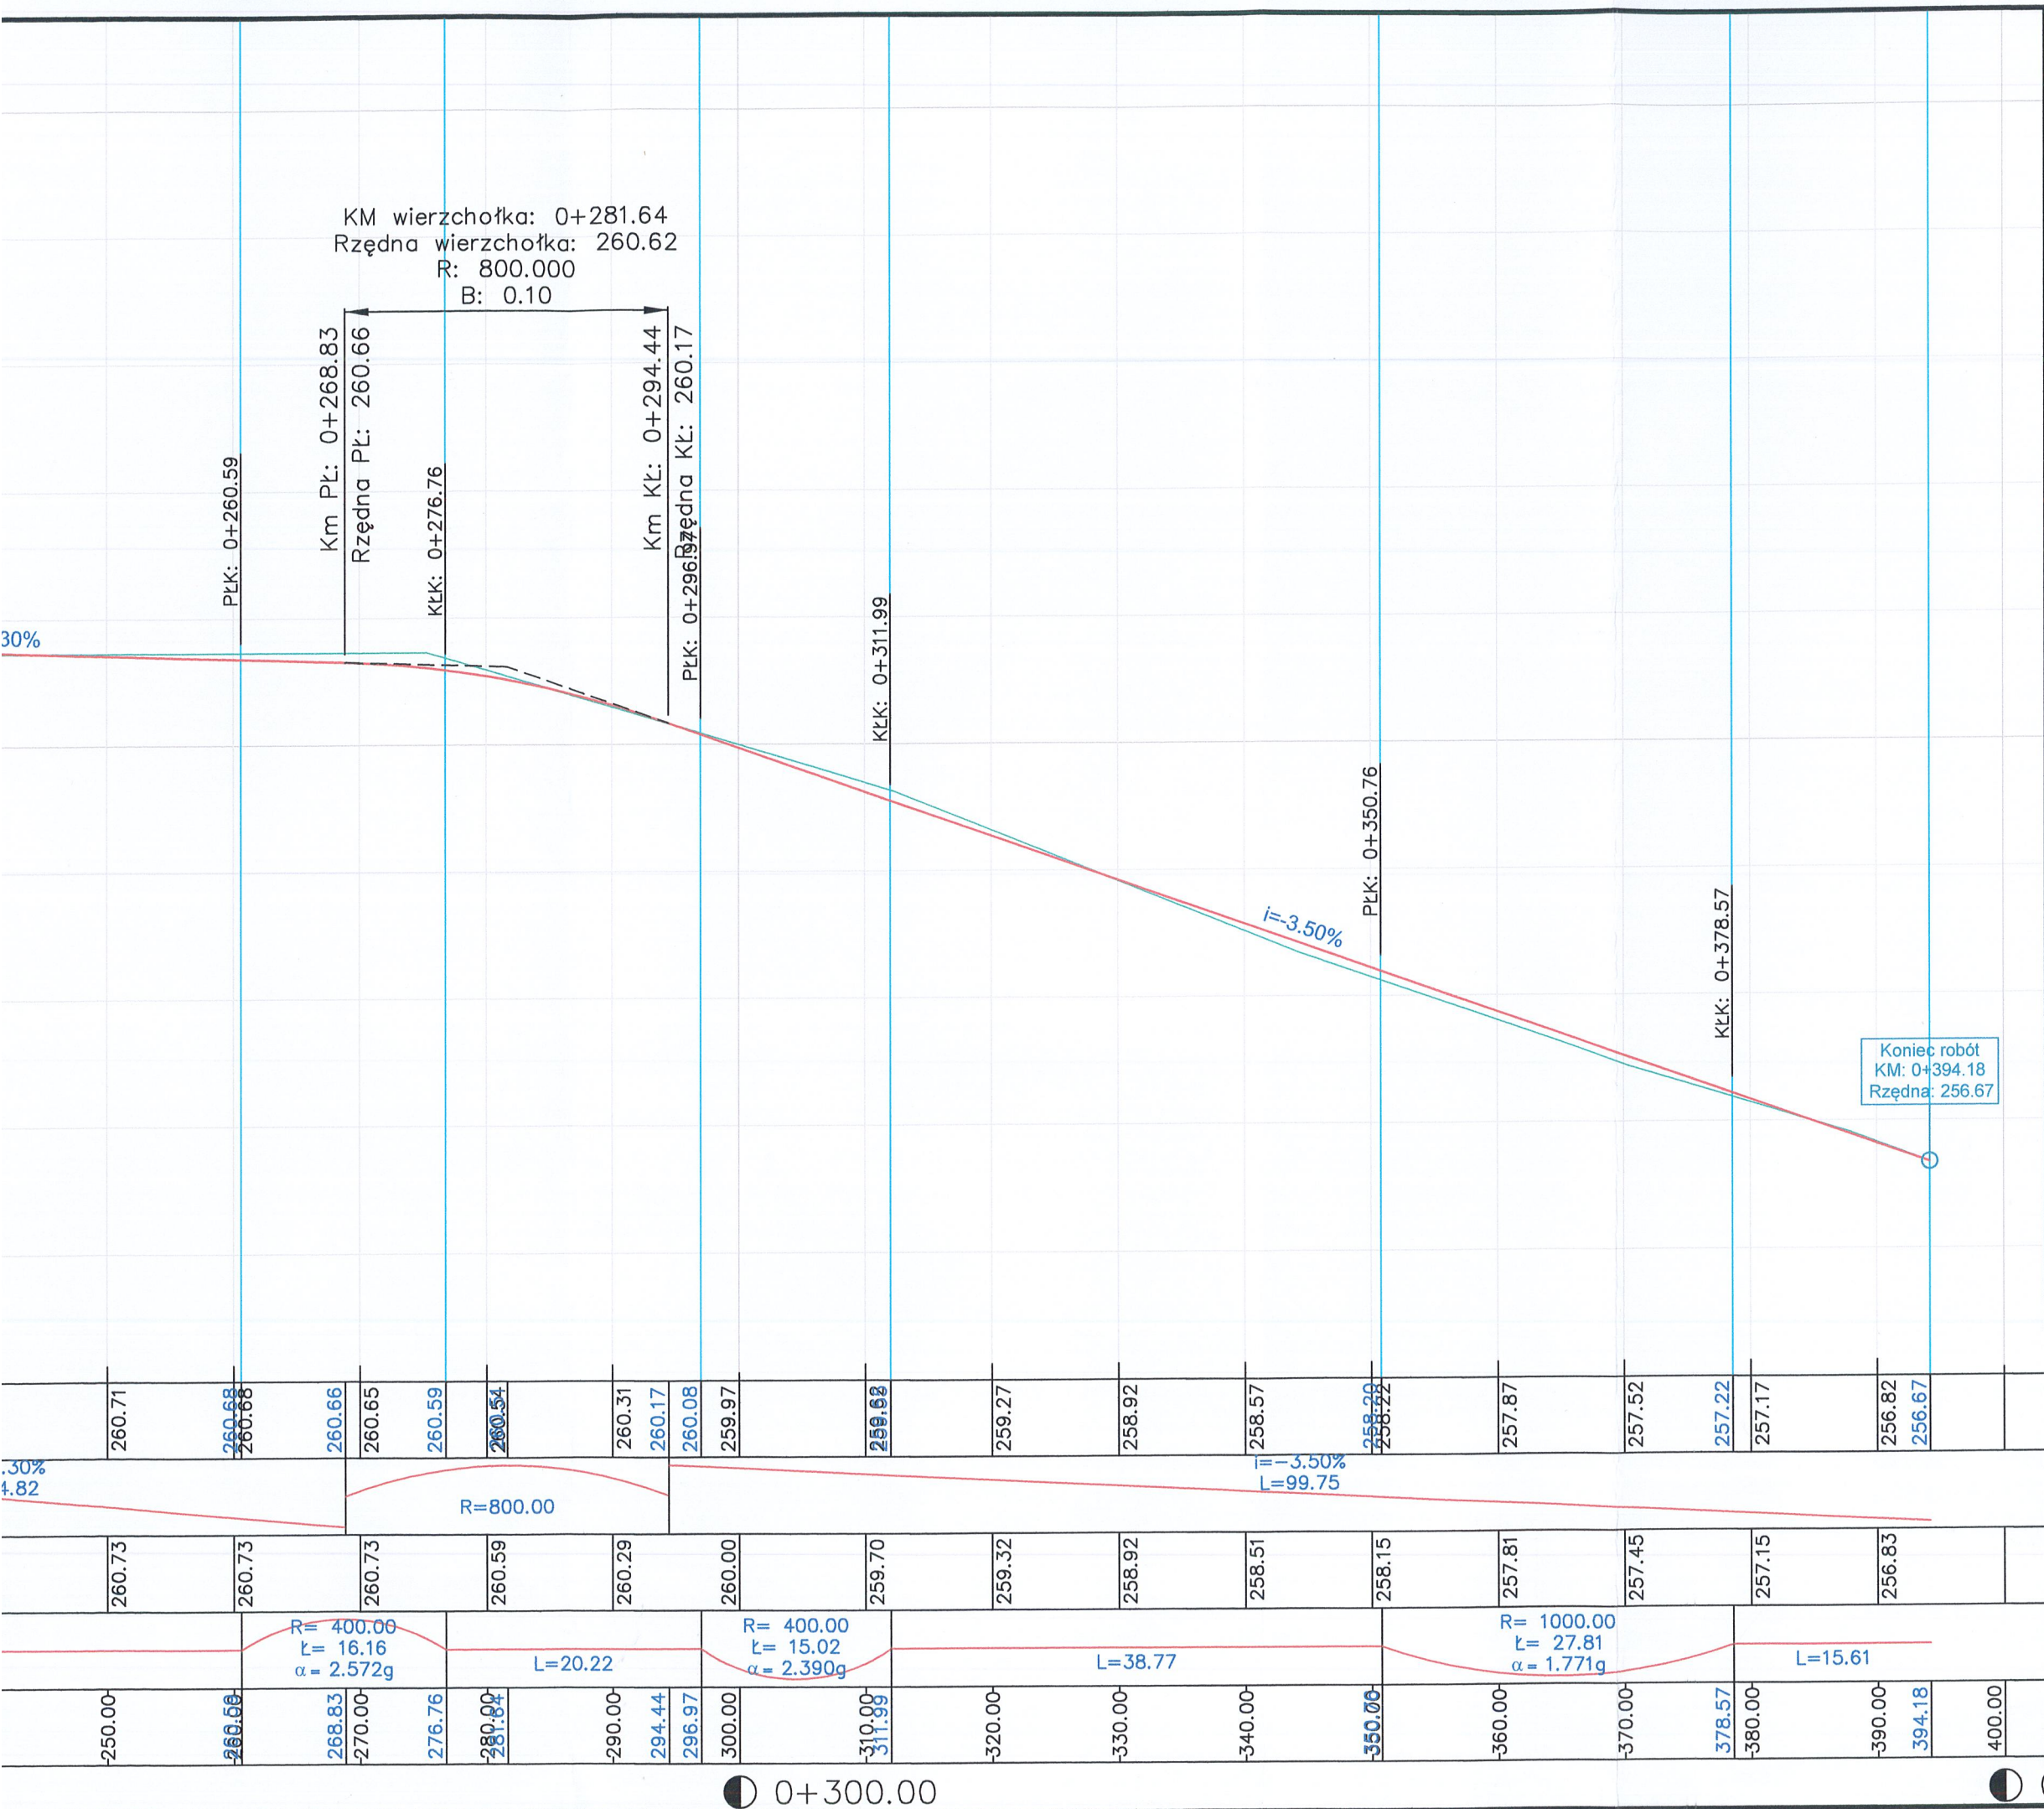

DOKUMENTACJA TECHNICZNA			
Inwestycja	" Remont drogi gminnej nr 336035T w msc. Chocimów"		
Lokalizacja	Kunów dz. nr 207, 61, 210, 211/1, 212/1, 331, 215, 217, 219, 221, 224, 226 obręb 0004 Chocimów		
Temat rys.	PROFIL PODŁUŻNY	Skala 1:50/500	
		Nr rys. D-2	
Inwestor	Gmina Kunów ul. Warszawska 45B, 27 - 415 Kunów		
Branża: Drogowa 06.2022		nr upr.	podpis
Projektował:	mgr inż. Przemysław Loranty	SWK/0047/POOD/11	
Opracował:	mgr inż. Dawid Walczyński		