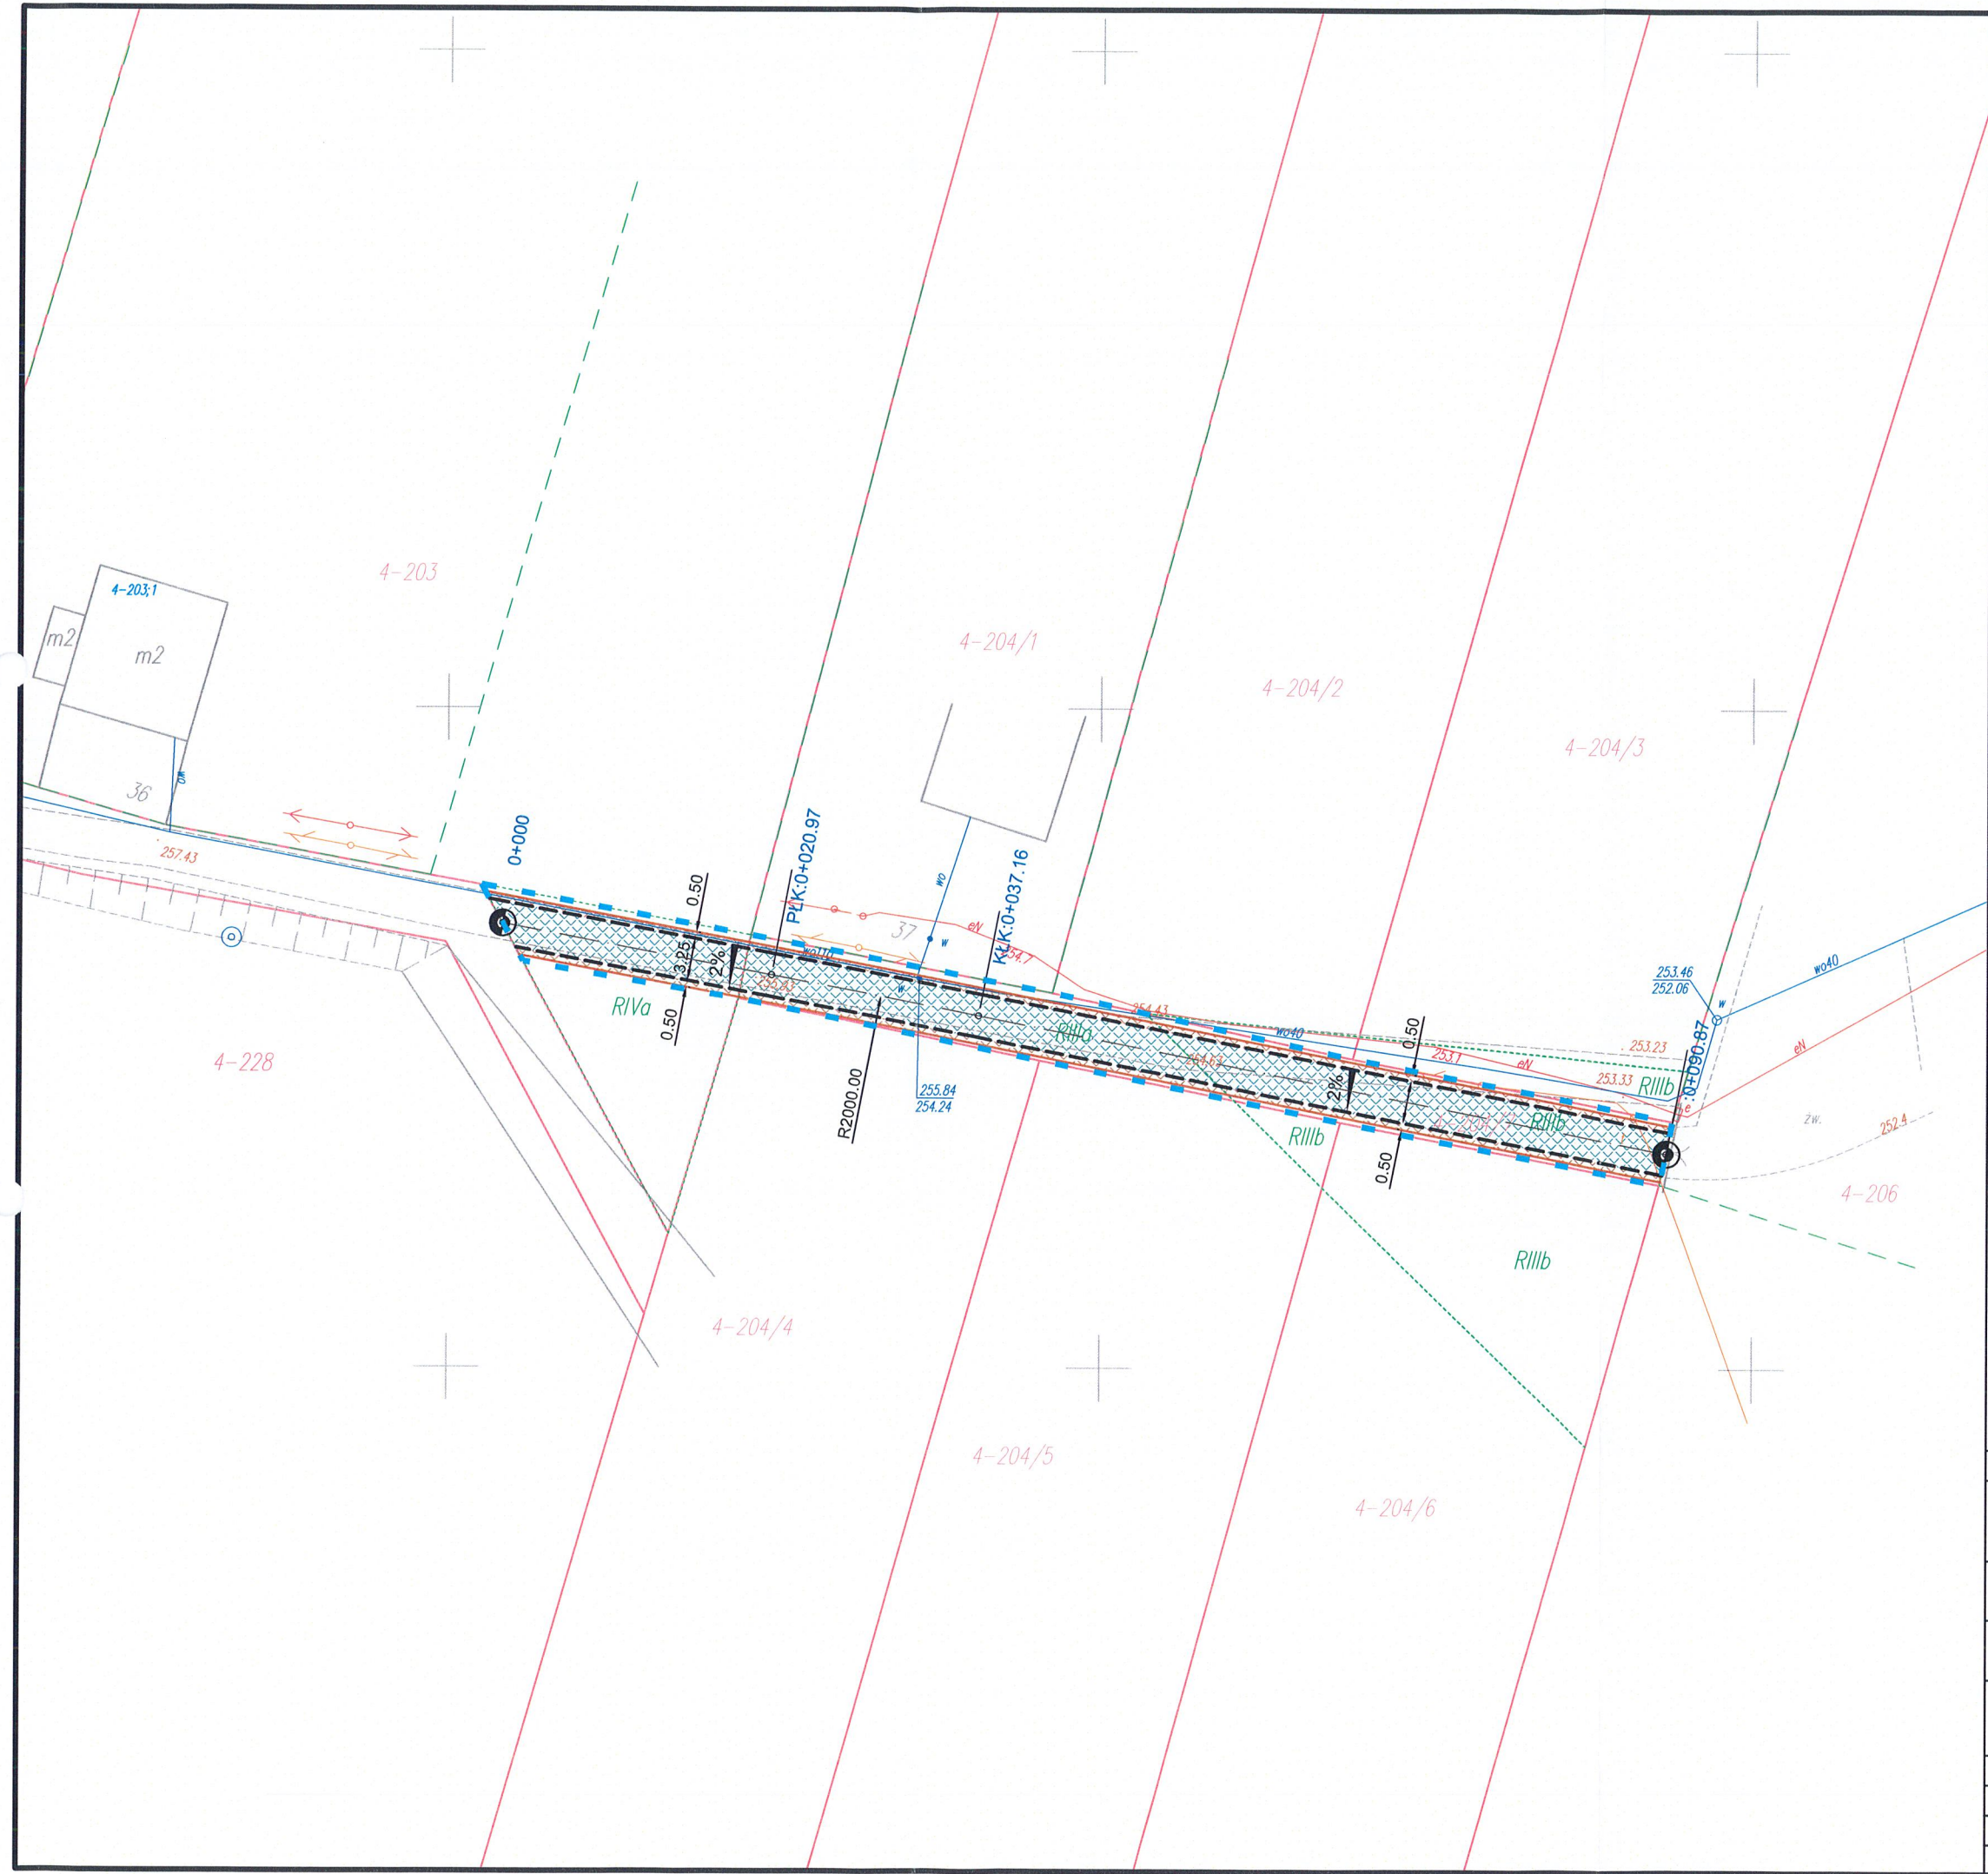



ZA ZGODNOŚĆ
Z ORYGINAŁEM

PROJEKTANT
mgr inż. Przemysław Loranty
UPRAWNIENIA BUDOWLANIE
do projektowania bez ograniczeń
w specjalności drogowej
Nr ewid. SWK/0047/POOD/11

Legenda

- Granica istniejących działek ewidencyjnych
- Granica obejmująca teren Inwestycji oraz obszar na który będzie oddziaływać
- Proj. oś
- Krawężń powierzchni bitumicznej utwardzonej
- Krawężń powierzchni utwardzonej z kruszywa
- Powierzchnia utwardzona z bitumu
- Powierzchnia utwardzona z kruszywa
- Spadek poprzeczny

DOKUMENTACJA TECHNICZNA			
Inwestycja	"Utwardzenie terenu działek nr 203 i 204/7 w msc. Chocimów"		
Lokalizacja	Kunów dz. nr 203, 204/7 obręb 0004 Chocimów		
Temat rys.	PLAN SYTUACYJNY	Skala 1:500	Nr rys. D-1
Inwestor	Gmina Kunów ul. Warszawska 45B, 27 - 415 Kunów		
Branża: Drogowa	06.2022	Nr upr.	podpis
Projektował:	mgr inż. Przemysław Loranty	SWK/0047/POOD/11	
Opracował:	mgr inż. Dawid Walczyński		

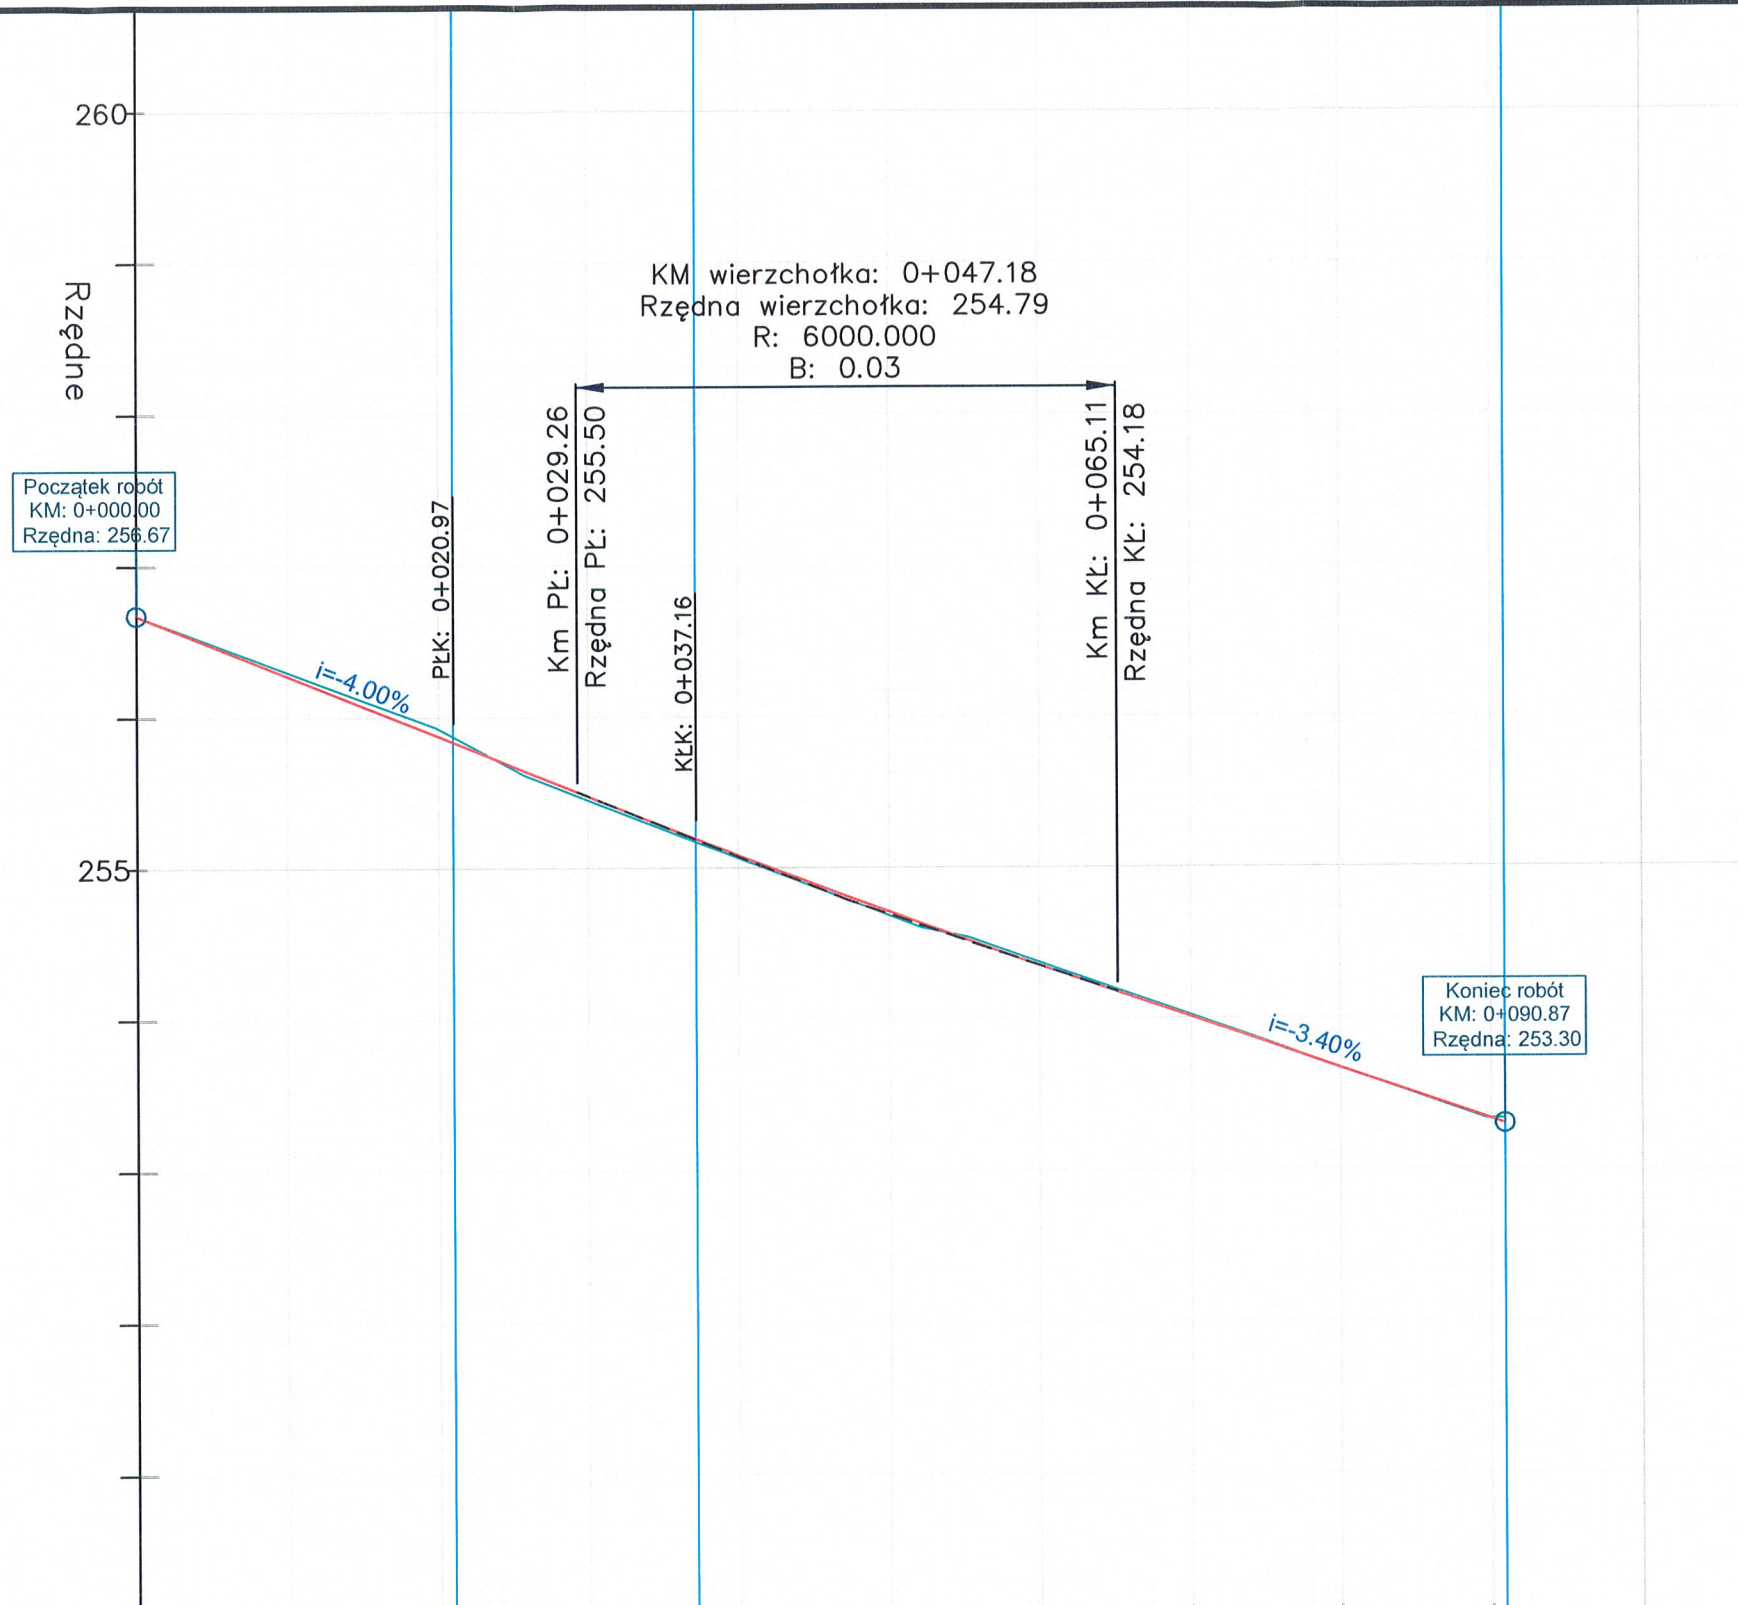

Rzędne niwelety	250	256.27	255.87	255.50	255.47	255.19	255.08	254.81	254.71	254.35	254.18	254.01	253.67	253.39	253.33
Pochylenia i łuki pionowe		$i = -4.00\%$ $L = 29.26$				$R = 6000.00$						$i = -3.40\%$ $L = 25.76$			
Rzędne terenu		256.30	255.92	255.45	255.06	254.68	254.37	254.02	253.67	253.33					
Proste i łuki poziome		$L = 20.97$		$R = 2000.00$ $\kappa = 16.19$ $\alpha = 0.515g$		$L = 53.71$									
Odległość	0.00	10.00	20.00	29.26	30.00	37.16	40.00	47.18	50.00	60.00	65.11	70.00	80.00	90.00	100.00

DOKUMENTACJA TECHNICZNA	
Inwestycja	"Utwardzenie terenu działek nr 203 i 204/7 w msc. Chocimów"
Lokalizacja	Kunów dz. nr 203, 204/7 obręb 0004 Chocimów
Temat rys.	PROFIL PODŁUŻNY
Inwestor	Gmina Kunów ul. Warszawska 45B, 27 - 415 Kunów
Branża: Drogowa	06.2022
Projektował:	mgr inż. Przemysław Loranty
Opracował:	mgr inż. Dawid Walczyński