

p.b. Gieruch
03.01.2023

Ostrowiec Świętokrzyski, dnia 31 stycznia 2023 r.

Znak: IR.V.7121.25.2023

URZĄD MIASTA I GMINY
w Kunowie
WPLYNĘŁO ✓

DNIA 02. 02. 2023

Nr ewidencji
Załącznik
Podpis

Gmina Kunów

ul. Warszawska 45B

27-415 Kunów



Działając na podstawie art. 10 ust. 5 ustawy z dnia 20 czerwca 1997 r. Prawo o ruchu drogowym (Dz. U. z 2022 r. poz. 988) oraz art. 3 ust. 1 pkt 1 i 3 Rozporządzenia Ministra Infrastruktury z dnia 23 września 2003 r. w sprawie szczegółowych warunków zarządzania ruchem na drogach oraz wykonywania nadzoru nad tym zarządzaniem (Dz. U. z 2017 r. poz. 784), po rozpatrzeniu projektu stałej organizacji ruchu w ciągu dróg gminnych (odcinek drogi nr 336035T w miejscowości Chocimów) o nazwie: „Projekt stałej organizacji ruchu: Stała organizacja ruchu dla odcinka drogi gminnej nr 336035T w miejscowości Chocimów”, przedstawionego do zatwierdzenia przez INSTAL-SKO Łukasz Skowierzak z siedzibą Kurzacze 14,

przedmiotową organizację ruchu zatwierdzam w całości, z następującymi uwagami:

1. łącznie ze znakami A-7 należy wstawić odpowiednie oznakowanie poziome,
2. w drodze powiatowej nr 1606T, przed skrzyżowaniem z drogami: nr 336035T i nr 1603T należy wstawić znaki D-1,
3. znaki i tablice należy wykonać i ustawić zgodnie z Rozporządzeniem Ministra Infrastruktury oraz Spraw Wewnętrznych i Administracji z dnia 31 lipca 2002 r. w sprawie znaków i sygnałów drogowych (Dz. U. z 2019 r. poz. 2310) oraz zgodnie z Rozporządzeniem Ministra Infrastruktury z dnia 3 lipca 2003 r. w sprawie szczegółowych warunków technicznych dla znaków i sygnałów drogowych oraz urządzeń bezpieczeństwa ruchu drogowego i warunków ich umieszczania na drogach (Dz. U. z 2019 r. poz. 2311 z późn. zm.),
4. zgodnie z § 12 Rozporządzenia Ministra Infrastruktury z dnia 23 września 2003 r. w sprawie szczegółowych warunków zarządzania ruchem na drogach oraz wykonywania nadzoru nad tym zarządzaniem (Dz. U. z 2017 r. poz. 784) jednostka wprowadzająca organizację ruchu ma obowiązek zawiadomić organ zarządzający ruchem zarząd drogi oraz właściwego komendanta Policji o terminie jej wprowadzenia, co najmniej na 7 dni przed dniem wprowadzenia organizacji ruchu.

Termin, w którym powinna zostać wprowadzona stała organizacja ruchu: **do 31.XII.2024 r.**
W przypadku braku zawiadomienia o wprowadzeniu organizacji ruchu w terminie do **31.XII.2024 r.**, projekt traci ważność. W przypadku utraty ważności, projekt należy złożyć ponownie do zatwierdzenia.

Z up. Starosty Ostrowieckiego
NACZELNIK WYDZIAŁU
Infrastruktury i Rozwoju Powiatu

Tomasz Mroczek



„INSTAL-SKO” inż. Łukasz Skowierzak

Kurzacze 14 27-415

NIP: 661-210-04-63 TEL. 608-581-759

PROJEKT STAŁEJ ORGANIZACJI RUCHU

Zadanie

Stała organizacja ruchu dla odcinka gminnej nr 336035T

w miejscowości

CHOCIMÓW

BRANŻA DROGOWA

Inwestor

URZĄD MIASTA I GMINY w KUNOWIE

ul. Warszawska 45 B

27 – 415 Kunów

Opracował

inż. Łukasz Skowierzak

styczeń 2023r.

„INSTAL-SKO”
inż. Łukasz Skowierzak
Kurzacze 14, 27-415 Kunów
NIP: 661-210-04-63 REGON: 260428162
tel. 608-581-759

STAROSTWO POWIATOWE
w Ostrowcu Świętokrzyskim
Wydział Infrastruktury i Rozwoju Powiatu
wpłynęło dnia 08.01.2023
Ilość załączników 2
Podpis

PROJEKT ZAWIERA :

- 1/ Karta uzgodnień
- 2/ Opis techniczny
- 3/ Orientacja - załącznik graficzny
- 4/ Rozwiązania projektowe - załącznik graficzny
- 5/ Zestawienie zastosowanego oznakowania

KARTA UZGODNIENÍ

projektu stałej organizacji ruchu dla odcinka drogi gminnej
nr 336035T w miejscowości CHOCIMÓW

STAROSTA
OSTROWIECKI

-1-

Ugodino
NACZELNIK
WYDZIAŁU RUCHU DROGOWEGO
Komendy Powiatowej Policji
w Ostrowcu Św.
Qaw
nadkorn. dr Dominik KOWALSKI

Uzgodnien
INSPEKTOR
mgr inż. Beata Gierczak
URZĄD MIASTA I GMINY
Referat Infrastruktury i Gospodarki
Przestrzennej
ul. Warszawska 45B
27-415 Kunów

STAROSTWO POWIATOWE
w Ostrowcu Świętokrzyskim
Wydział Infrastruktury i Rozwoju Powiatu
Referat Zarządzania Drogi
27-400 Ostrowiec Św., ul. Hłeczka 37
Wydział Infrastruktury
i Rozwoju Powiatu
Referat Zarządzania Drogi
KIEROWNIK
Dariusz Wójcik

Zatwierdzam zgodnie z uwagami
zawartymi w piśmie

IR.V.7121 *25. 2023*

z dnia *31.01.2023*

Z up. Starosty Ostrowieckiego
NACZELNIK WYDZIAŁU
Infrastruktury i Rozwoju Powiatu

Tom
Tomasz Mroczek

OPIS TECHNICZNY

**Zadanie: Projekt stałej organizacji ruchu dla odcinka drogi gminnej
nr 336035T w miejscowości CHOCIMÓW**

1/ Podstawa opracowania:

Podstawą opracowania jest zlecenie Inwestora – Urzędu Miasta i Gminy Kunów.

1.1 Podstawy prawne:

- Ustawa z dn. 20 czerwca 1997r. – Prawo o ruchu drogowym (t.j. Dz. U. z 2022r. poz. 988),
- Rozporządzenie Ministra Infrastruktury z dn. 23.09.2003r. w sprawie szczegółowych warunków zarządzania ruchem na drogach oraz wykonywania nadzoru nad tym zarządzeniem (t.j. Dz. U. z 2017r. poz. 784),
- Rozporządzenie Ministra Infrastruktury z dnia 3 lipca 2003r. w sprawie szczegółowych warunków technicznych dla znaków i sygnałów drogowych oraz urządzeń bezpieczeństwa ruchu drogowego i warunków ich umieszczania na drogach (t.j. Dz. U. z 2019r. poz. 2311),
- Rozporządzenie Ministra Infrastruktury oraz Spraw Wewnętrznych i Administracji z dnia 31 lipca 2020 r. w sprawie znaków i sygnałów drogowych (t.j. Dz.U. z 2019r. poz. 2311 z późn. zm.),
- Ustawa z dnia 21 marca 1985r. o drogach publicznych (t.j. Dz.U. z 2022r. poz. 1693).

2/ Temat opracowania.

Tematem opracowania jest projekt stałej organizacji ruchu (aktualizacja) dla odcinka drogi gminnej nr 336035T w miejscowości Chocimów.

3/ Stan istniejący.

Odcinek drogi gminnej w miejscowości Chocimów będącej przedmiotem opracowania posiada nawierzchnię asfaltową o szerokości 3,25m÷3,8m. Droga posiada obustronne pobocza. W rejonie drogi znajduje się zabudowa jednorodzinna oraz pola uprawne.

4/ Charakterystyka ruchu.

Droga gminna jest drogą dojazdową. Na drodze panuje ruch dwukierunkowy o natężeniu ruchu charakterystycznym dla drogi gminnej. Na drodze gminnej panuje ruch związany z dojazdem do posesji. Droga jest drogą bez przejazdu. Na drodze obowiązuje ograniczenie prędkości do 40 km/h. Droga gminna jest drogą podporządkowaną w stosunku do drogi powiatowej, z którą się krzyżuje.

5/ Zakres robót.

Zakres robót obejmuje montaż oznakowania pionowego na słupkach stalowych. Montaż oznakowania pionowego będzie się odbywał w nawierzchniach gruntowych lub utwardzonych kruszywem poboczach.

Oznakowanie należy wykonać zgodnie z projektem, wielkość znaków oraz ich szczegółowa lokalizacja winna być zgodna z przepisami przywołanymi w pkt. 1.1. opisu.

6/ Opis zagrożeń.


Nie przewiduje się zagrożeń. Ewentualny montaż oznakowania oznaczonego w projekcie jako projektowane ma charakter robót krótkotrwałych. Z uwagi na montaż oznakowania w pasie drogowym oraz bez wyłączeń ruchu należy zachować szczególną ostrożność podczas prowadzenia robót.

7/ Planowany termin wprowadzenia organizacji ruchu.

Planuje się wprowadzenie organizacji ruchu objętej opracowaniem projektowym w terminie: **do 31.12.2023r.**

ORIENTACJA

(skala 1:10000)

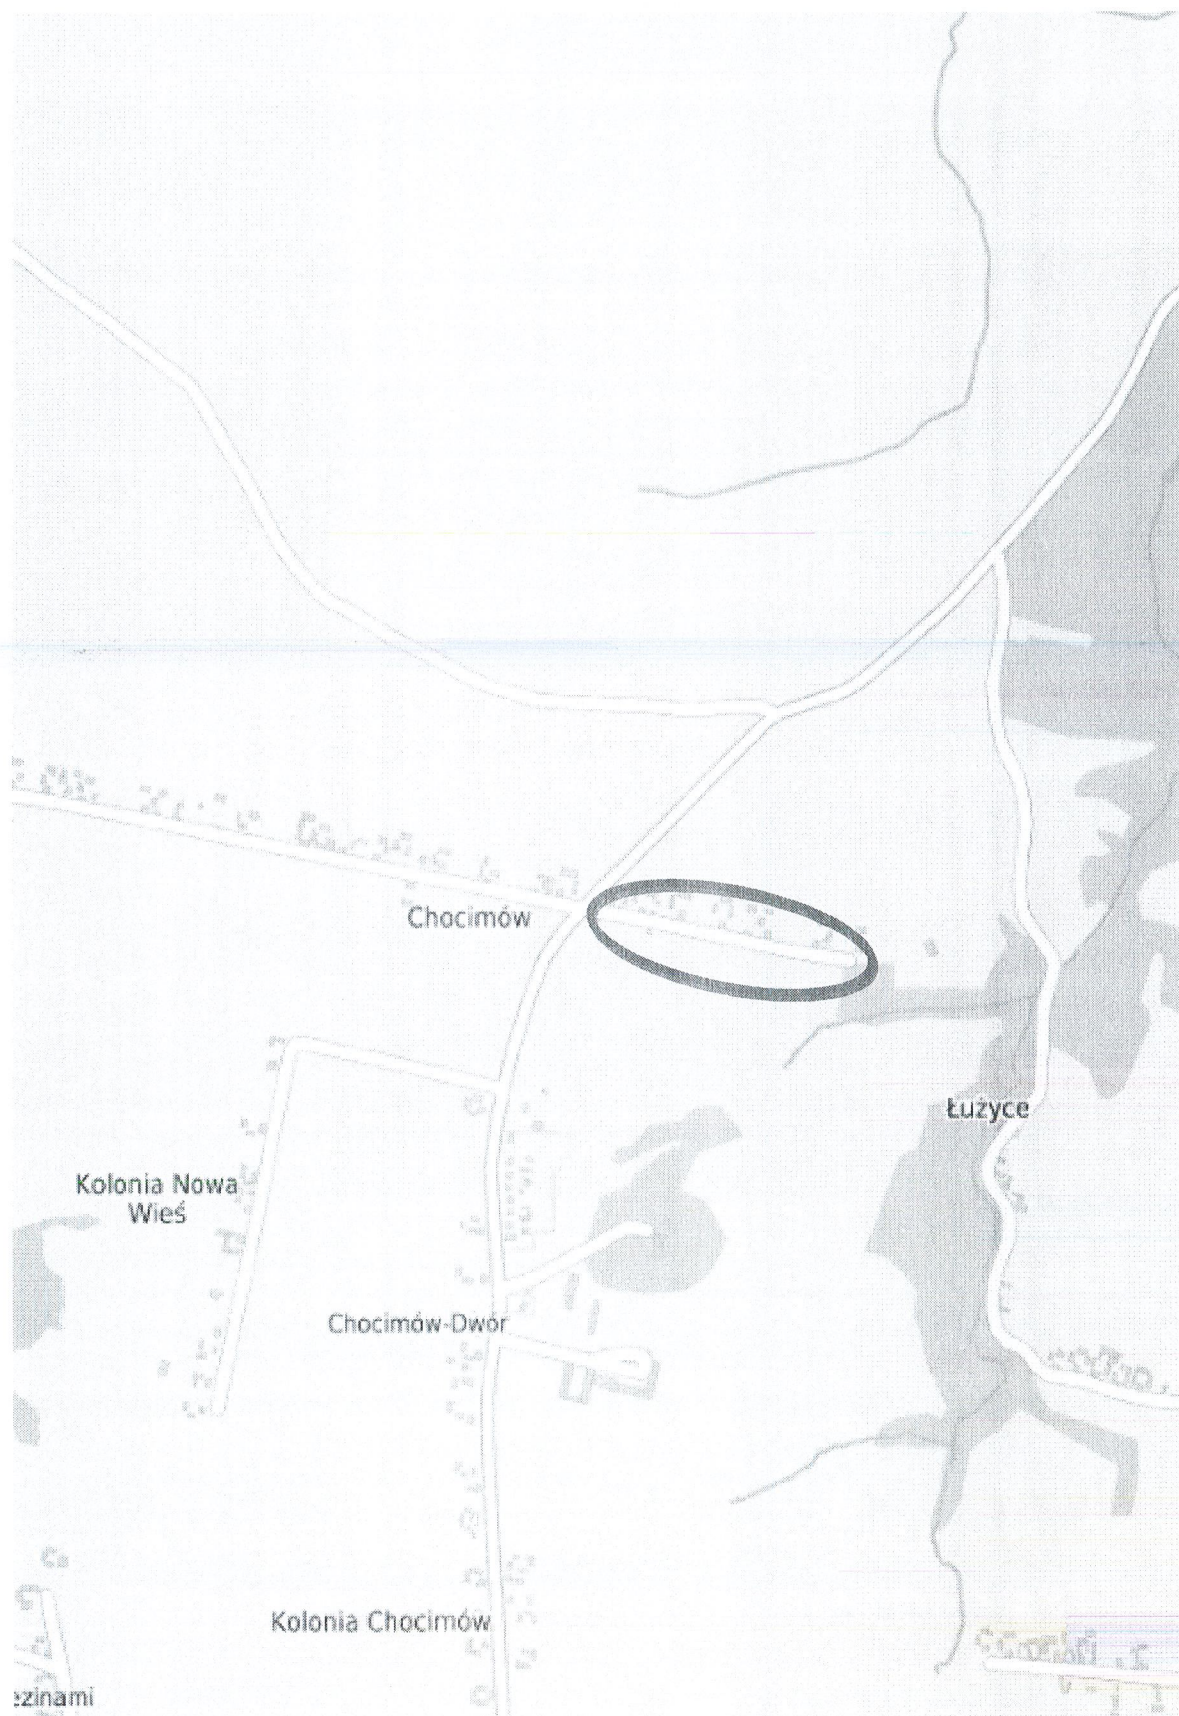

ZESTAWIENIE PROJEKTOWANEGO OZNAKOWANIA:

- | | |
|-----------------------------|--|
| 1. A-7 ustęp pierwszeństwa | -1 szt. (istniejące dot. drogi powiatowej) |
| 2. D-4a droga bez przejazdu | - 1 szt. (istniejące) |
| 3. B-33 (40 km/h) | - 1 szt. (istniejące) |