


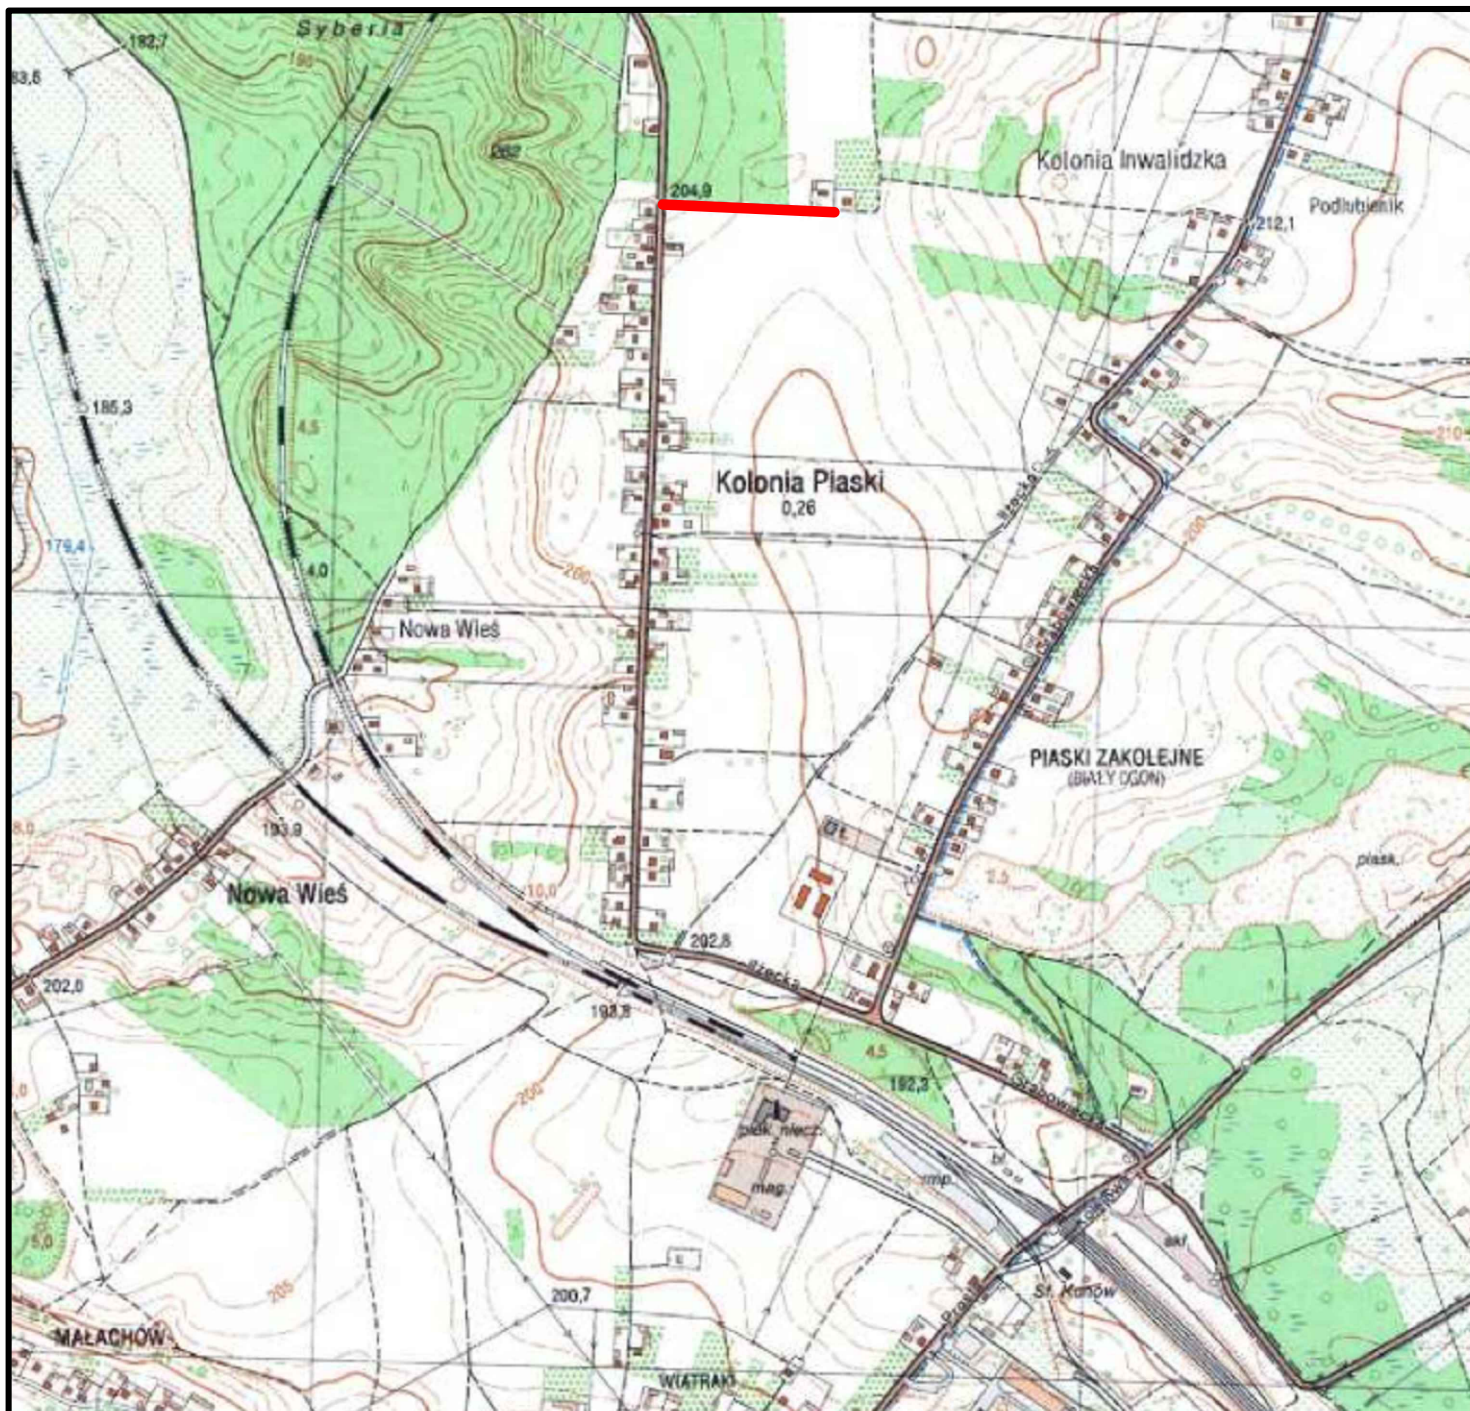

— Lokalizacja inwestycji

| DOKUMENTACJA TECHNICZNA |                                                                     |                  |                |
|-------------------------|---------------------------------------------------------------------|------------------|----------------|
| Inwestycja              | "Modernizacja drogi dojazdowej do gruntów rolnych w Kolonii Piaski" |                  |                |
| Lokalizacja             | Kolonia Piaski<br>działka 50, 103 obręb 0008 Kolonia Piaski         |                  |                |
| Temat rys.              | ORIENTACJA                                                          |                  | Skala 1:10 000 |
|                         |                                                                     |                  | Nr rys. O-1    |
| Inwestor                | Gmina Kunów<br>ul. Warszawska 45B, 27 - 415 Kunów                   |                  |                |
| Branża: Drogową 07.2023 |                                                                     | nr upr.:         | podpis         |
| Projektował:            | mgr inż. Przemysław Loranty                                         | SWK/0047/POOD/11 |                |
| Opracował:              | mgr inż. Dawid Walczyński                                           |                  |                |
|                         |                                                                     |                  |                |