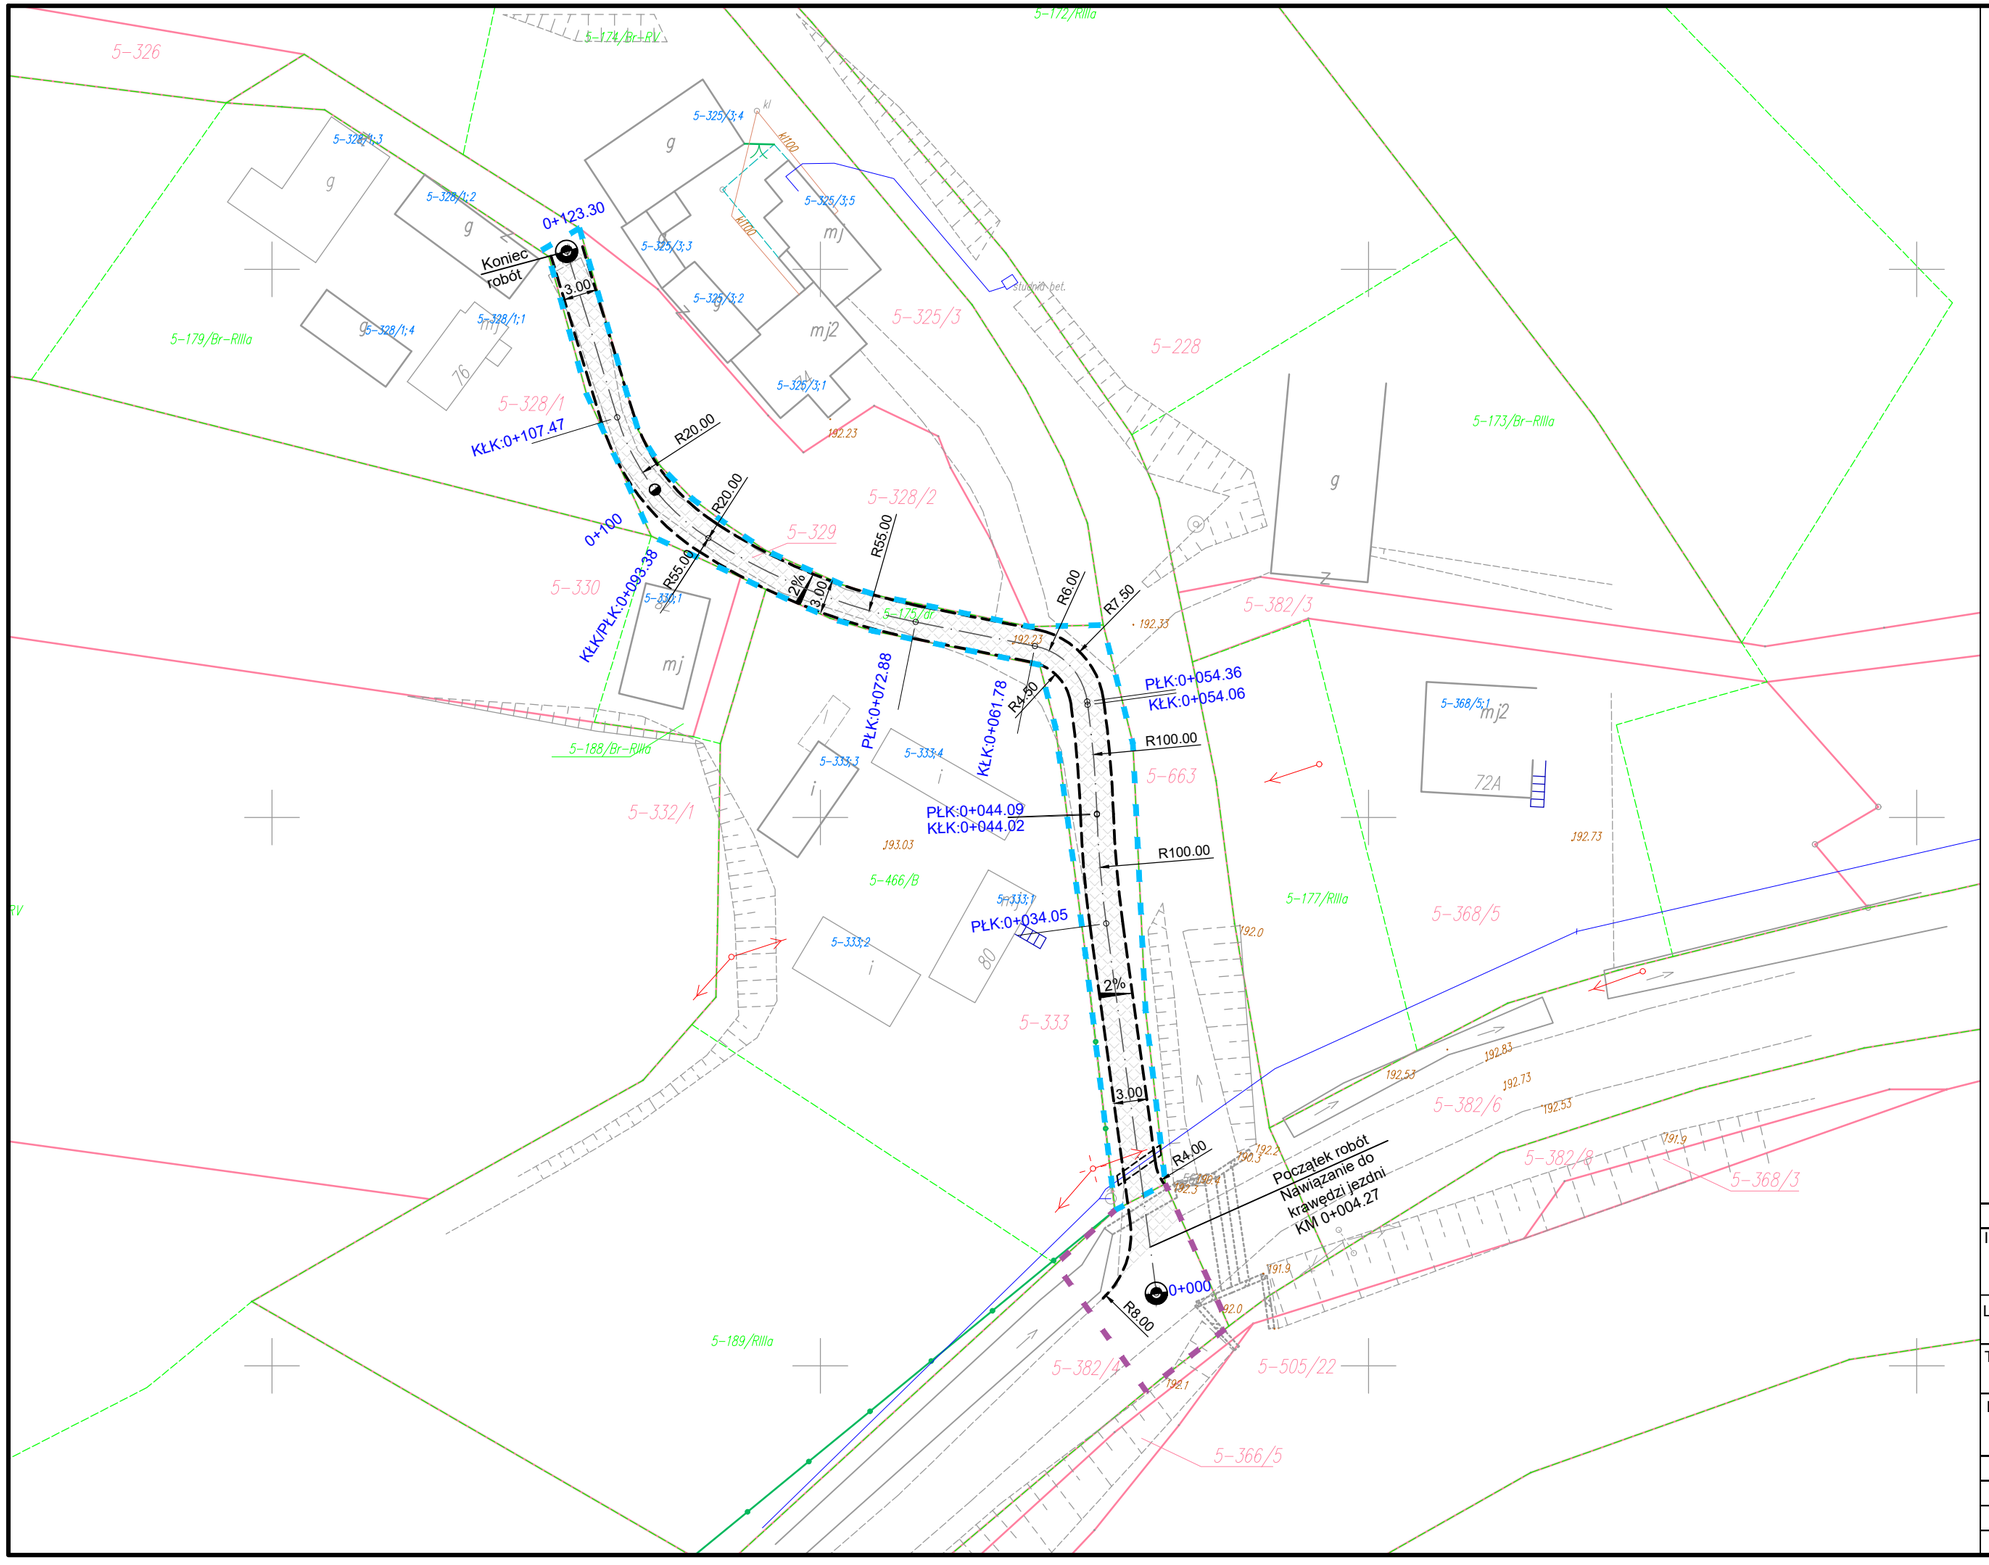

N
NW
NE
W
E
SW
SE
S

Legenda

- Granica istniejących działek ewidencyjnych
- Granica obejmująca istniejący pas drogowy drogi wewnętrznej
- Granica obejmująca istniejący pas drogowy drogi powiatowej DP 1599T
- 0+000.00 Proj. oś
- Krawędź jezdni
- Remontowana jezdnia
- 2% Spadek poprzeczny
- Projektowana osłona rurowa dzielona

	DOKUMENTACJA TECHNICZNA		
Inwestycja	"Modernizacja drogi dojazdowej do gruntów rolnych w Dołach Biskupich"		
Lokalizacja	Doły Biskupie działka 329, 382/4 obręb 0005 Doły Biskupie		
Temat rys.	PLAN SYTUACYJNY		Skala 1:500 Nr rys. D-1
Inwestor	Gmina Kunów ul. Warszawska 45B, 27 - 415 Kunów		
Branża: Drogowa 07.2023		nr upr.	podpis
Projektował:	mgr inż. Przemysław Loranty	SWK/0047/POOD/11	
Opracował:	mgr inż. Dawid Walczyński		