


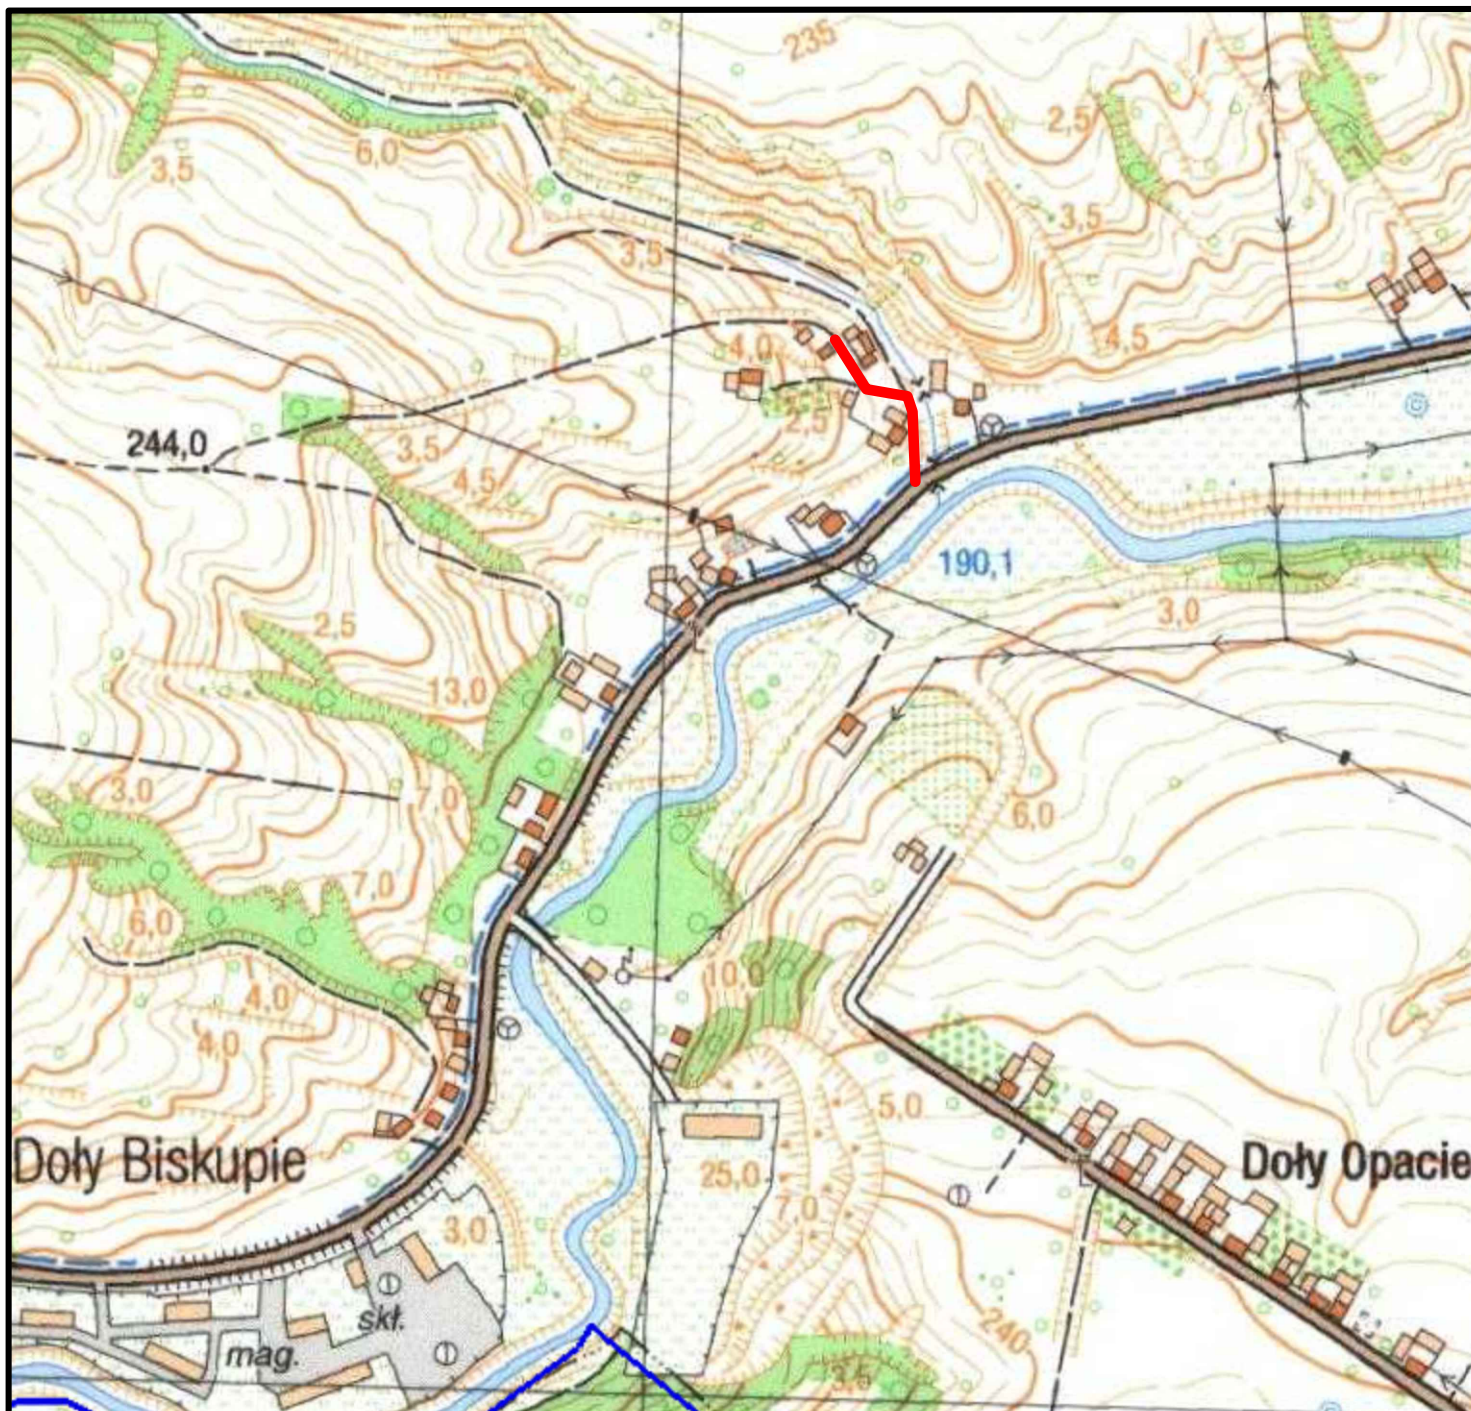

— Lokalizacja inwestycji

| DOKUMENTACJA TECHNICZNA |                                                                       |                  |                |
|-------------------------|-----------------------------------------------------------------------|------------------|----------------|
| Inwestycja              | "Modernizacja drogi dojazdowej do gruntów rolnych w Dołach Biskupich" |                  |                |
| Lokalizacja             | Doły Biskupie<br>działka 329, 382/4 obręb 0005 Doły Biskupie          |                  |                |
| Temat rys.              | ORIENTACJA                                                            |                  | Skala 1:10 000 |
|                         |                                                                       |                  | Nr rys. O-1    |
| Inwestor                | Gmina Kunów<br>ul. Warszawska 45B, 27 - 415 Kunów                     |                  |                |
| Branża: Drogowa 07.2023 |                                                                       | nr upr.          | podpis         |
| Projektował:            | mgr inż. Przemysław Loranaty                                          | SWK/0047/POOD/11 |                |
| Opracował:              | mgr inż. Dawid Walczyński                                             |                  |                |
|                         |                                                                       |                  |                |