


PLAN ORIENTACYJNY

SKALA 1:10 000


Droga gminna nr 336029T Bokszycka – do dr. Kunów
– Ostrowiec w miejscowości Bokszycka.

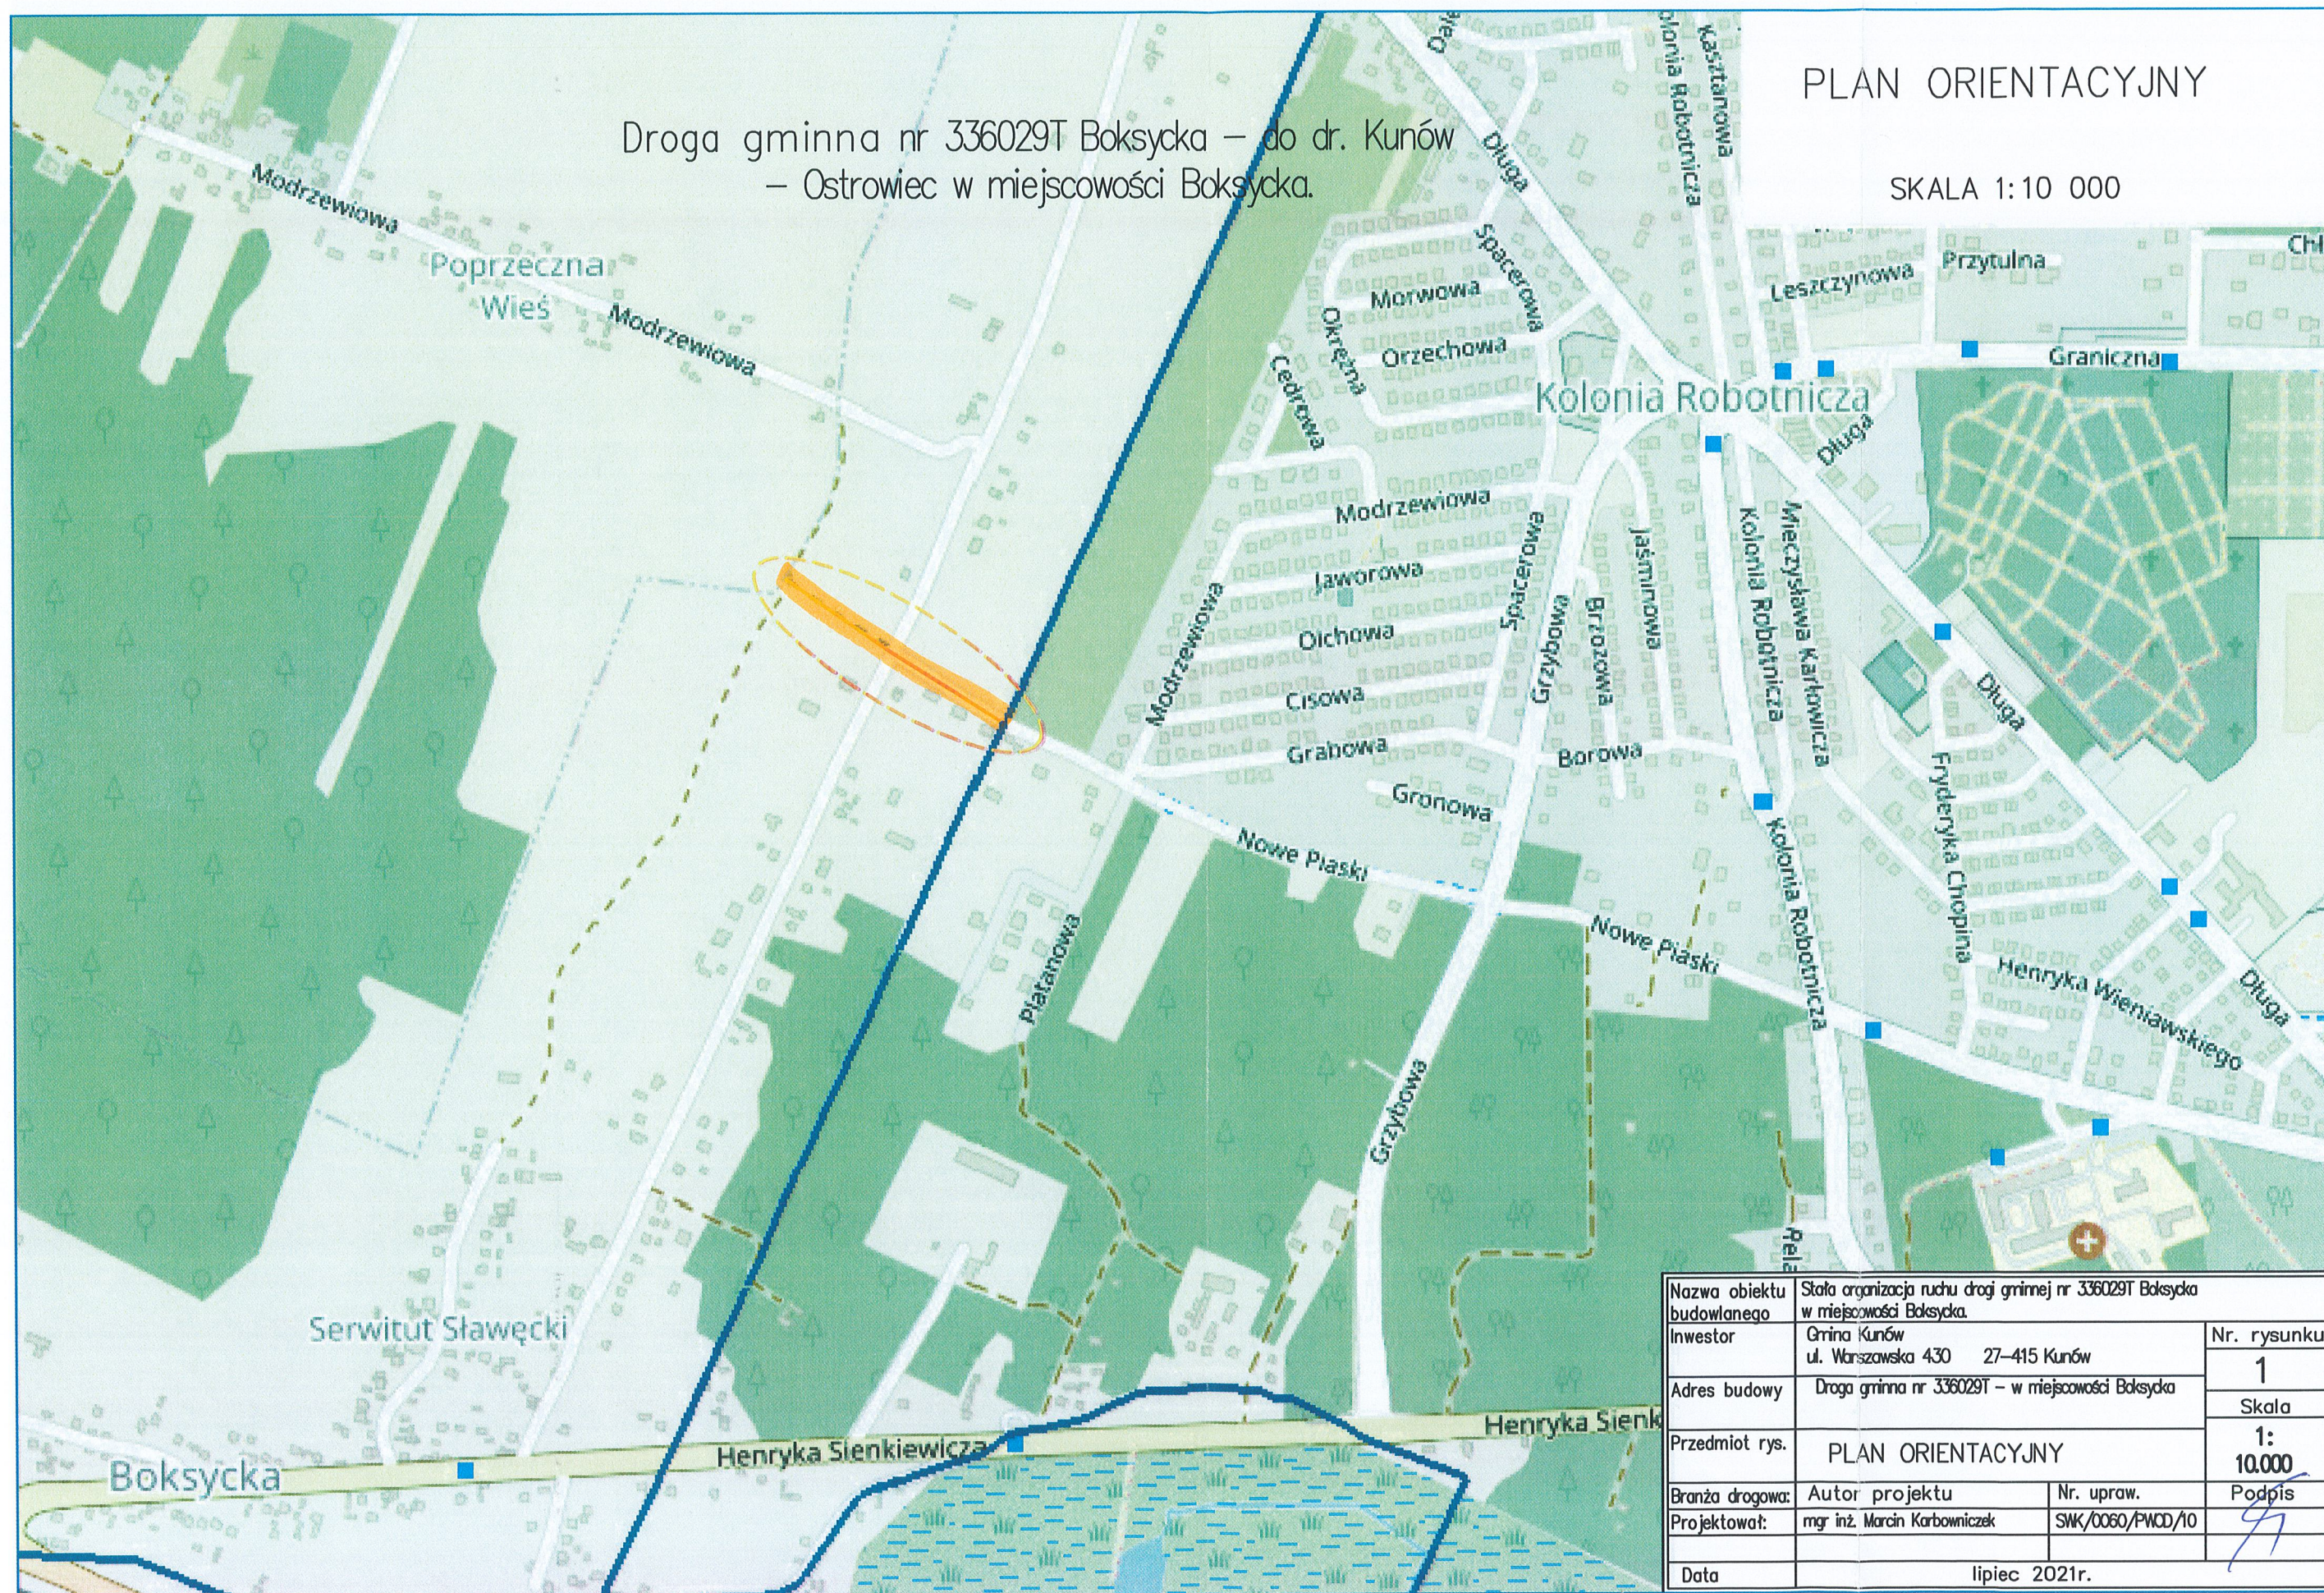


Nazwa obiektu budowlanego	Stała organizacja ruchu drogi gminnej nr 336029T Bokszycka w miejscowości Bokszycka.		
Inwestor	Gmina Kunów ul. Warszawska 430 27-415 Kunów	Nr. rysunku	
Adres budowy	Droga gminna nr 336029T – w miejscowości Bokszycka	1	
Przedmiot rys.	PLAN ORIENTACYJNY	Skala	
Branża drogowa:	Autor projektu	Nr. upraw.	Podpis
Projektował:	mgr inż. Marcin Karbowiczek	SWK/0060/PWOD/10	
Data	lipiec 2021r.		

STARSOSTA
OSTROWIECKI
-1-

Droga gminna nr 2-2156 336029T Bokszycka – do dr. Kunów
– Ostrowiec w miejscowości Bokszycka.

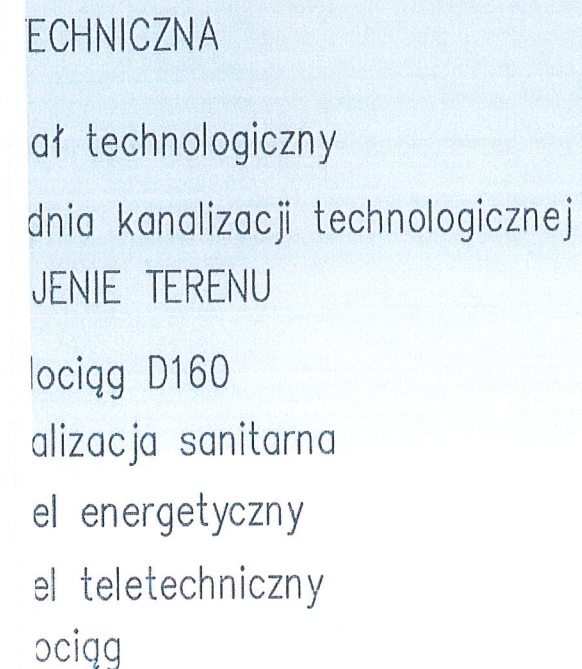

ORGANIZACJA RUCHU

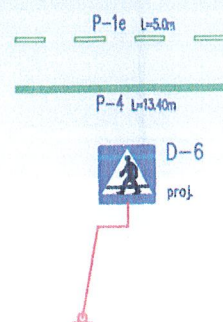

- Projektowane oznakowanie pionowe

Świadcstwo MGPIB nr 13264

Nazwa obiektu budowlanego	Stoła organizacja ruchu drogi grunnej nr 336029T Boksyka – do dr. Kunów Ostrowiec w miejscowości Boksyka.		
Investor	Gmina Kunów ul. Warszawska 430 27–415 Kunów	Nr. rysunku 2	
Adres budowy	Droga grunna nr 336029T – w miejscowości Boksyka		Skala
Przedmiot rys.	STOŁA ORGANIZACJA RUCHU		1: 500
Branża drogowa:	Autor projektu	Nr. upraw.	Podpis
Projektował:	mgr inż. Marcin Karbownik	SWK/0060/PWCD/10	
Data	lipiec 2020r.		

opracowany w wyniku prac geodezyjnych
techniczny pozytywnie zweryfikowany. Jednocześnie
nie za złożenie fałszywego oświadczenia.

SK-III.6640.1518.2020

STAROSTA OSTROWIECKI

Usługi Geodezyjne Ł-GEO Łukasz Rycąbel


SK-III.6640.1518.2020_1 z dnia 01-10-2020

GEODETA UPRAWNIONY

Krzysztof Soja

Świadectwo MGPIB nr 13264

Krzysztof Soja nr upr. 13264

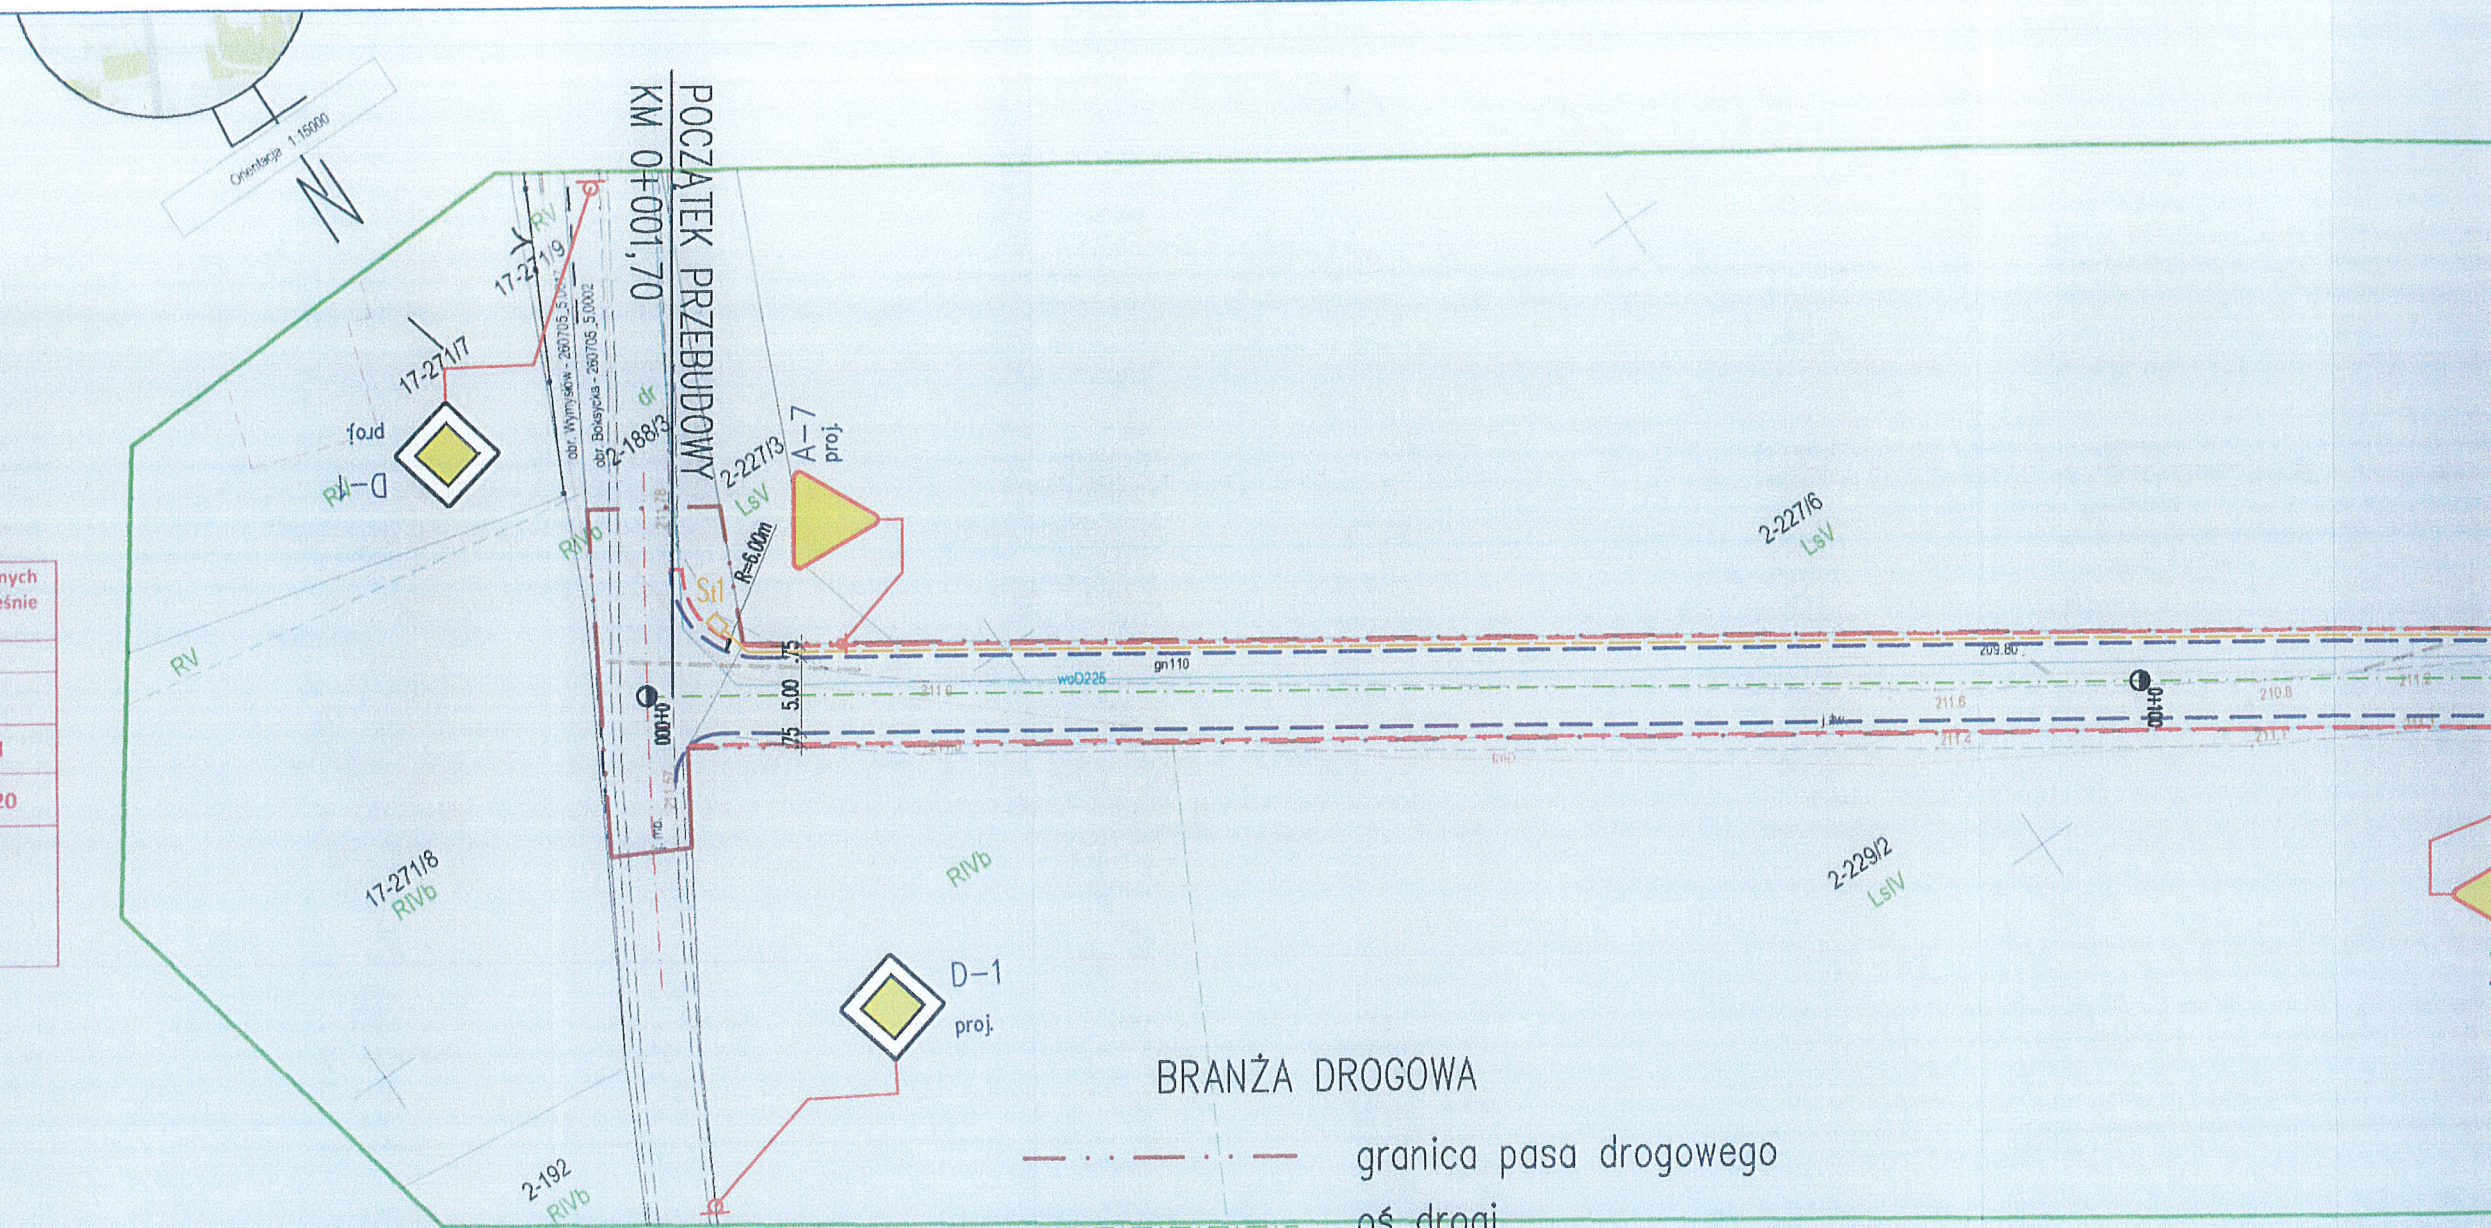

----- granica pasa drogowego
----- oś drogi

0+500

hektometr

krawężnik jezdni

krawężnik заниżony

obrzeże betonowe

krawędz jezdni

pobocze tłuszczowe

zjazd ograniczony obrzeżem betonowym
o nawierzchni z kostki betonowej

chodnik ograniczony obrzeżem betonowym
o nawierzchni z kostki betonowej

nawierzchnia z płytek z guzkami
dla osób słabowidzących

BRANŽA

ISTNIEJĄCE

woD160

ks63 tłoczny

eN

tmD

gn110