



1. Istniejący przekrój charakterystyczny

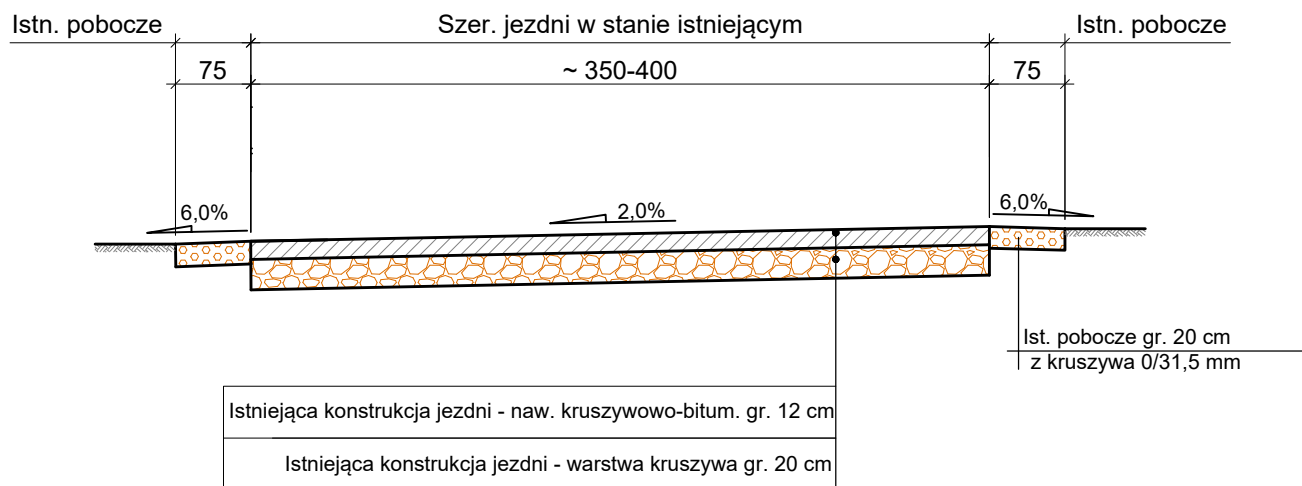

2. Projektowany przekrój charakterystyczny

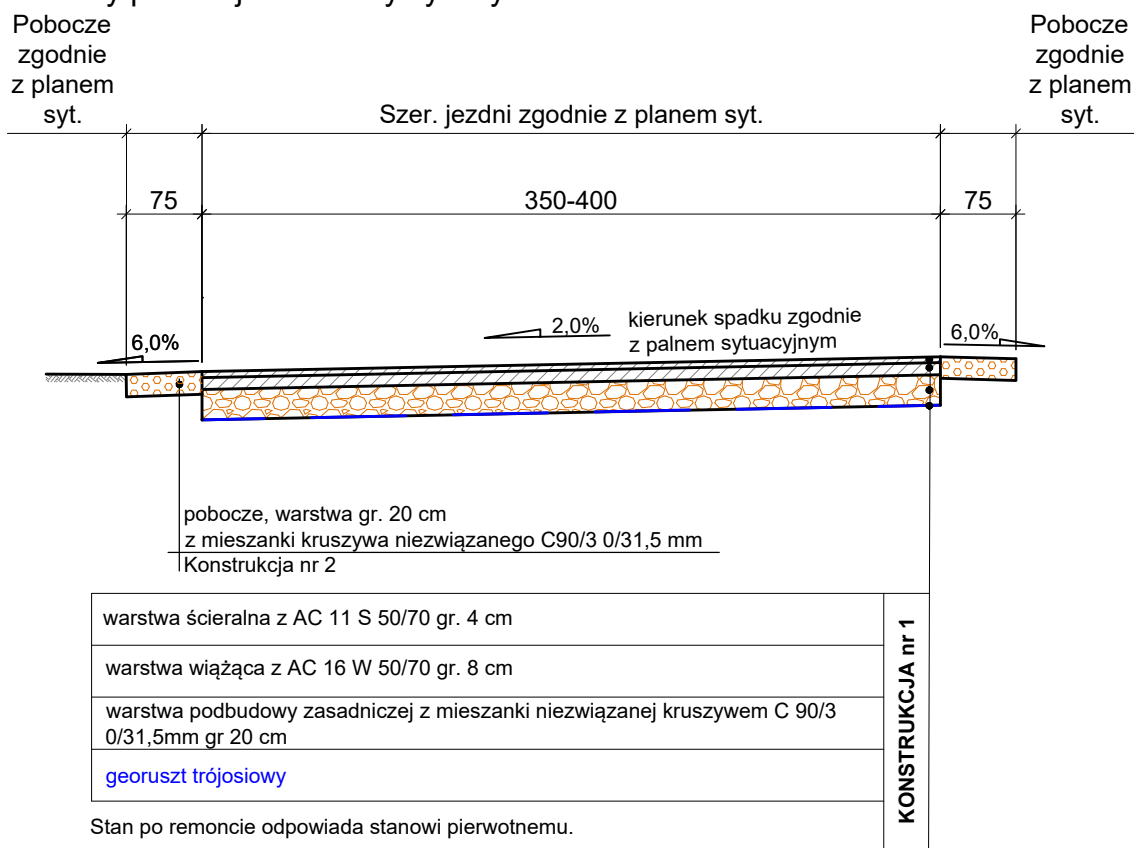

DOKUMENTACJA TECHNICZNA			
Inwestycja	"Modernizacja drogi gminnej nr 336016T Janik, ul. Polna"		
Lokalizacja	Janik, ul. Polna działka 1013, 679, 975/9, 1029/6, 979/5, 980/7, 981, 982/1, 987, 988/3, 989, 1029/5, 1020/1, 1019/1, 1018/1, obręb 0006 Janik		
Temat rys.	KONSTRUKCJA NAWIERZCHNI	Skala 1:50,20	Nr rys. D-2
Inwestor	Gmina Kunów ul. Warszawska 45B, 27 - 415 Kunów		
Branża: Wielobranżowa 11.2022		nr upr.	podpis
Projektował:	mgr inż. Przemysław Loranty	SWK/0047/POOD/11	<i>[Signature]</i>
Opracował:	mgr inż. Dawid Walczyński		<i>[Signature]</i>