



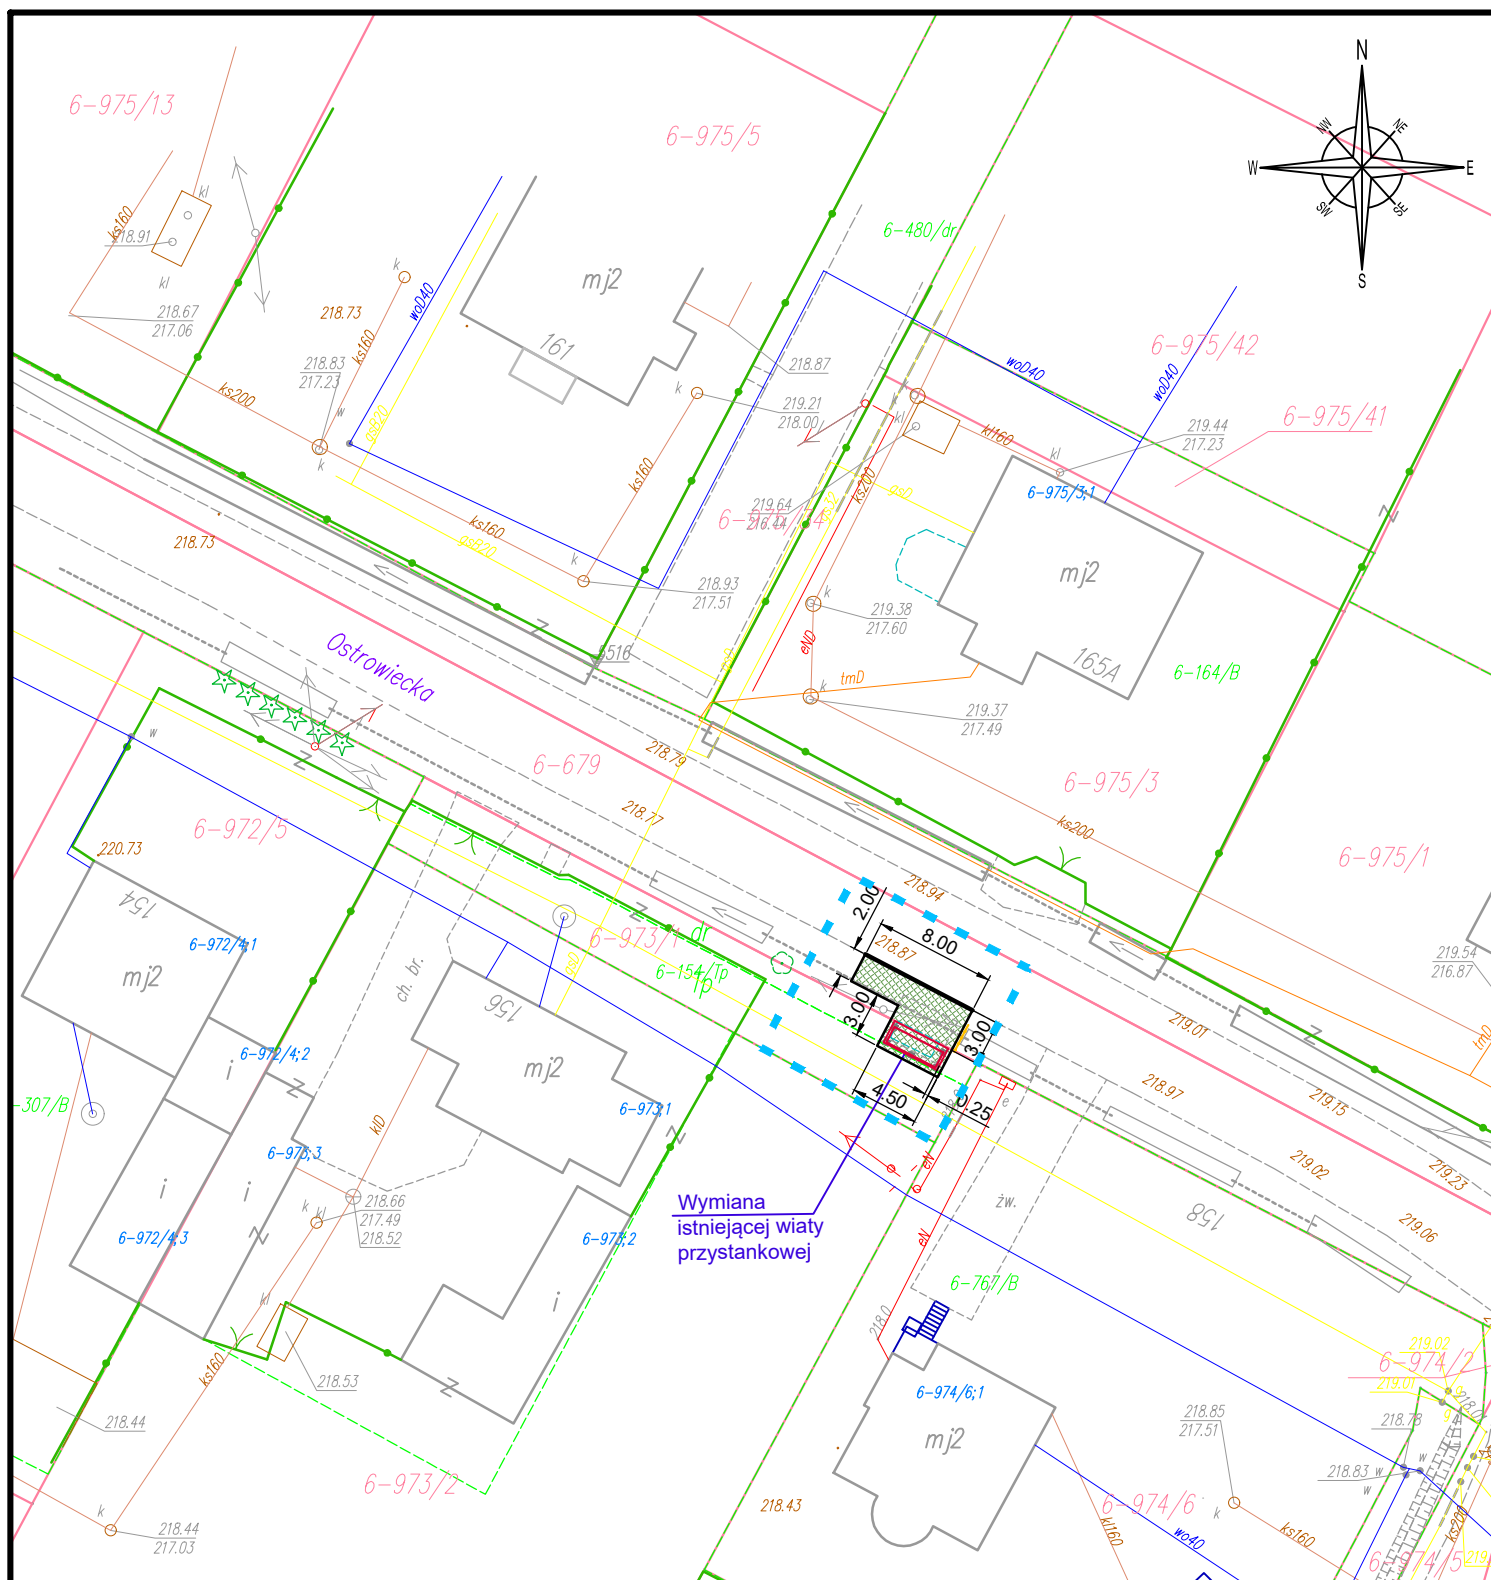

Legenda

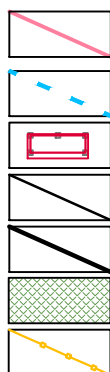

Granica istniejących działek ewidencyjnych

Granica inwestycji

Wiaty przystankowa

Obrzeże betonowe

Krawężnik betonowy 20x30x100 h=12 cm

Modernizacja nawierzchni z kostki brukowej

Balustrada U-11a

DOKUMENTACJA TECHNICZNA

Investycja	"Zrównoważona mobilność miejska w Gminie Kunów"		
Lokalizacja	Janik ul. Ostrowiecka działka 973/1, 679 obręb 0006 Janik		
Temat rys.	PLAN SYTUACYJNY	Skala 1:500	Nr rys. D-16
Inwestor	Gmina Kunów ul. Warszawska 45B, 27 - 415 Kunów		
Branża:	Drogowa	03.2024	nr upr. _____ podpis _____
Projektował:	mgr inż. Przemysław Loranty	SWK/0047/POOD/11	
Opracował:	mgr inż. Dawid Walczyński	SWK/0072/PBD/23	