


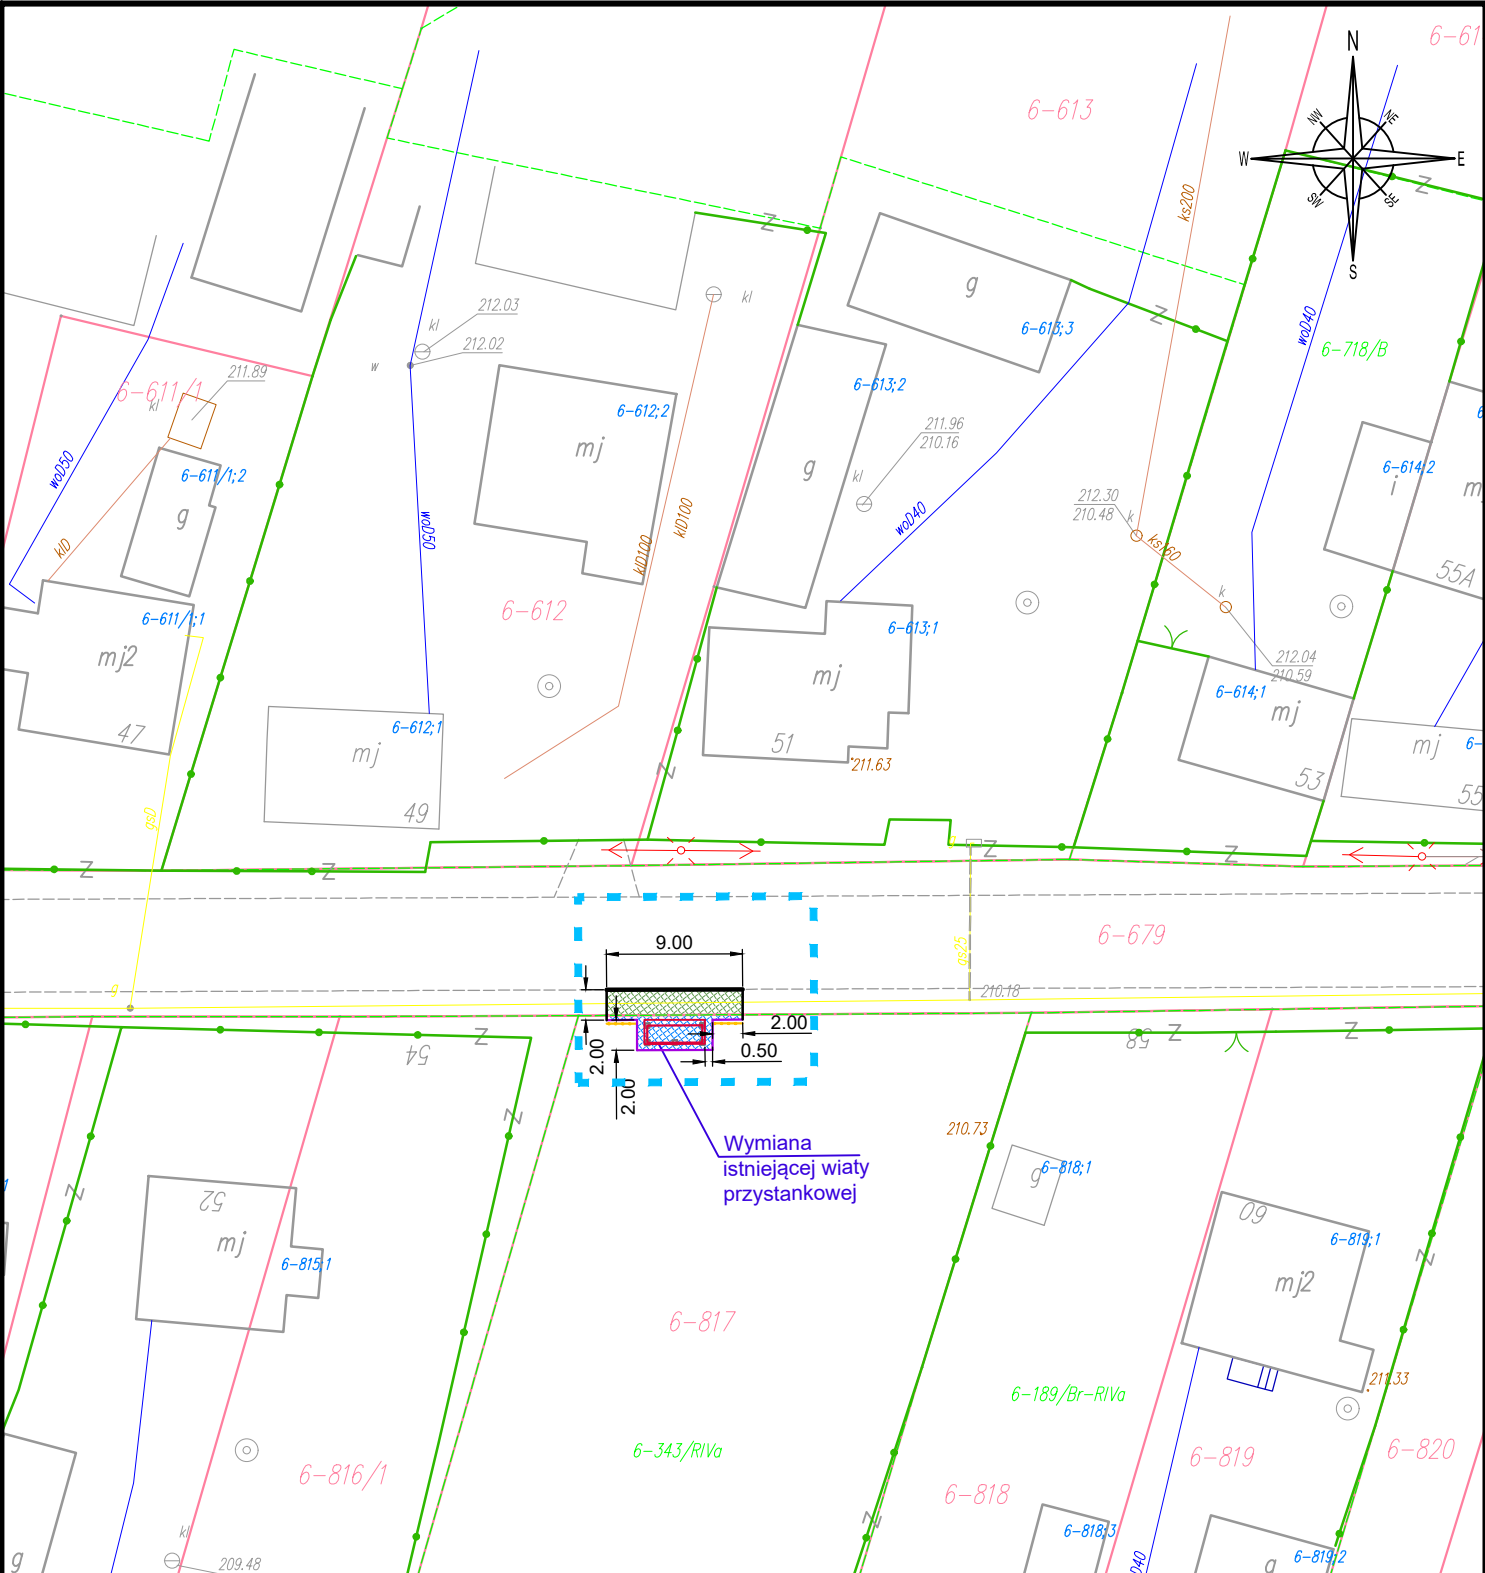

Legenda

- Granica istniejących działek ewidencyjnych
- Granica inwestycji
- Wiata przystankowa
- Obrzeże betonowe
- Krawężnik betonowy 20x30x100 h=12 cm
- Projektowane utwardzenie z kostki brukowej
- Modernizacja nawierzchni z kostki brukowej
- Palisada betonowa
- Balustrada U-11

DOKUMENTACJA TECHNICZNA

Inwestycja	"Zrównoważona mobilność miejska w Gminie Kunów"		
Lokalizacja	Janik działka 679, 817 obręb 0006 Janik		
Temat rys.	PLAN SYTUACYJNY	Skala 1:500	
		Nr rys. D-17	
Inwestor	Gmina Kunów ul. Warszawska 45B, 27 - 415 Kunów		
Branża: Drogowa 03.2024		nr upr.	podpis
Projektował:	mgr inż. Przemysław Loranty	SWK/0047/POOD/11	
Opracował:	mgr inż. Dawid Walczyński	SWK/0072/PBD/23	