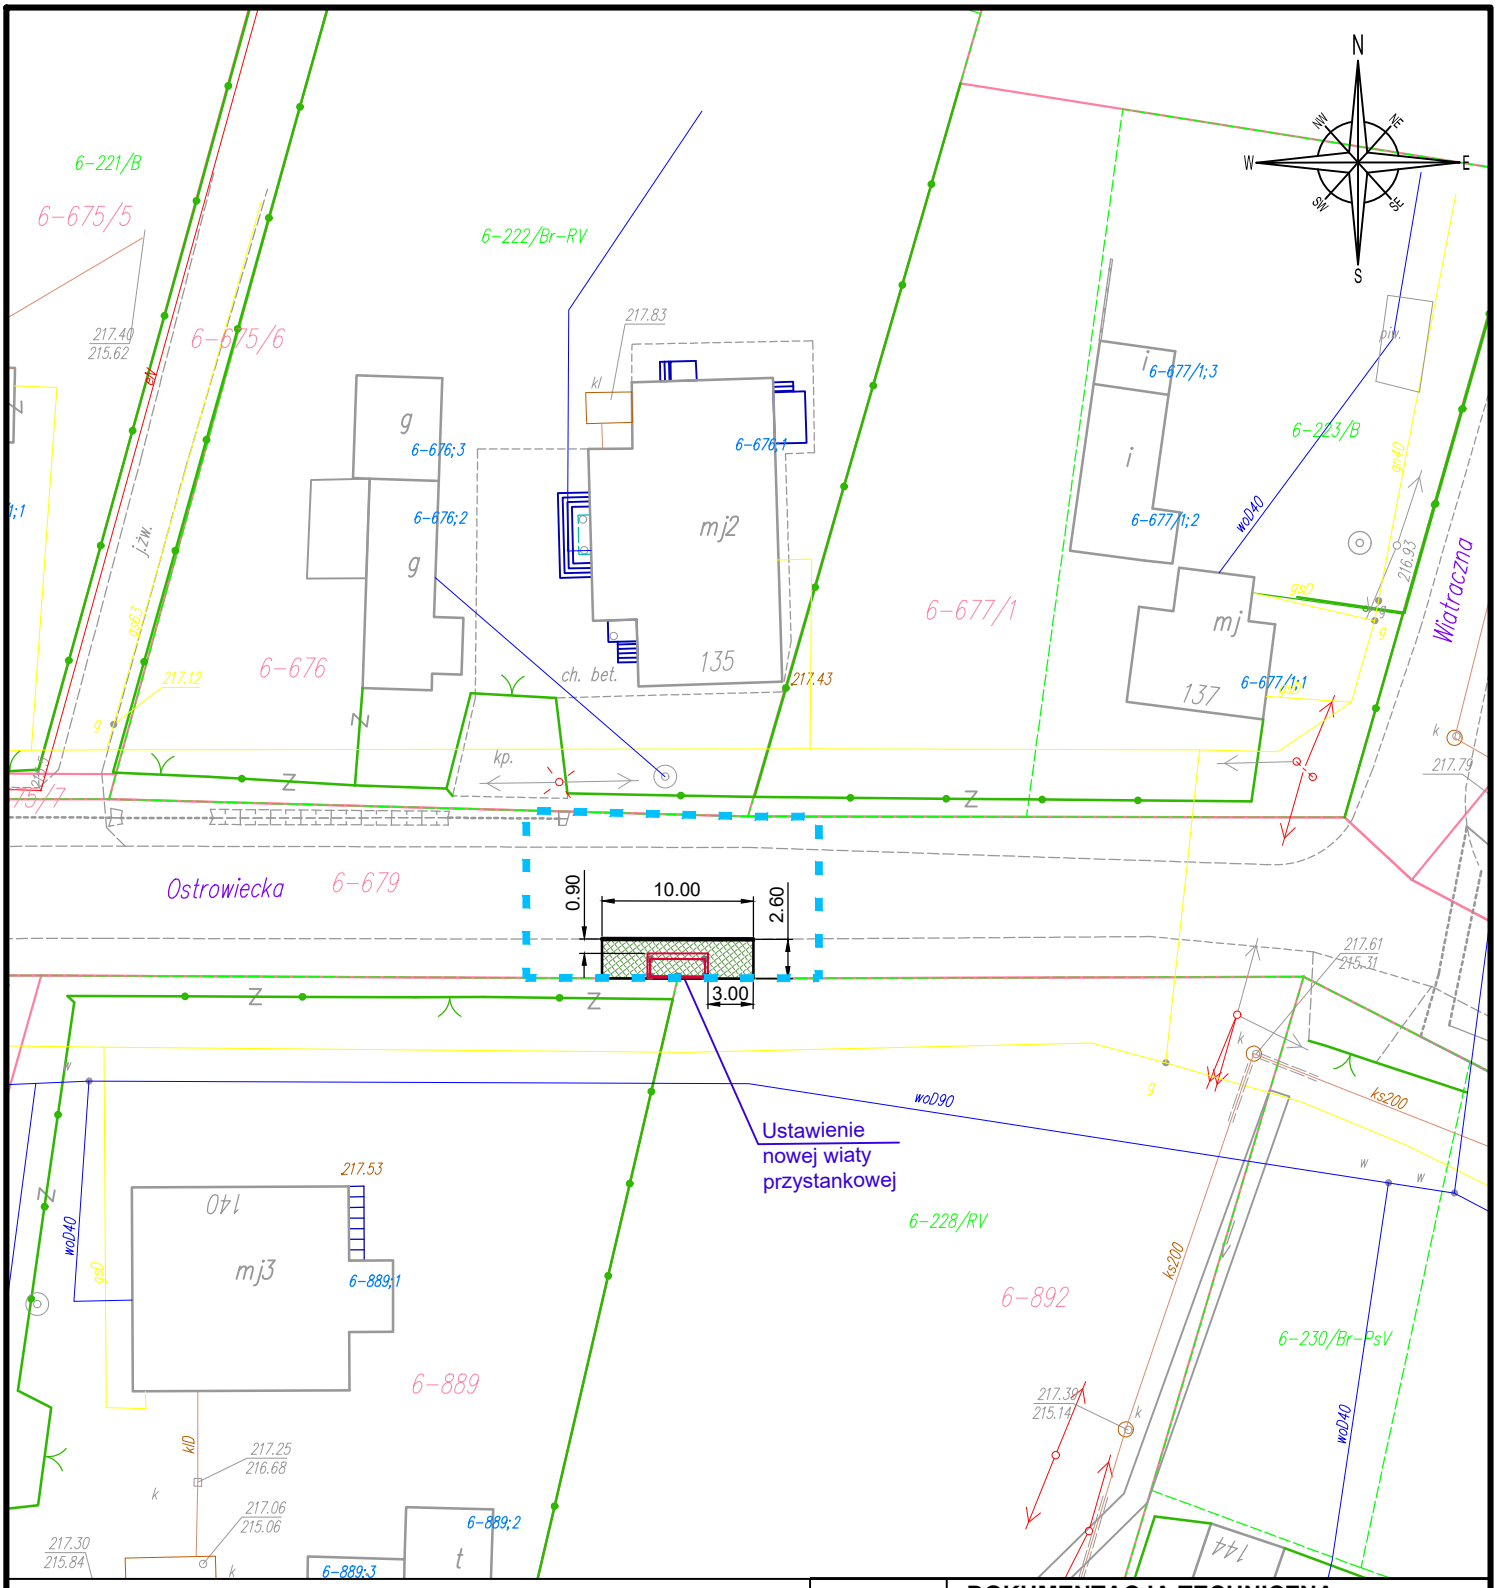


Legenda

- Granica istniejących działek ewidencyjnych
- Granica inwestycji
- Wiata przystankowa
- Obrzeże betonowe
- Krawężnik betonowy 20x30x100 h=12 cm
- Modernizacja nawierzchni z kostki brukowej

	DOKUMENTACJA TECHNICZNA
Inwestycja	"Zrównoważona mobilność miejska w Gminie Kunów"
Lokalizacja	Janik działka 679, obręb 0006 Janik
Temat rys.	PLAN SYTUACYJNY — Skala 1:500 — Nr rys. D-18
Inwestor	Gmina Kunów ul. Warszawska 45B, 27 - 415 Kunów

Branża: Drogowa 03.2024	nr upr.	podpis
Projektował:	mgr inż. Przemysław Loranty	SWK/0047/POOD/11
Opracował:	mgr inż. Dawid Walczyński	SWK/0072/PBD/23