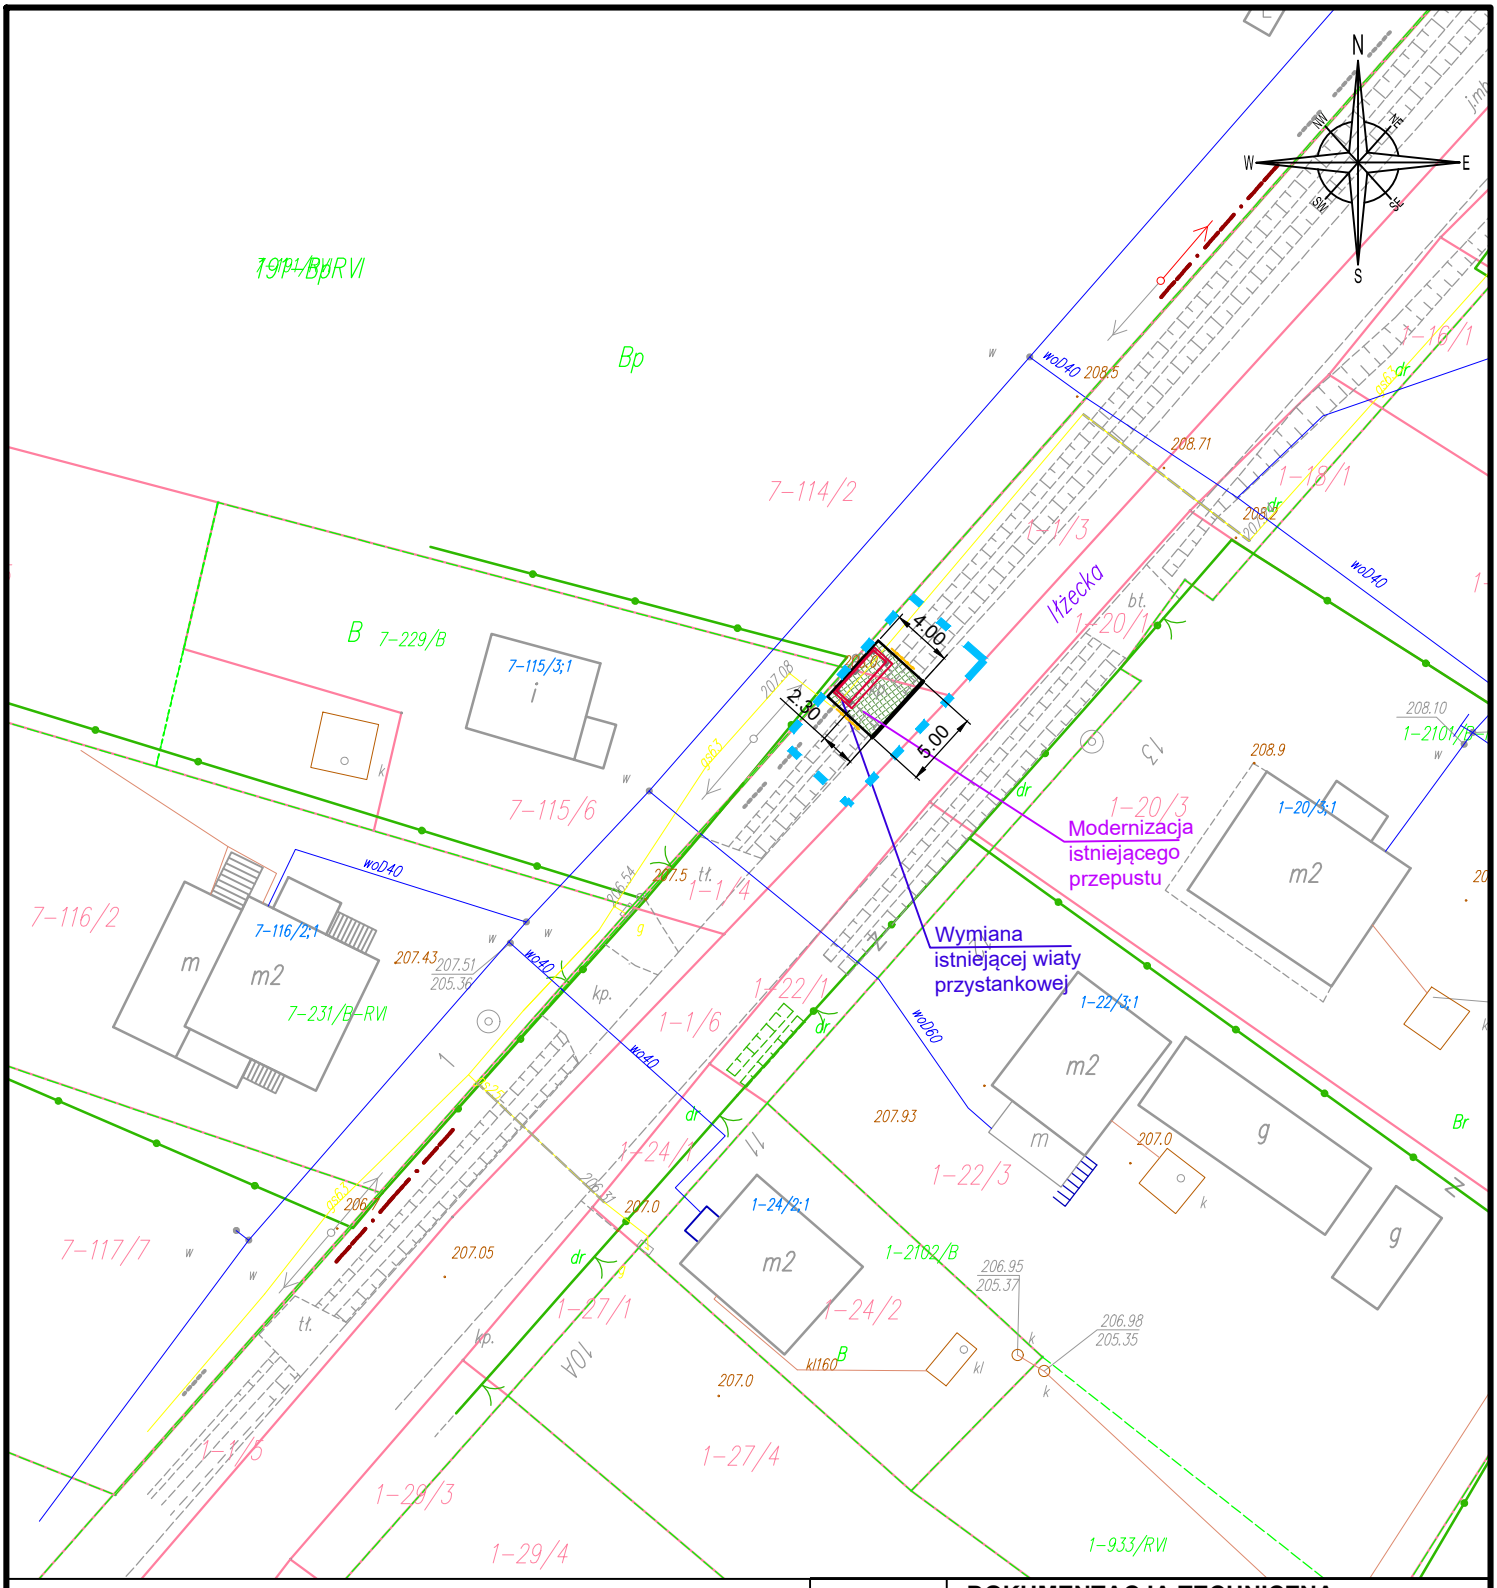


Legenda

- Granica istniejących działek ewidencyjnych
- Granica inwestycji
- Wiata przystankowa
- Obrzeże betonowe
- Krawężnik betonowy 20x30x100 h=12 cm
- Modernizacja nawierzchni z kostki brukowej
- Balustrada U-11a

	DOKUMENTACJA TECHNICZNA		
Inwestycja	"Zrównoważona mobilność miejska w Gminie Kunów"		
Lokalizacja	ul. Iłżecka Kunów działka 1/4, 1/3, obręb 0001 Kunów Miasto		
Temat rys.	PLAN SYTUACYJNY	Skala 1:500	
		Nr rys. D-19	
Inwestor	Gmina Kunów ul. Warszawska 45B, 27 - 415 Kunów		
Branża: Drogowa 03.2024	nr upr.	podpis	
Projektował:	mgr inż. Przemysław Loranty	SWK/0047/POOD/11	
Opracował:	mgr inż. Dawid Walczyński	SWK/0072/PBD/23	