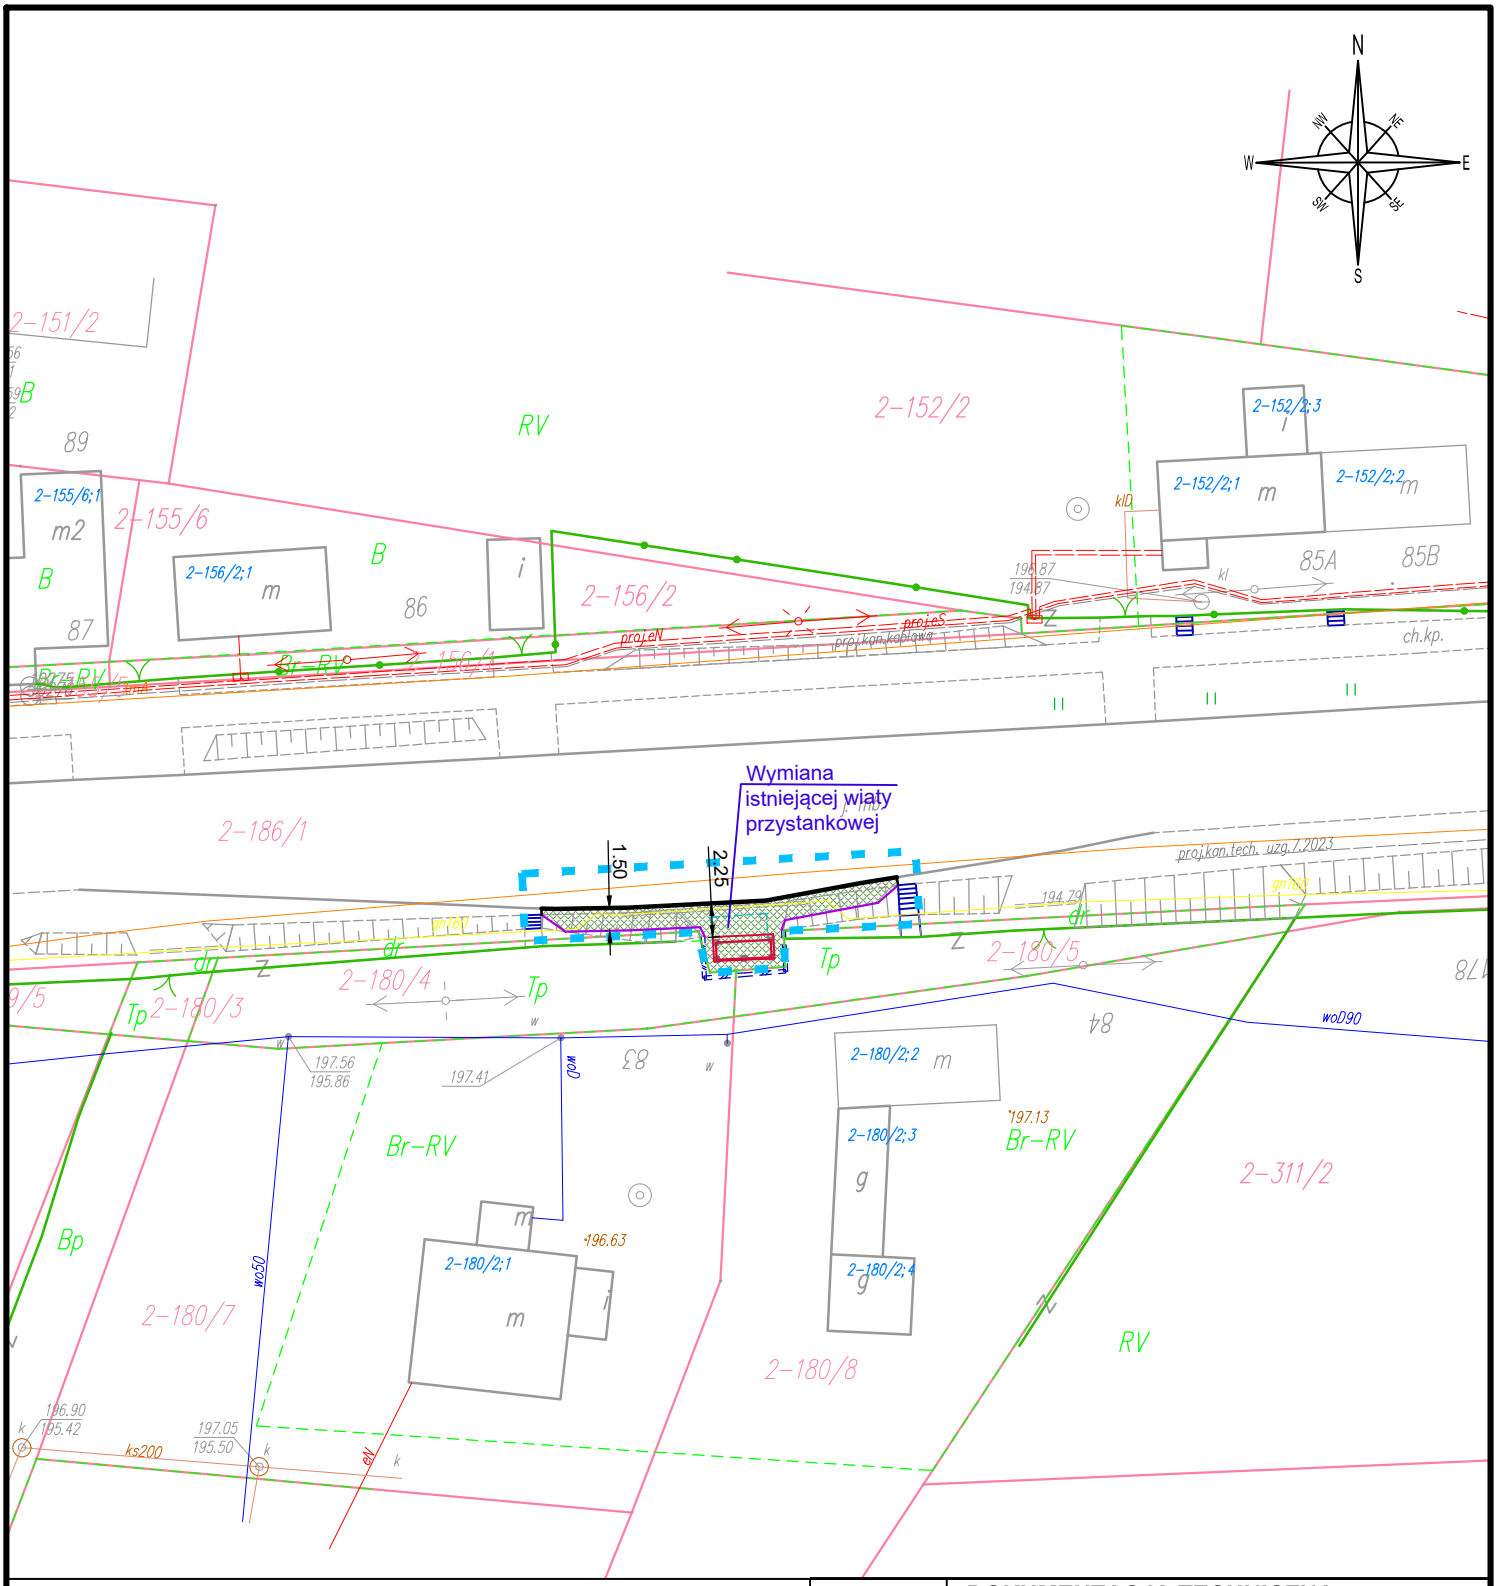

Legenda

- Granica istniejących działek ewidencyjnych
- Granica inwestycji
- Wiata przystankowa
- Obrzeże betonowe
- Krawężnik betonowy 20x30x100 h=12 cm
- Palisada betonowa
- Modernizacja nawierzchni z kostki brukowej

	DOKUMENTACJA TECHNICZNA
Inwestycja	"Zrównoważona mobilność miejska w Gminie Kunów"
Lokalizacja	Boksycka działka 186/1, obręb 0002 Boksycka
Temat rys.	PLAN SYTUACYJNY — Skala 1:500 — Nr rys. D-2
Inwestor	Gmina Kunów ul. Warszawska 45B, 27 - 415 Kunów

Branża: Drogowa 03.2024 — nr upr. — podpis

Projektował:	mgr inż. Przemysław Loranty	SWK/0047/POOD/11	
Opracował:	mgr inż. Dawid Walczyński	SWK/0072/PBD/23	