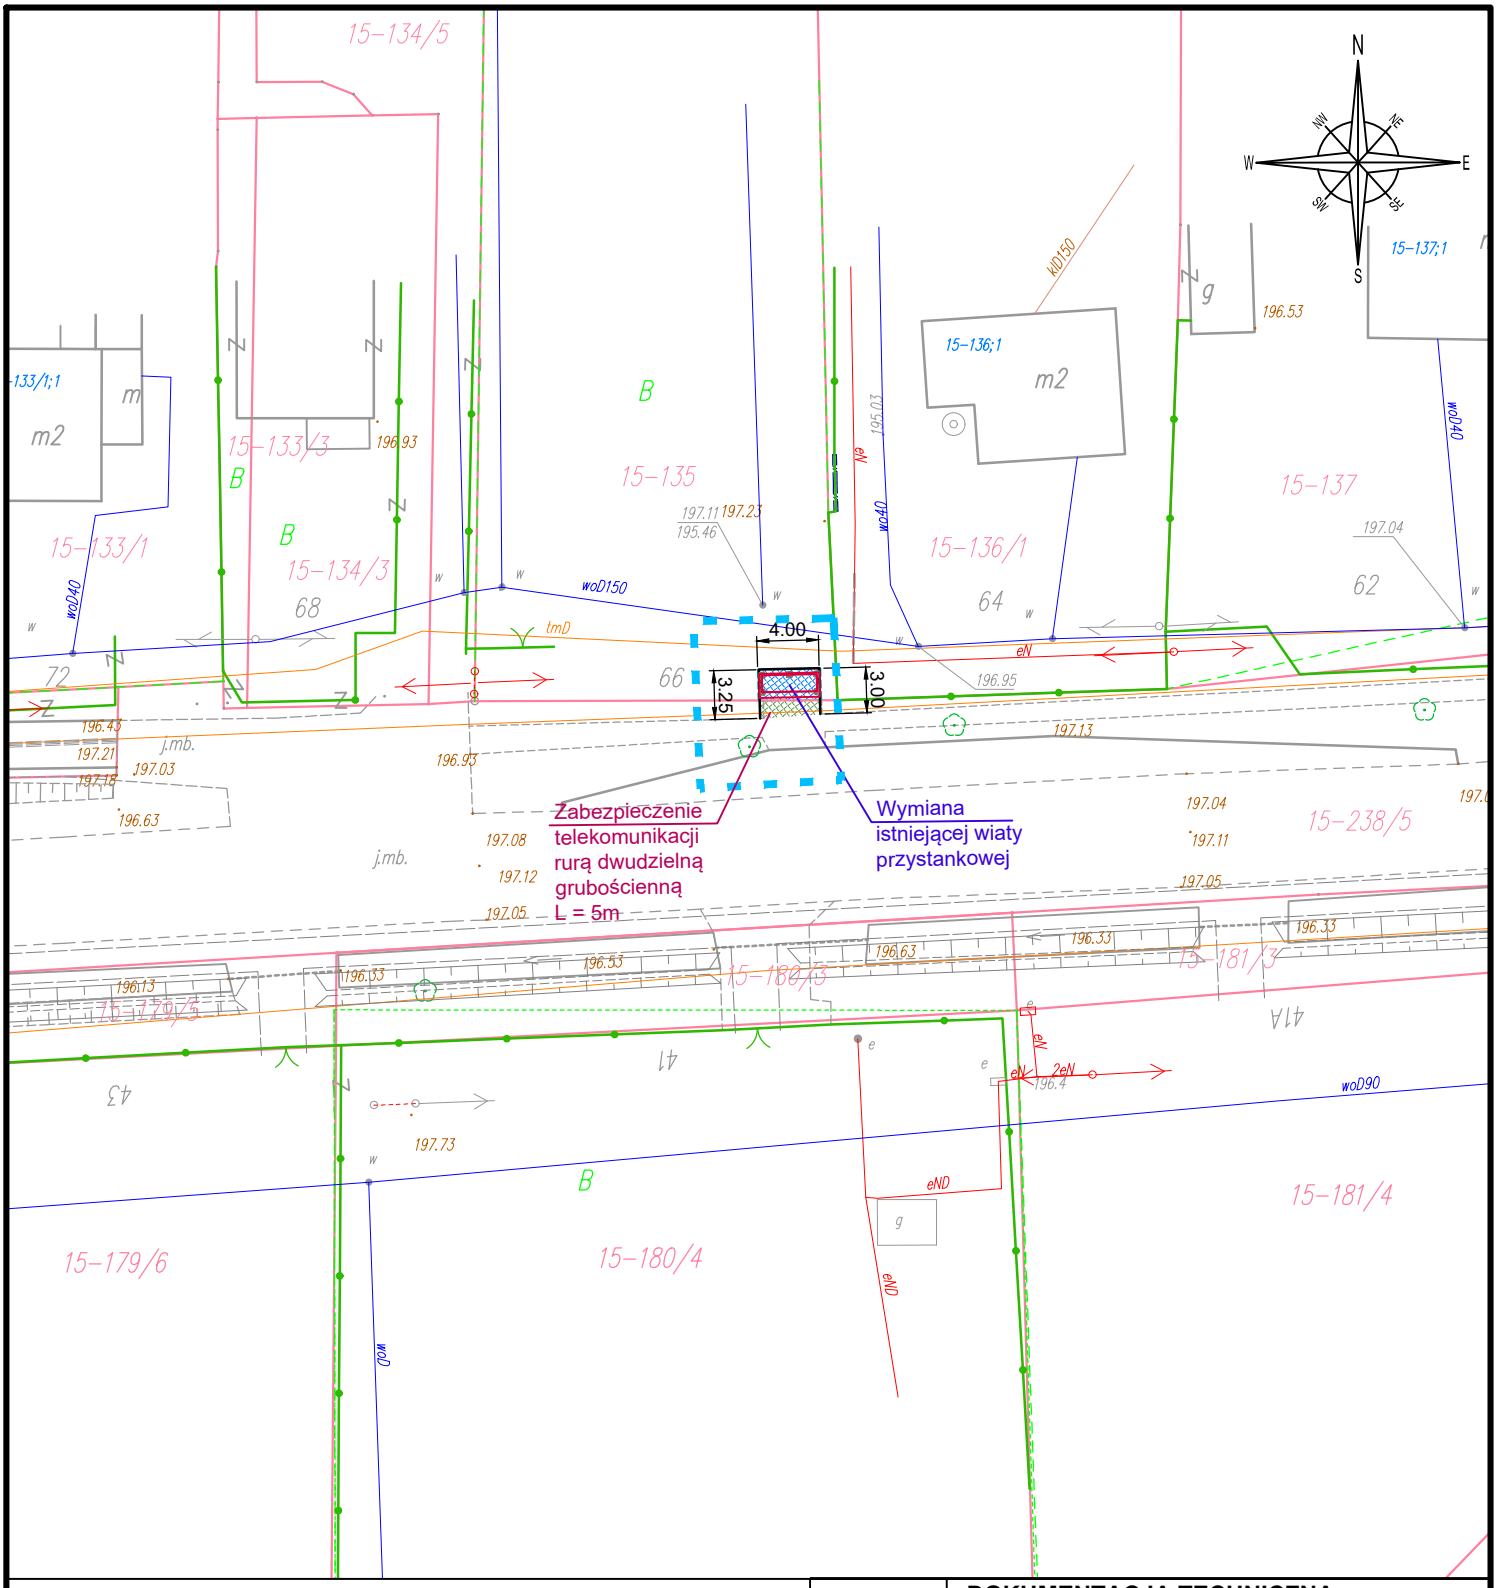


# Legenda

- Granica istniejących działek ewidencyjnych
- Granica inwestycji
- Wiata przystankowa
- Obrzeże betonowe
- Projektowane utwardzenie z kostki brukowej
- Modernizacja nawierzchni z kostki brukowej

| | |
|---|---|
| | **DOKUMENTACJA TECHNICZNA** |
| Inwestycja | "Zrównoważona mobilność miejska w Gminie Kunów" |
| Lokalizacja | Rudka<br>działka 135, 238/5,<br>obręb 0015 Rudka |
| Temat rys. | PLAN SYTUACYJNY — Skala 1:500 |
| | Nr rys. D-43 |
| Inwestor | Gmina Kunów<br>ul. Warszawska 45B, 27 - 415 Kunów |

| | | | |
|---|---|---|---|
| Branża: Drogowa 03.2024 | | nr upr. | podpis |
| Projektował: | mgr inż. Przemysław Loranty | SWK/0047/POOD/11 | |
| Opracował: | mgr inż. Dawid Walczyński | SWK/0072/PBD/23 | |