


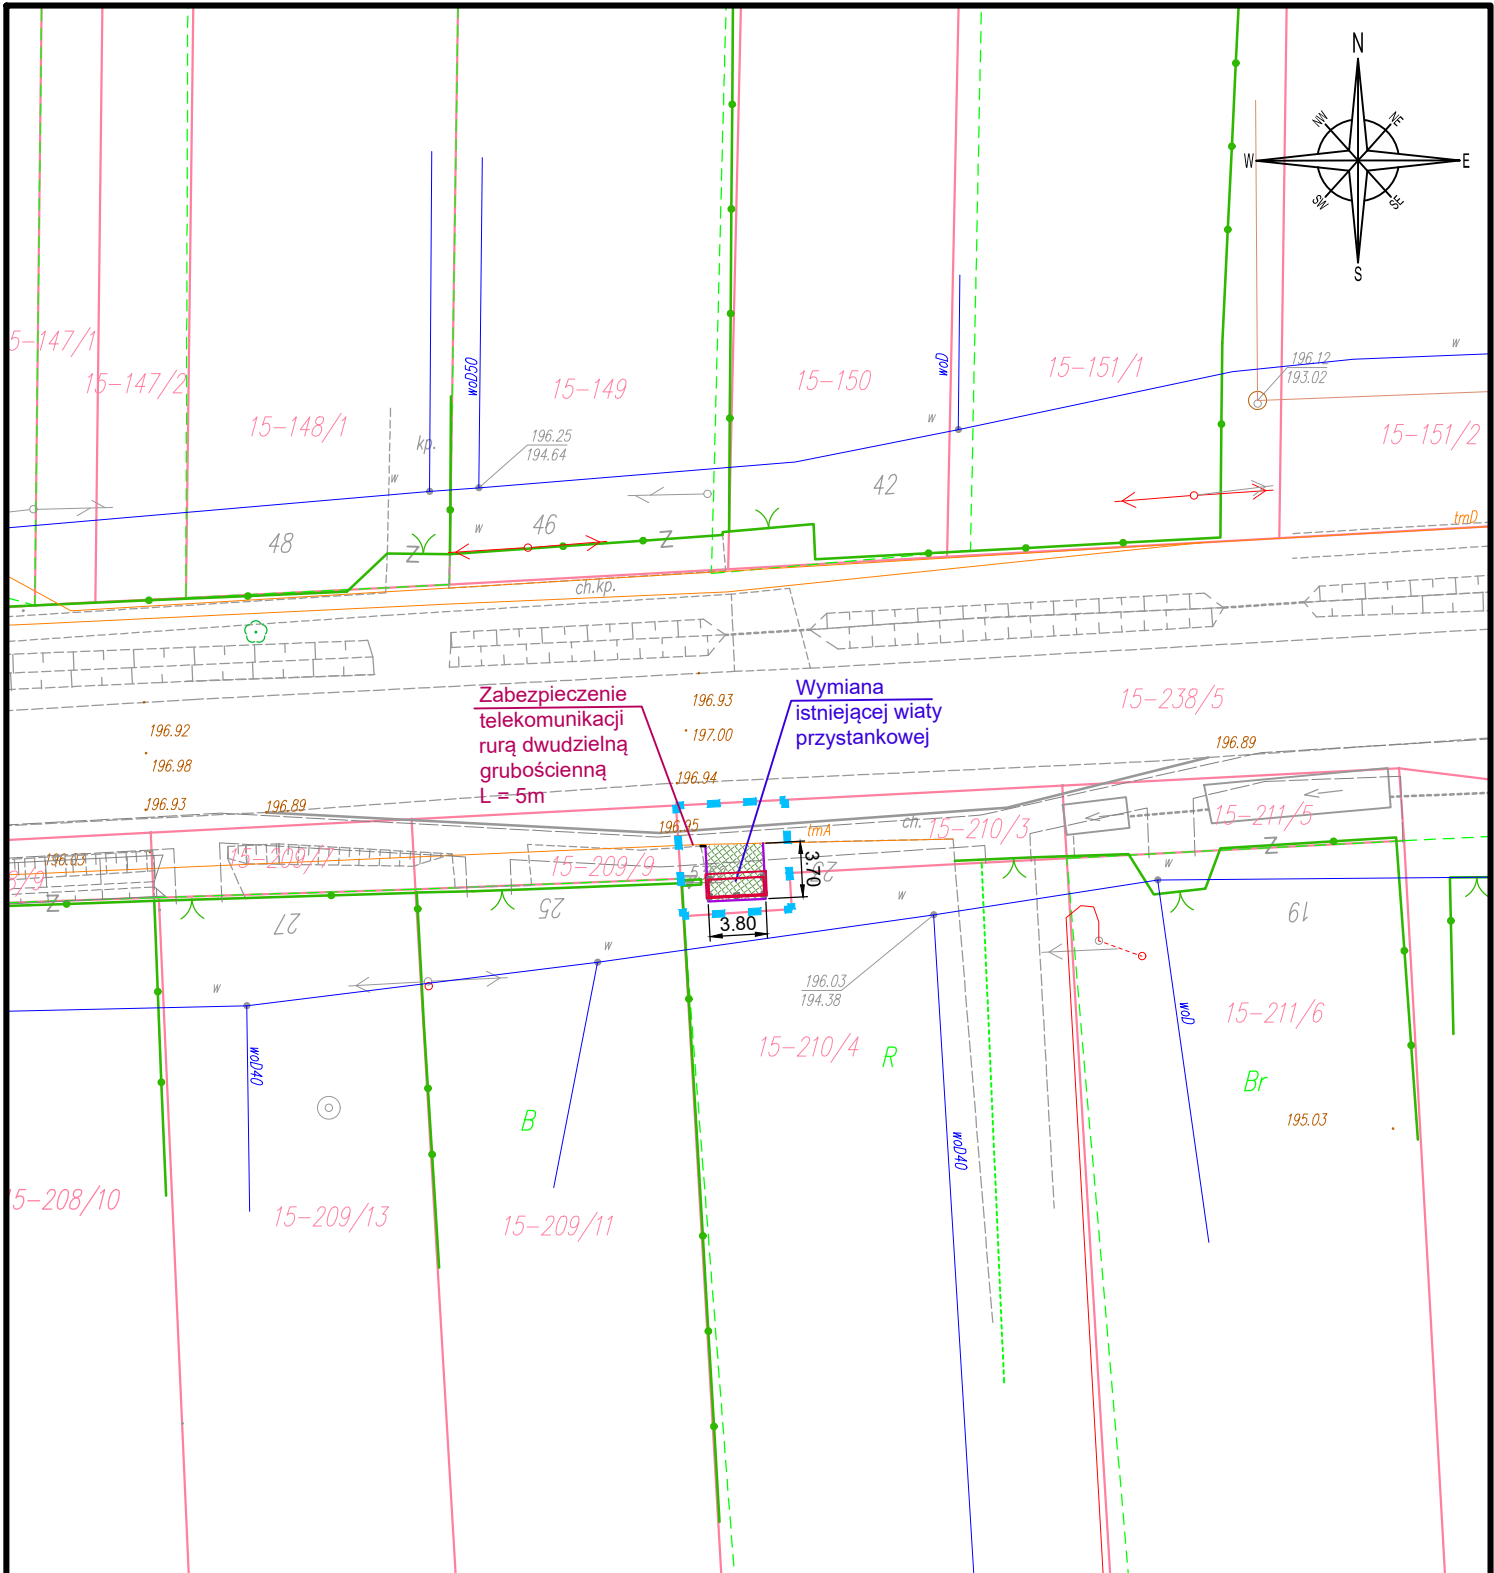

Legenda

- Granica istniejących działek ewidencyjnych
- Granica inwestycji
- Wiata przystankowa
- Modernizacja nawierzchni z kostki brukowej
- Palisada betonowa
- Obrzeże betonowe

	DOKUMENTACJA TECHNICZNA		
Inwestycja	"Zrównoważona mobilność miejska w Gminie Kunów"		
Lokalizacja	Rudka działka 210/3, obręb 0015 Rudka		
Temat rys.	PLAN SYTUACYJNY	Skala 1:500	
		Nr rys. D-44	
Inwestor	Gmina Kunów ul. Warszawska 45B, 27 - 415 Kunów		
Branża: Drogowa 03.2024		nr upr.	podpis
Projektował:	mgr inż. Przemysław Loranty	SWK/0047/POOD/11	
Opracował:	mgr inż. Dawid Walczyński	SWK/0072/PBD/23	