



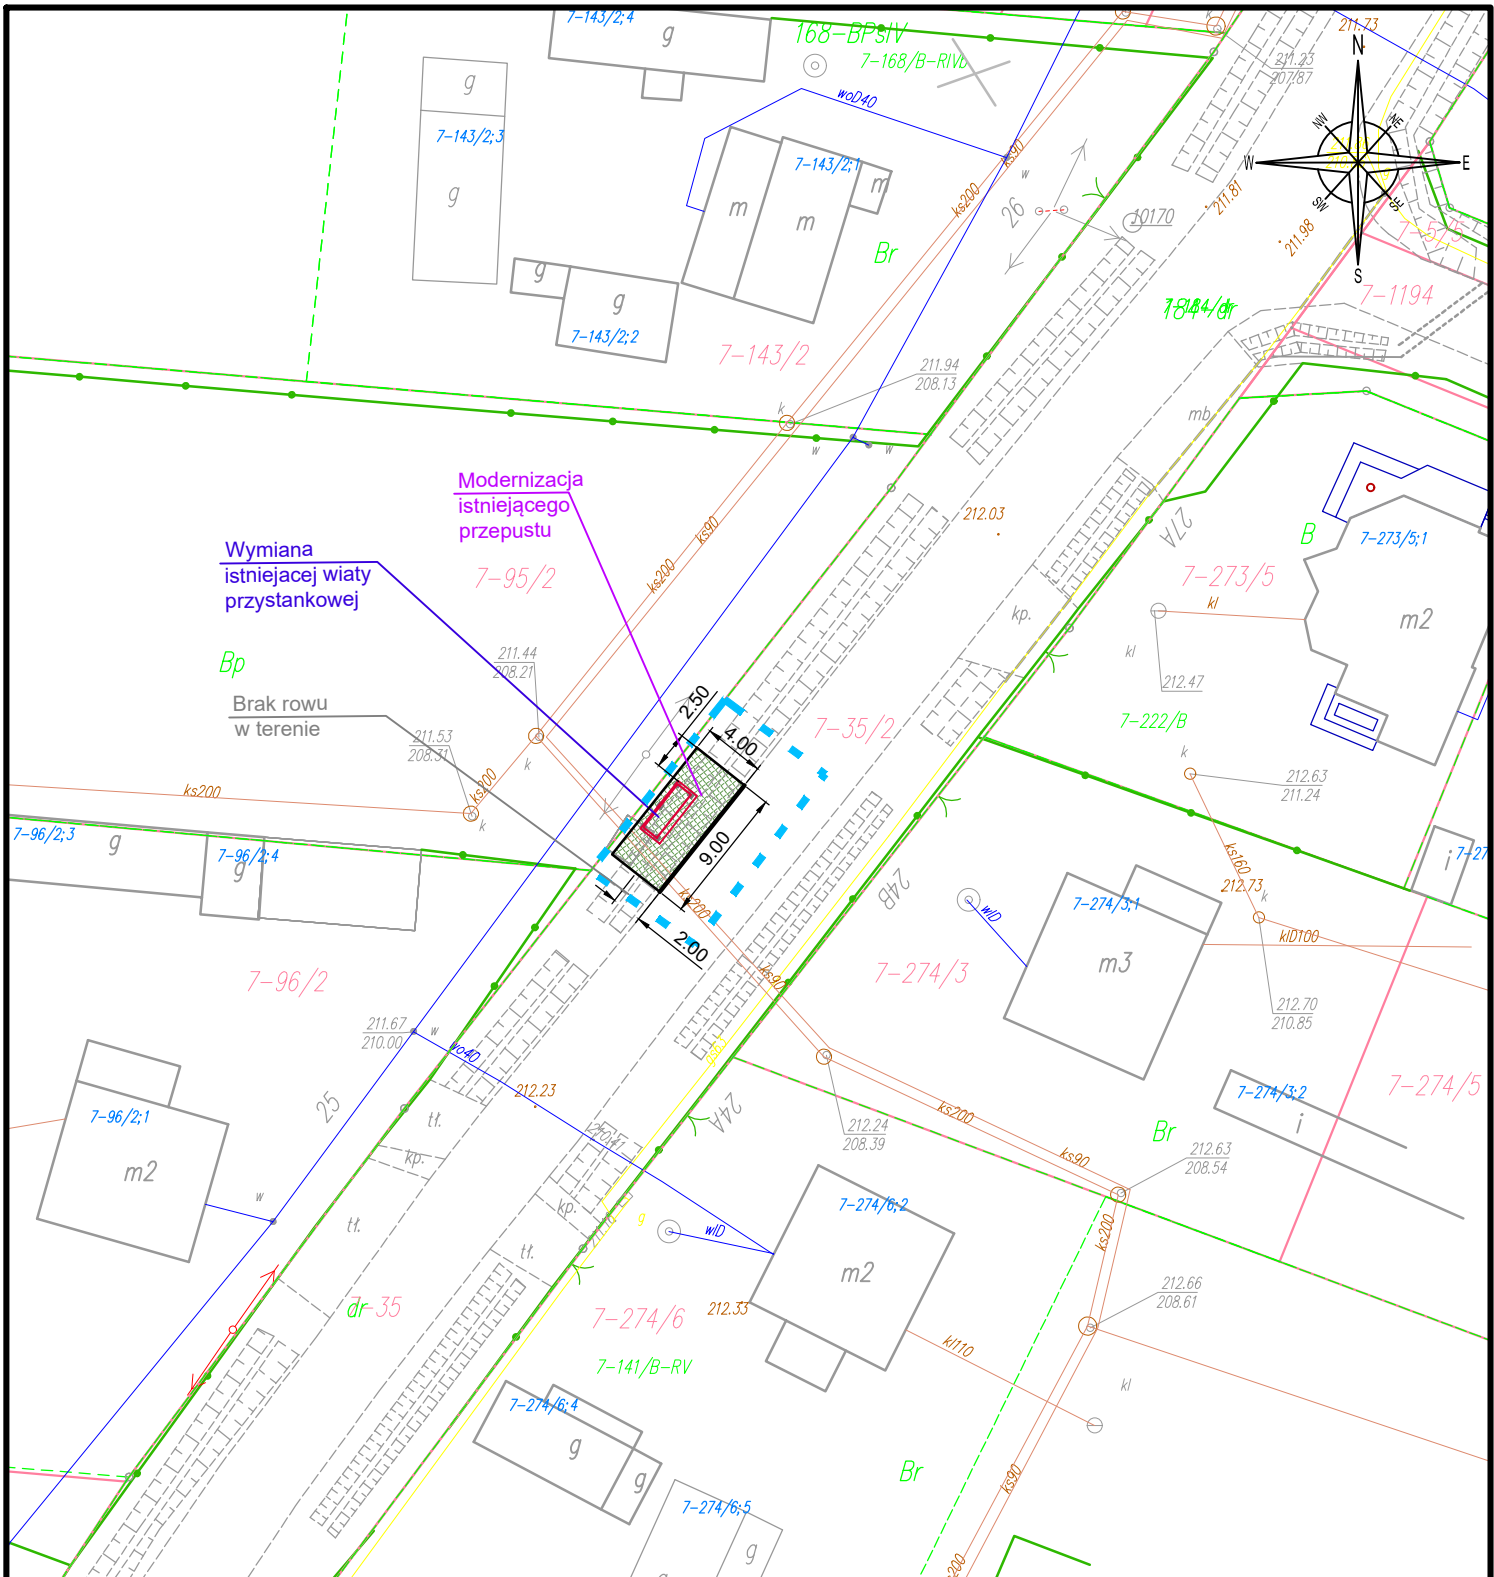

Legenda

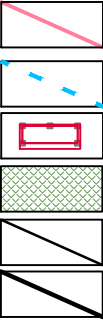

- Granica istniejących działek ewidencyjnych
- Granica inwestycji
- Wiaty przystankowa
- Modernizacja nawierzchni z kostki brukowej
- Obrzeże betonowe
- Krawężnik betonowy 20x30x100 h=12 cm

DOKUMENTACJA TECHNICZNA

Inwestycja	"Zrównoważona mobilność miejska w Gminie Kunów"		
Lokalizacja	Kolonia Inwalidzka działka 35/2, obręb 0007 Kolonia Inwalidzka		
Temat rys.	PLAN SYTUACYJNY	Skala 1:500	
		Nr rys. D-48	
Inwestor	Gmina Kunów ul. Warszawska 45B, 27 - 415 Kunów		
Branża: Drogowa 03.2024		nr upr. _____	podpis _____
Projektował:	mgr inż. Przemysław Loranty	SWK/0047/POOD/11	
Opracował:	mgr inż. Dawid Walczyński	SWK/0072/PBD/23	