


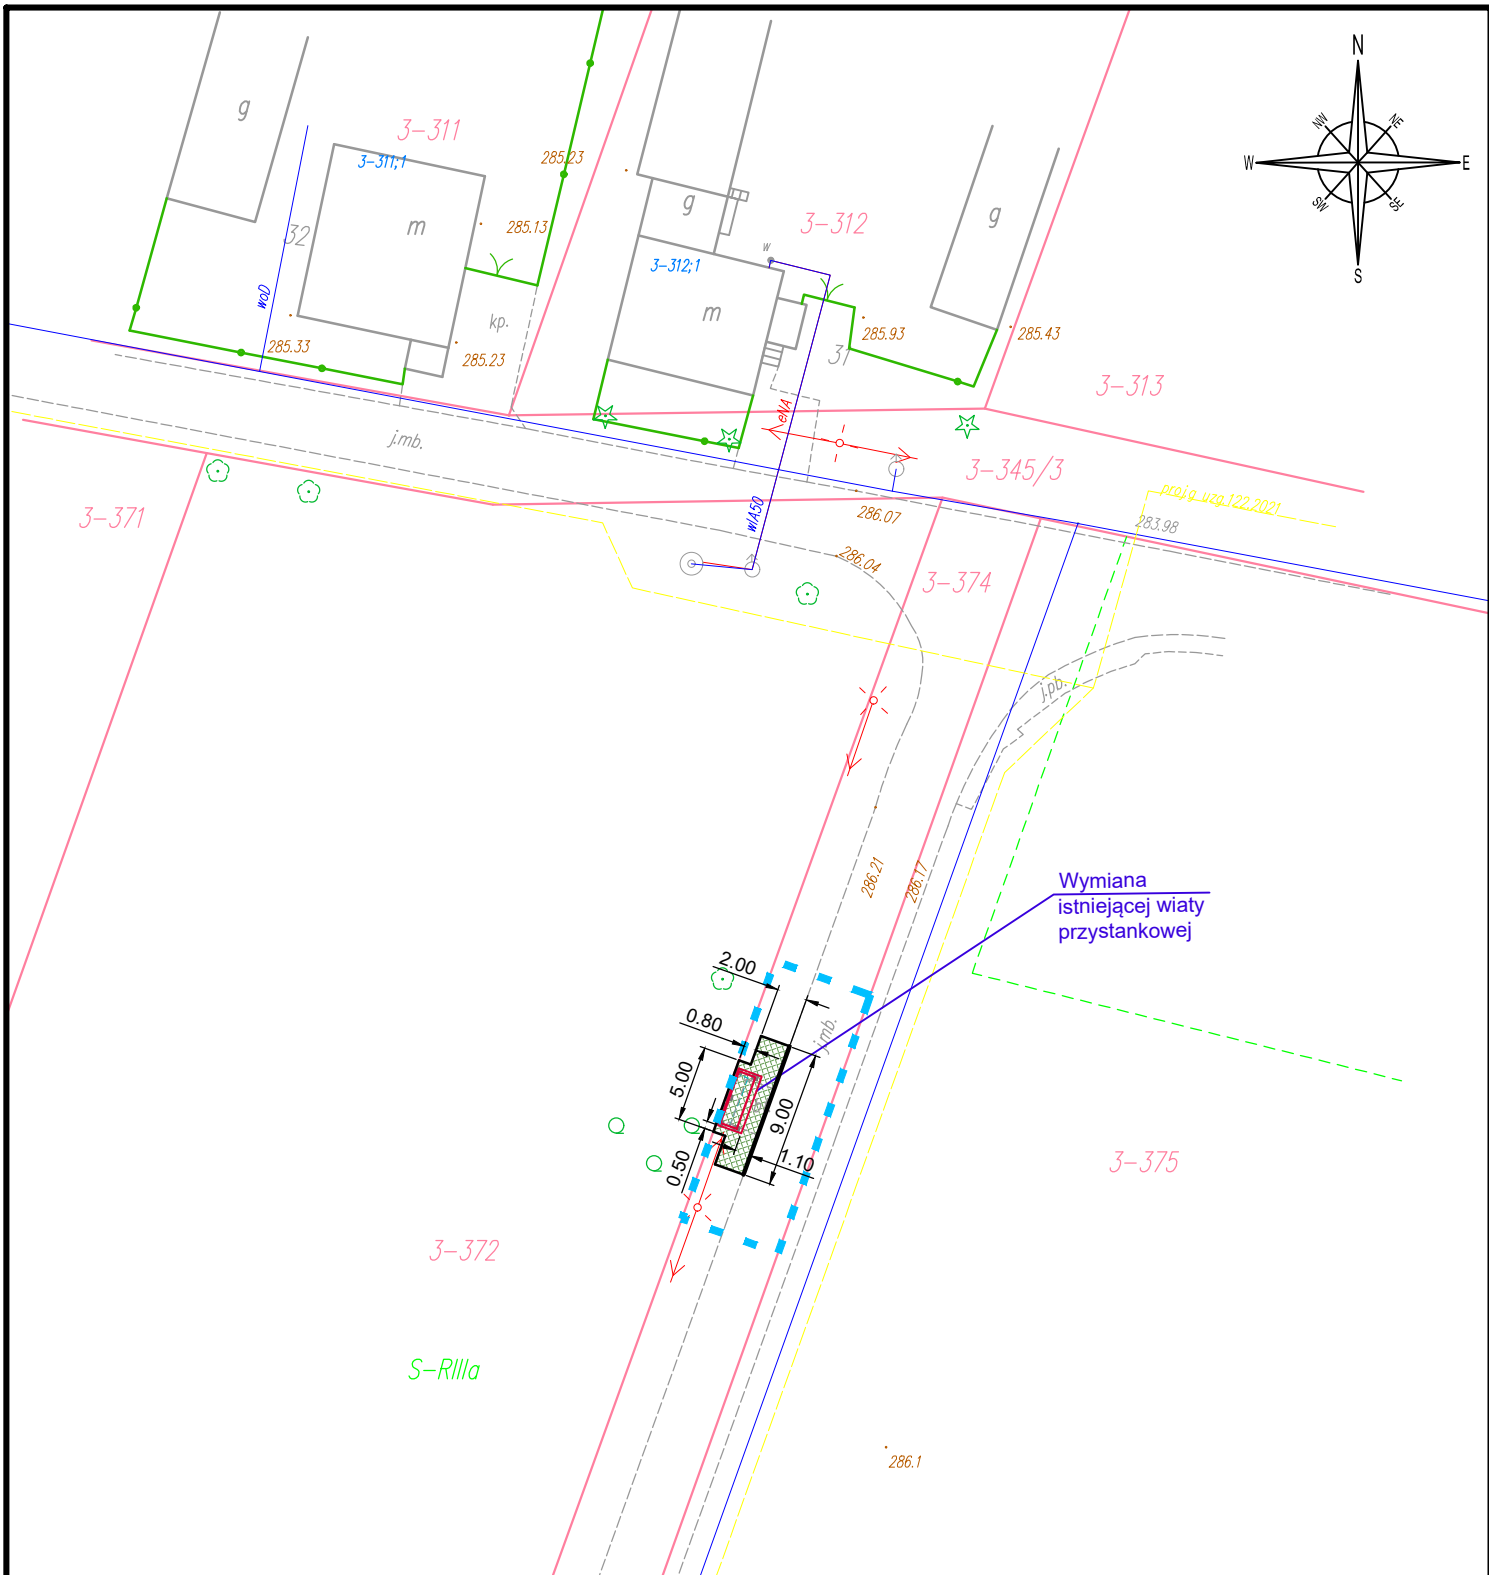

Legenda

	Granica istniejących działek ewidencyjnych
	Granica inwestycji
	Wiaty przystankowa
	Obrzeże betonowe
	Krawężnik betonowy 20x30x100 h=12 cm
	Modernizacja nawierzchni z kostki brukowej

DOKUMENTACJA TECHNICZNA

Inwestycja	"Zrównoważona mobilność miejska w Gminie Kunów"		
Lokalizacja	Bukowie działka 374, obręb 0003 Bukowie		
Temat rys.	PLAN SYTUACYJNY	Skala 1:500	Nr rys. D-5
Inwestor	Gmina Kunów ul. Warszawska 45B, 27 - 415 Kunów		
Branża: Drogowa	03.2024	nr upr.	podpis
Projektował:	mgr inż. Przemysław Loranty	SWK/0047/POOD/11	
Opracował:	mgr inż. Dawid Walczyński	SWK/0072/PBD/23	