




1.1 Przekrój konstrukcyjny

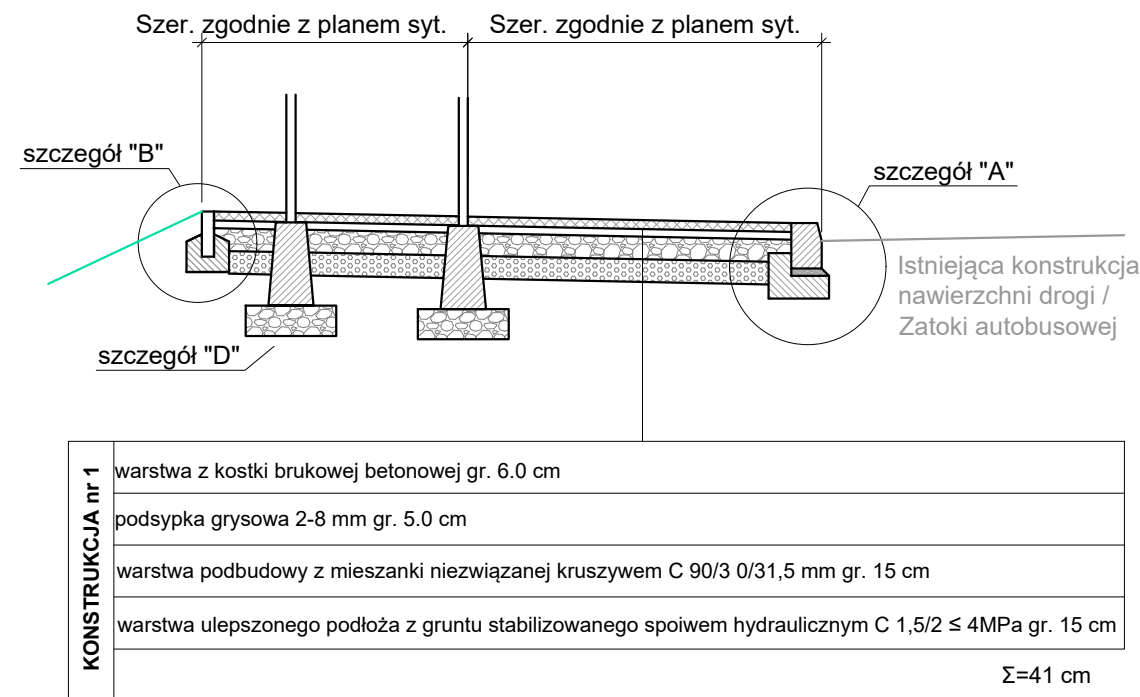


1.2 Przekrój konstrukcyjny

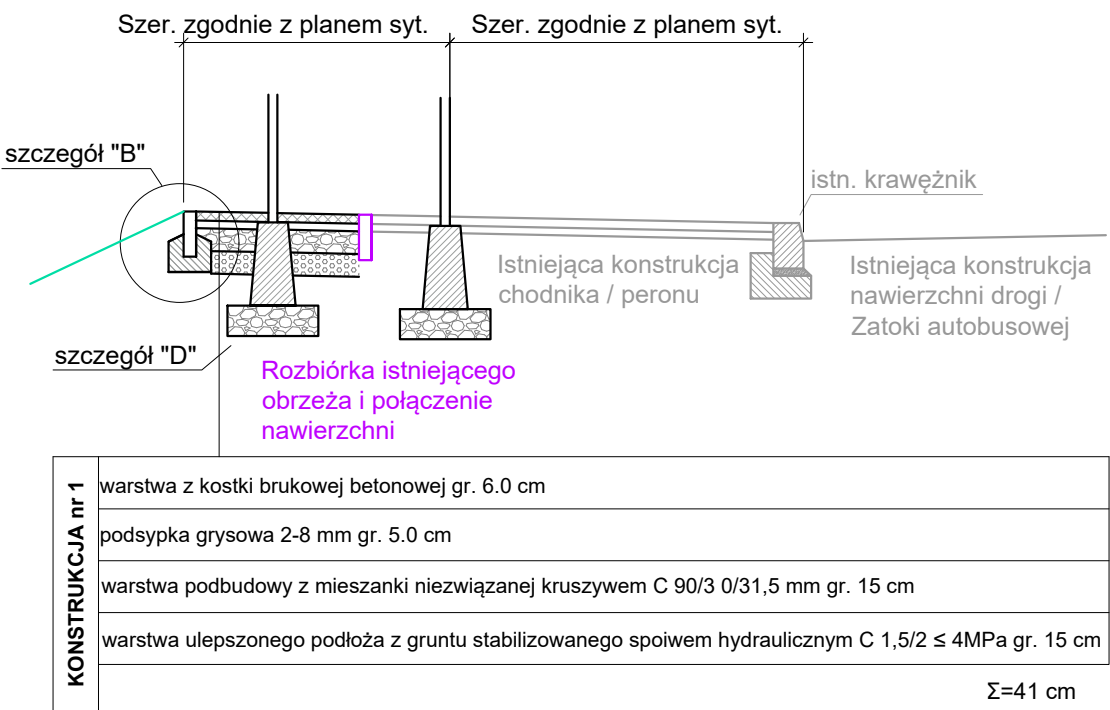


1.3 Przekrój konstrukcyjny

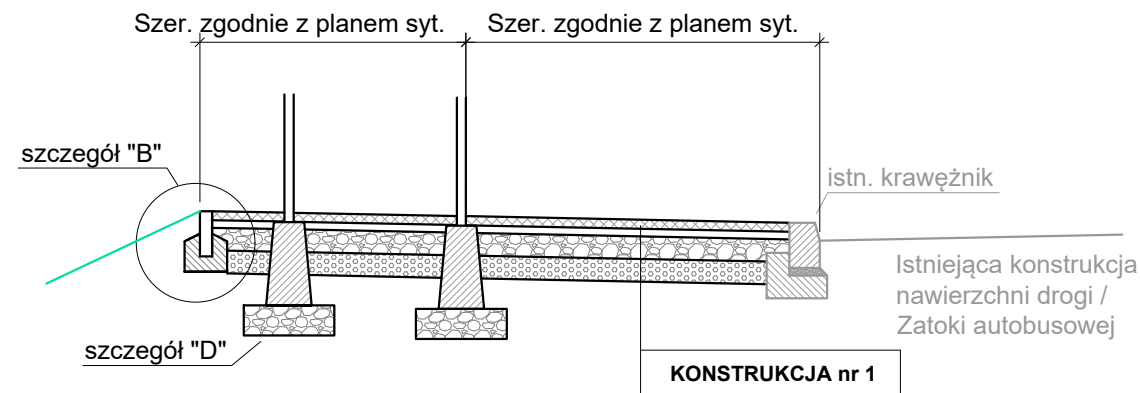


1.4 Przekrój konstrukcyjny

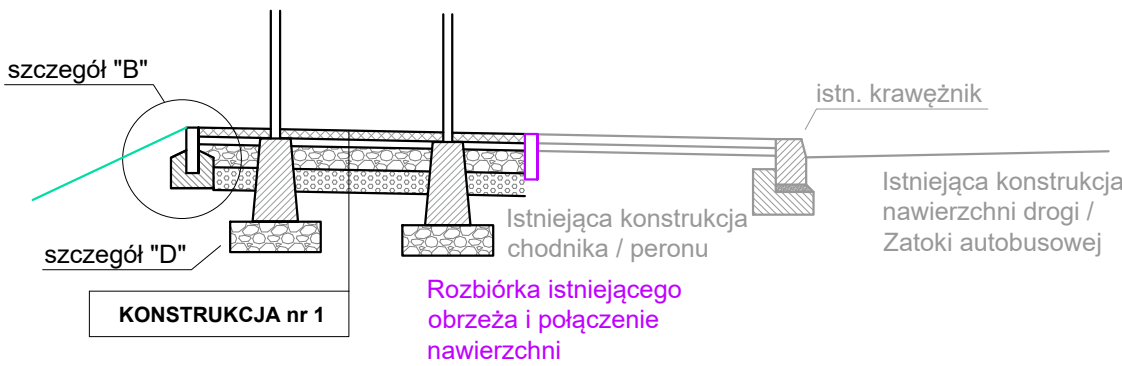

1.5 Przekrój konstrukcyjny

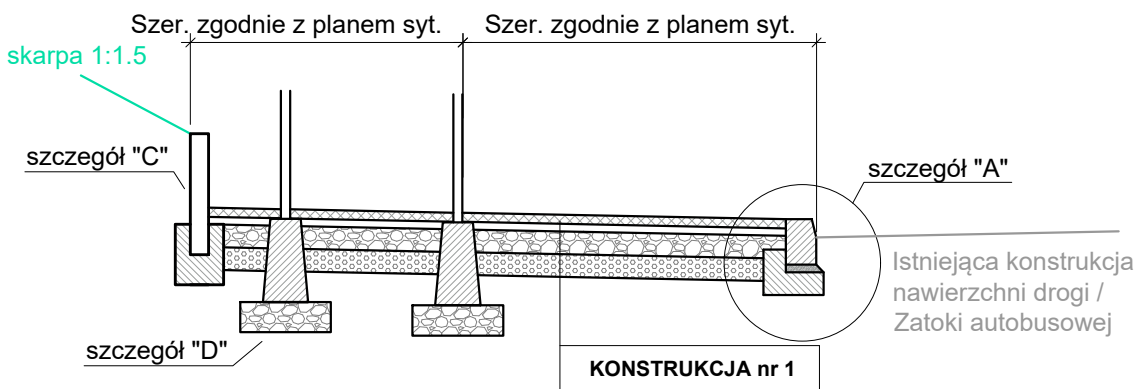

1.6 Przekrój konstrukcyjny

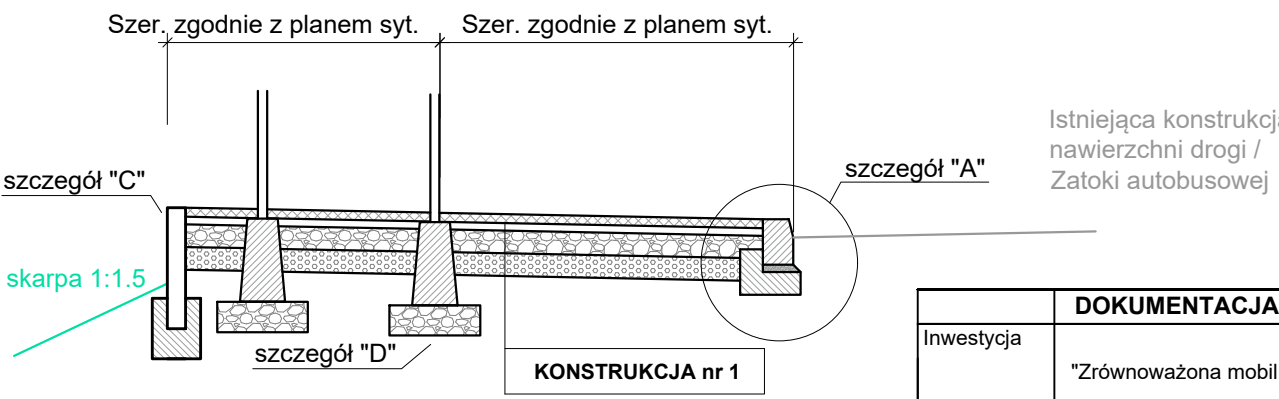

DOKUMENTACJA TECHNICZNA			
Inwestycja	"Zrównoważona mobilność miejska w Gminie Kunów"		
Lokalizacja	Gmina Kunów		
Temat rys.	PRZEKROJE I SZCZEGÓŁY KONSTRUKCYJNE		Skala 1:50
			Nr rys. K-1
Inwestor	Gmina Kunów ul. Warszawska 45B, 27 - 415 Kunów		
Branża: Drogowa 03.2024		nr upr.	podpis
Projektował:	mgr inż. Przemysław Loran	SWK/0047/POOD/11	
Opracował:	mgr inż. Dawid Walczyński	SWK/0072/PBD/23	