
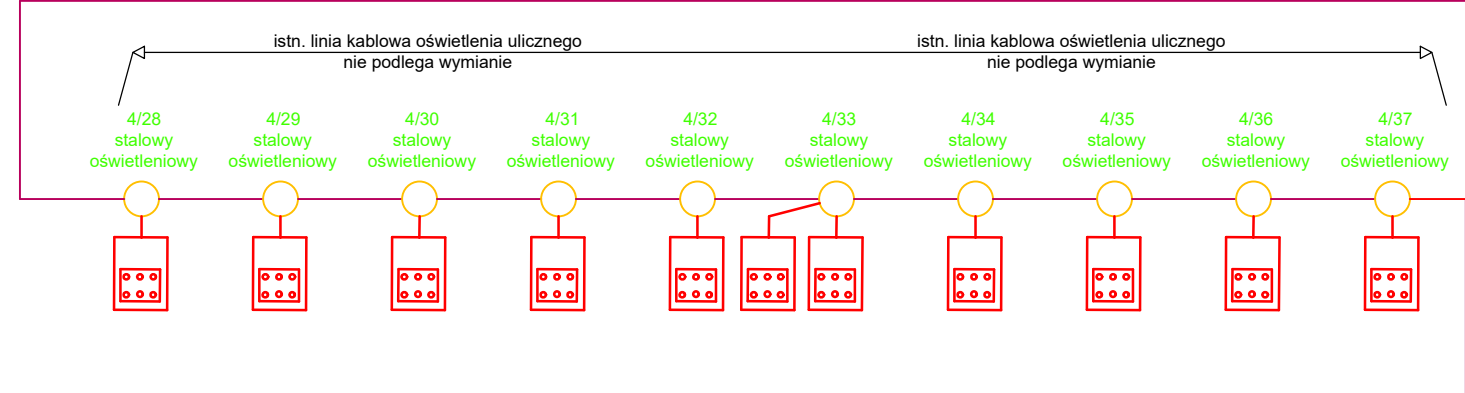
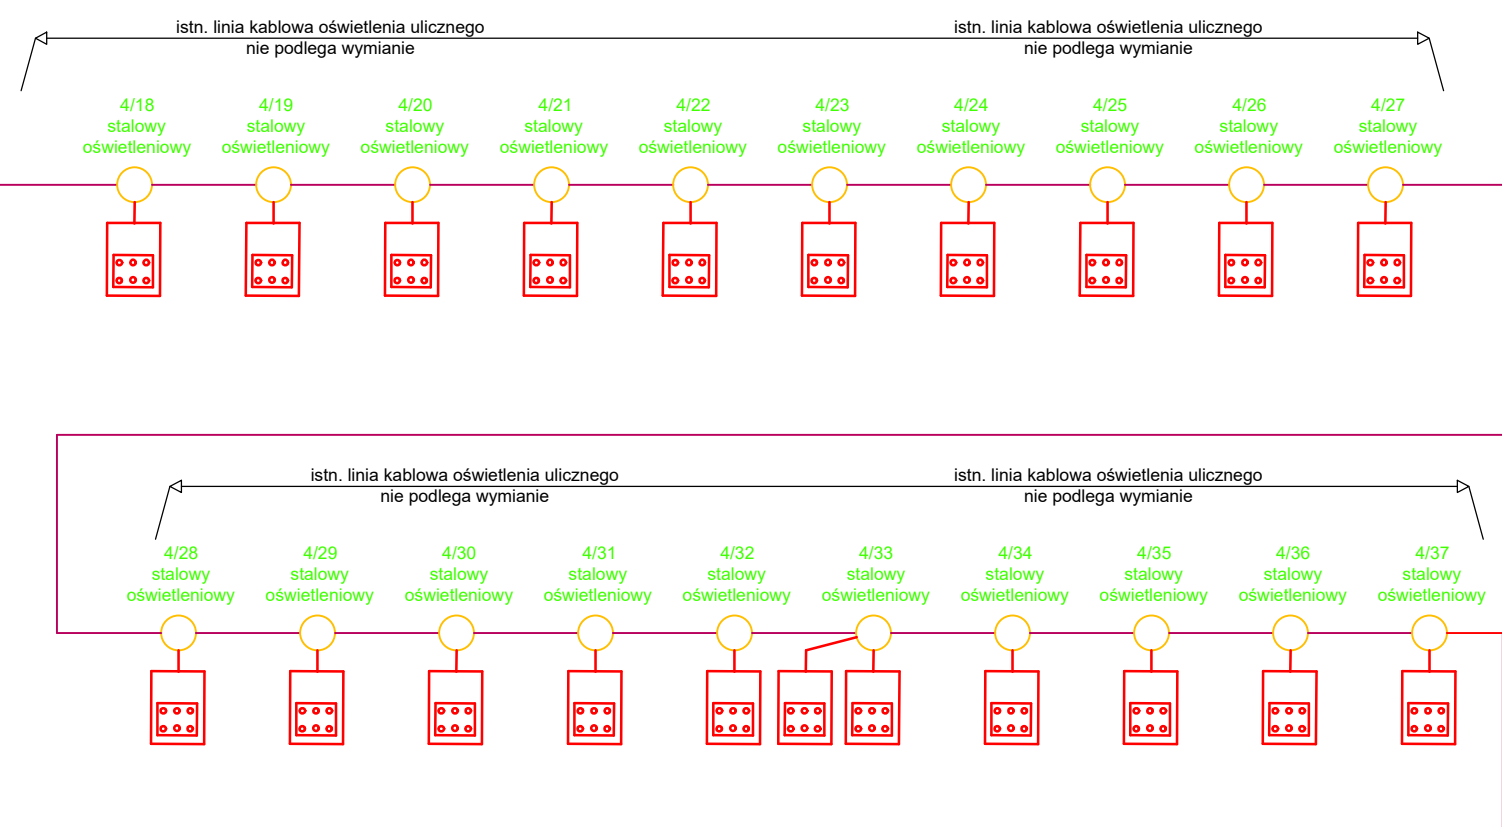
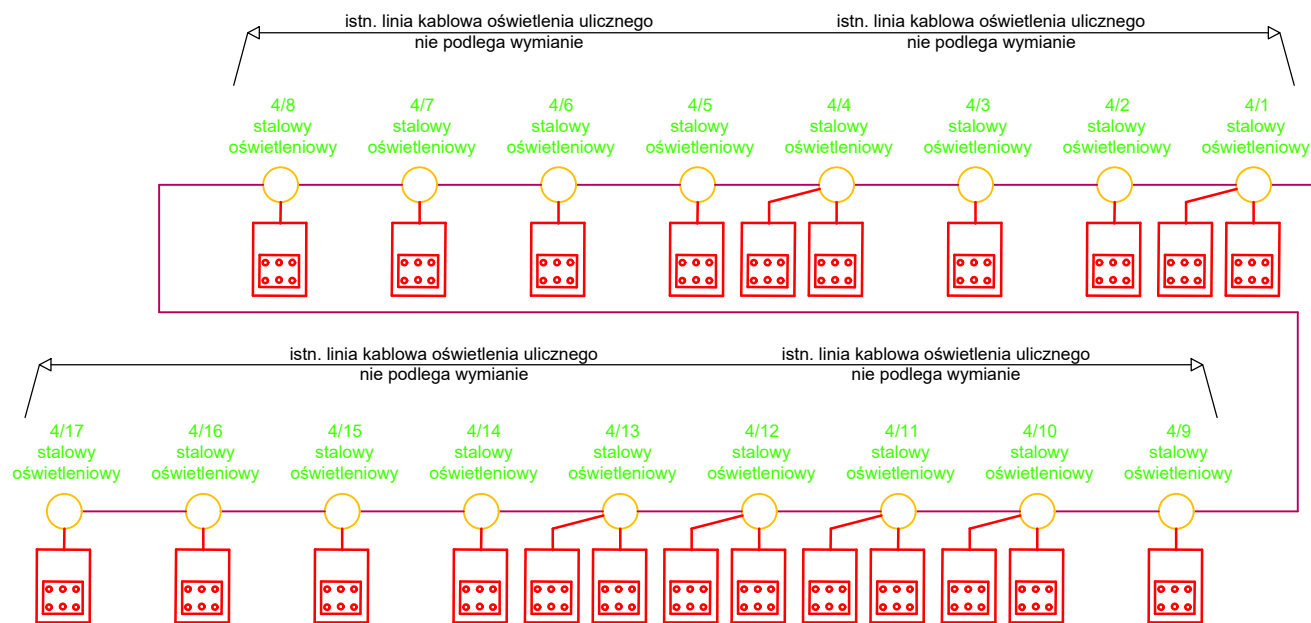


- projektowana oprawa o mocy 82W

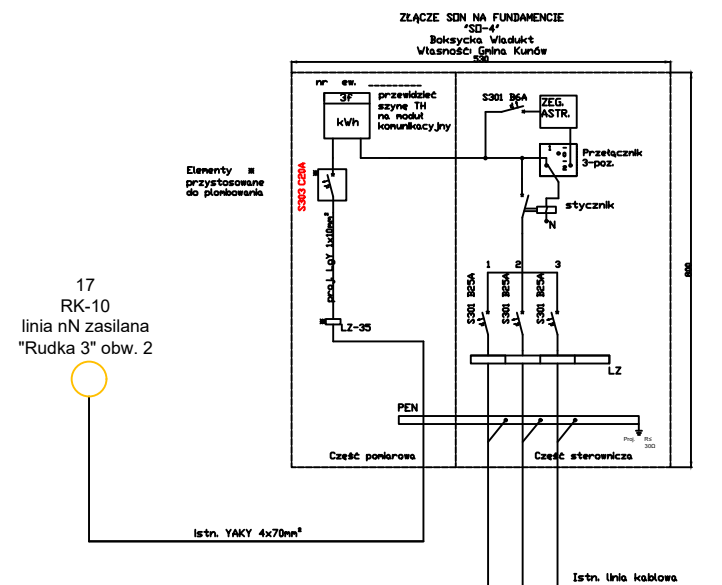

System pracy sieci nN: TN-C
Ochrona od porażeń nN: samoczynne
wyłączanie zasilania

Spektrum Kielce Sp. z o. o.		
Temat	Modernizacja oświetlenia ulicznego w gminie Kunów	
Adres	Boksycka, gm. Kunów SDN Boksycka Wiadukt	
Inwestor	Gmina Kunów	
Rysunek	Schemat ideowy sieci z szafy SDN Boksycka Wiadukt	
Projektował	Michał Siuda	
Rysunek nr 24		Data: 05.2024