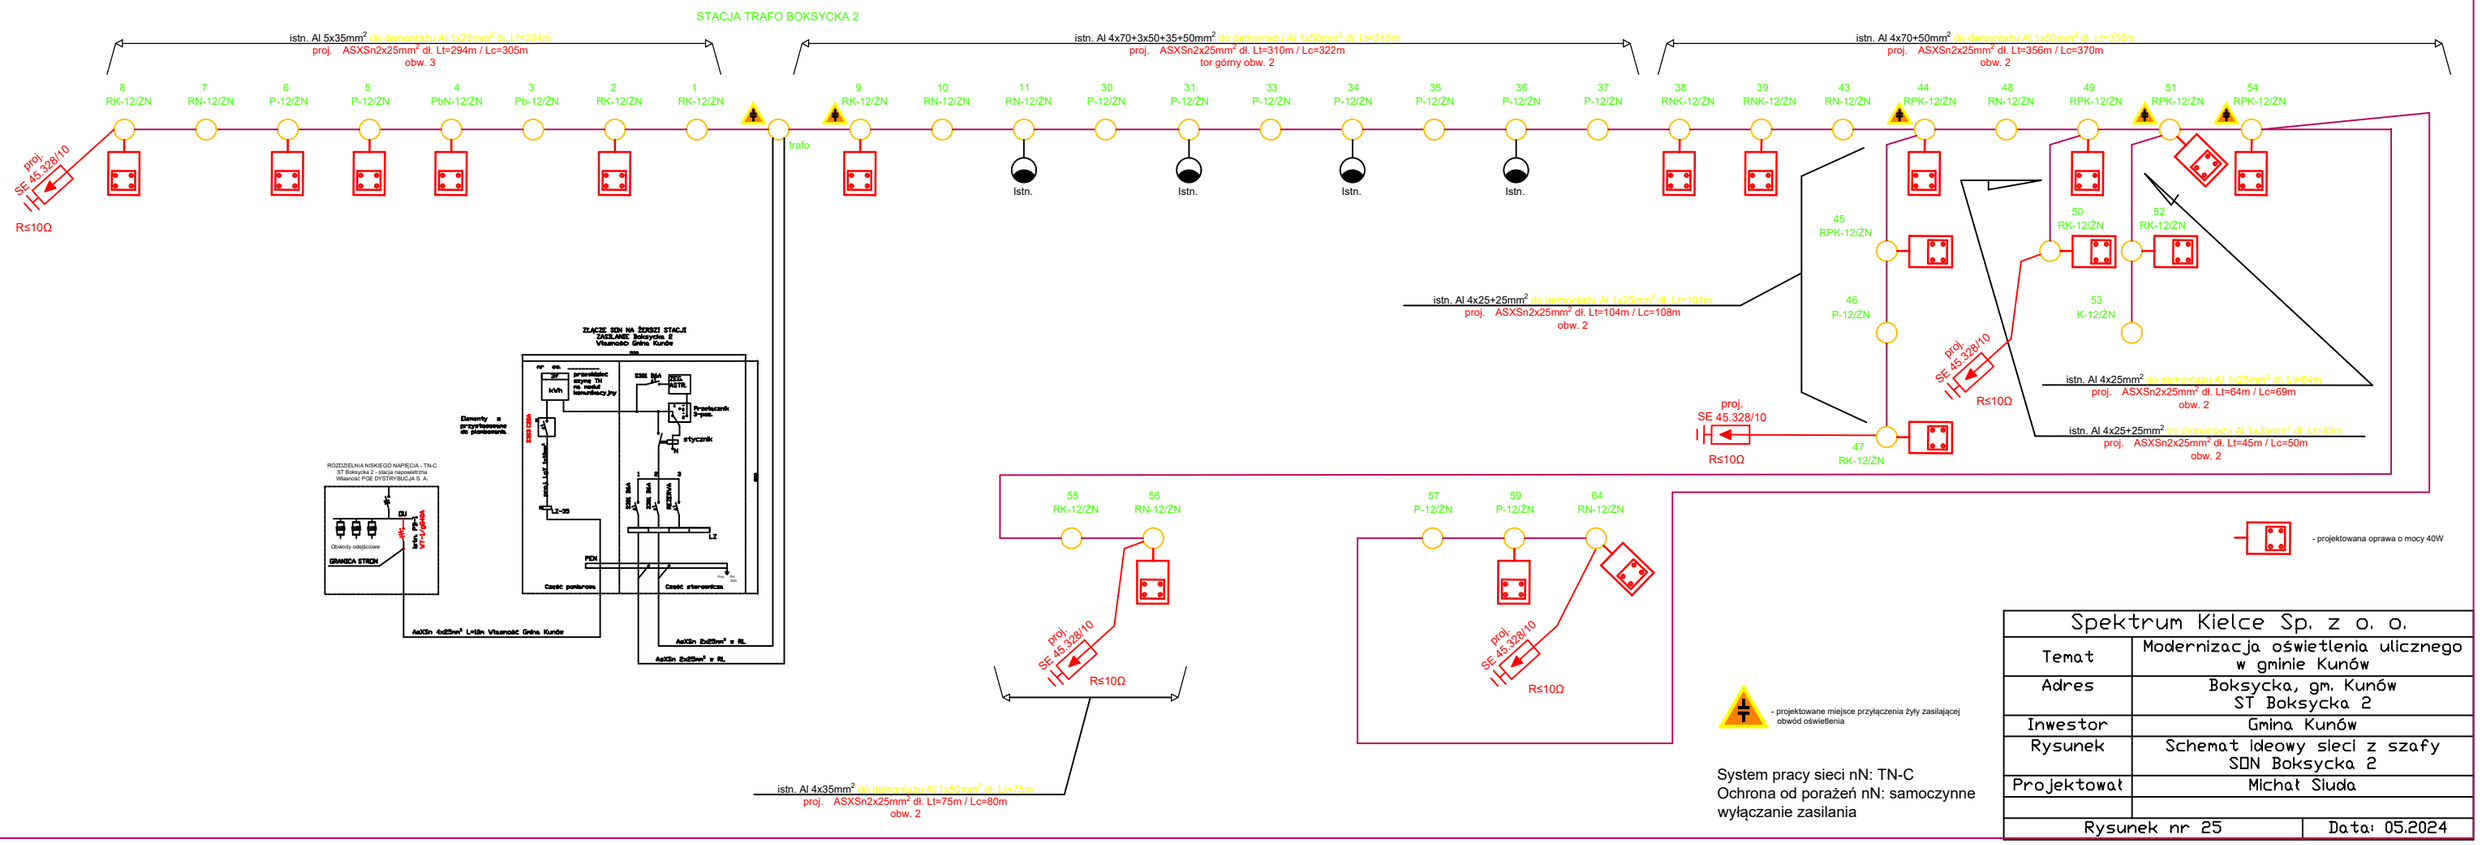

Spektrum Kielce Sp. z o. o.	
Temat	Modernizacja oświetlenia ulicznego w gminie Kunów
Adres	Boksycka, gm. Kunów ST Boksycka 2
Inwestor	Gmina Kunów
Rysunek	Schemat ideowy sieci z szafy SDN Boksycka 2
Projektował	Michał Sluda
Rysunek nr 25	Data: 05.2024